

# Ēku un būvju eksplikācija

| Apzīm. plāna | Nosaukums | Piezīmes | Grupa | Klasifikācijas k. |
|--------------|-----------|----------|-------|-------------------|
| 1.           | Kafejnīca | jaunbūve | 2.    | 1211              |
|              |           |          |       |                   |
|              |           |          |       |                   |

## TEHN.-EKONOMISKIE RĀDĪTĀJI

| NR. | RĀDĪTĀJS                               | MĒRV. | KOPĀ  |
|-----|--|-------|-------|
| 1.  | NOMAS ZEMES GABALA PLATĪBA             | m²    | 300   |
| 2.  | APBŪVES LAUKUMS                        | m²    | 114.6 |
| 3.  | CEĻU UN LAUKUMU PLATĪBA                | m²    | 20.0  |
| 4.  | ĒKAS STĀVU SKAITS                      |       | 1     |
| 5.  | ĒKAS KOPEJĀ PLATĪBA, tai skaitā        | m²    | 105.6 |
|     | ĒKAS TELPU PLATĪBA                     | m²    | 60.3  |
|     | ĀRTELPU PLATĪBA                        | m²    | 45.3  |
| 6.  | ĒKAS STĀVU PLATĪBA                     | m²    | 67.5  |
| 7.  | BŪVES KUBATŪRA                         | m³    | 202.5 |
| 8.  | APBŪVES BLĪVUMS                        | %     | 38.2  |
| 9.  | APBŪVES INTENSITĀTE                    | %     | 22.5  |
| 10. | BRĪVĀ TERITORĪJA                       | %     | 245   |
| 11. | UGUNSDROŠĪBAS KLASE                    |       | U2b   |
| 12. | Pārstrādei nododamo atkritumu daudzums | m³    | 5     |

**SASKAŅOTS**  
Salacgrīvas novada domes  
izpildītājs:  
*Kaspars Kemers*  
2018.g. 12. februārī

**SASKAŅOTS**  
Salacgrīvas novada domes ceļu un  
apsaimniekojamās teritorijas pārziņis  
Edžus Jirgensons  
2018.g. 8. februārī

**SASKAŅOTS**  
Salacgrīvas novada domes  
enerģētiskis  
Jānis Auziņš  
2018.g. 8. februārī

Saskaņots ar pasūtītāju:  
SIA "ENERGOLUX service" valdes loceklis

Sandis Gromovs  
/Paraksts/ 05.02.2018.

Šajā būvprojektā ir iekļautas un izstrādātas visas nepieciešamās daļas atbilstoši būvatļaujā ietvertajiem nosacījumiem.

BPV  
Sertifikāts Nr.10-0487  
22.01. 2018.g.  
(datums)


Viktors Rimša  
(paraksts)

Šī būvprojekta ĢP daļas risinājumi atbilst Latvijas būvnormatīvu un citu normatīvo aktu, kā arī tehnisko vai īpašo noteikumu prasībām.


Būvprojekta daļas vadītājs Viktors Rimša  
Sertifikāts Nr.10-0487  
22.01. 2018.g.  
(datums)

(paraksts)

|                                  |  |  |   |
|----------------------------------|--|--|---|
| Arhīva reģistrācijas Nr. :       |  | Pasūtītājs: SIA "ENERGOLUX service" reģ.Nr.40103928401                   | Pasūtījums: 5742018-ĢP                    |
| Paraksts un datums:              |  | Objekts: Kafejnīcas jaunbūve, Ostas ielā 4, Salacgrīvā, Salacgrīvas nov. | Stadija: MBP<br>Lapa: GP-1<br>Lapu sk.: 1 |
| BPV V.RIMŠA 22.01.2018           |  | Lapas nosaukums: ĢENERĀLPLĀNS  | Mērogs: 1:250                             |
| ĢP DAĻ. VAD. V.RIMŠA 22.01.2018  |  |  |   |
| ARHITEKTE I.FREIVALDE 22.01.2018 |  |  |   |

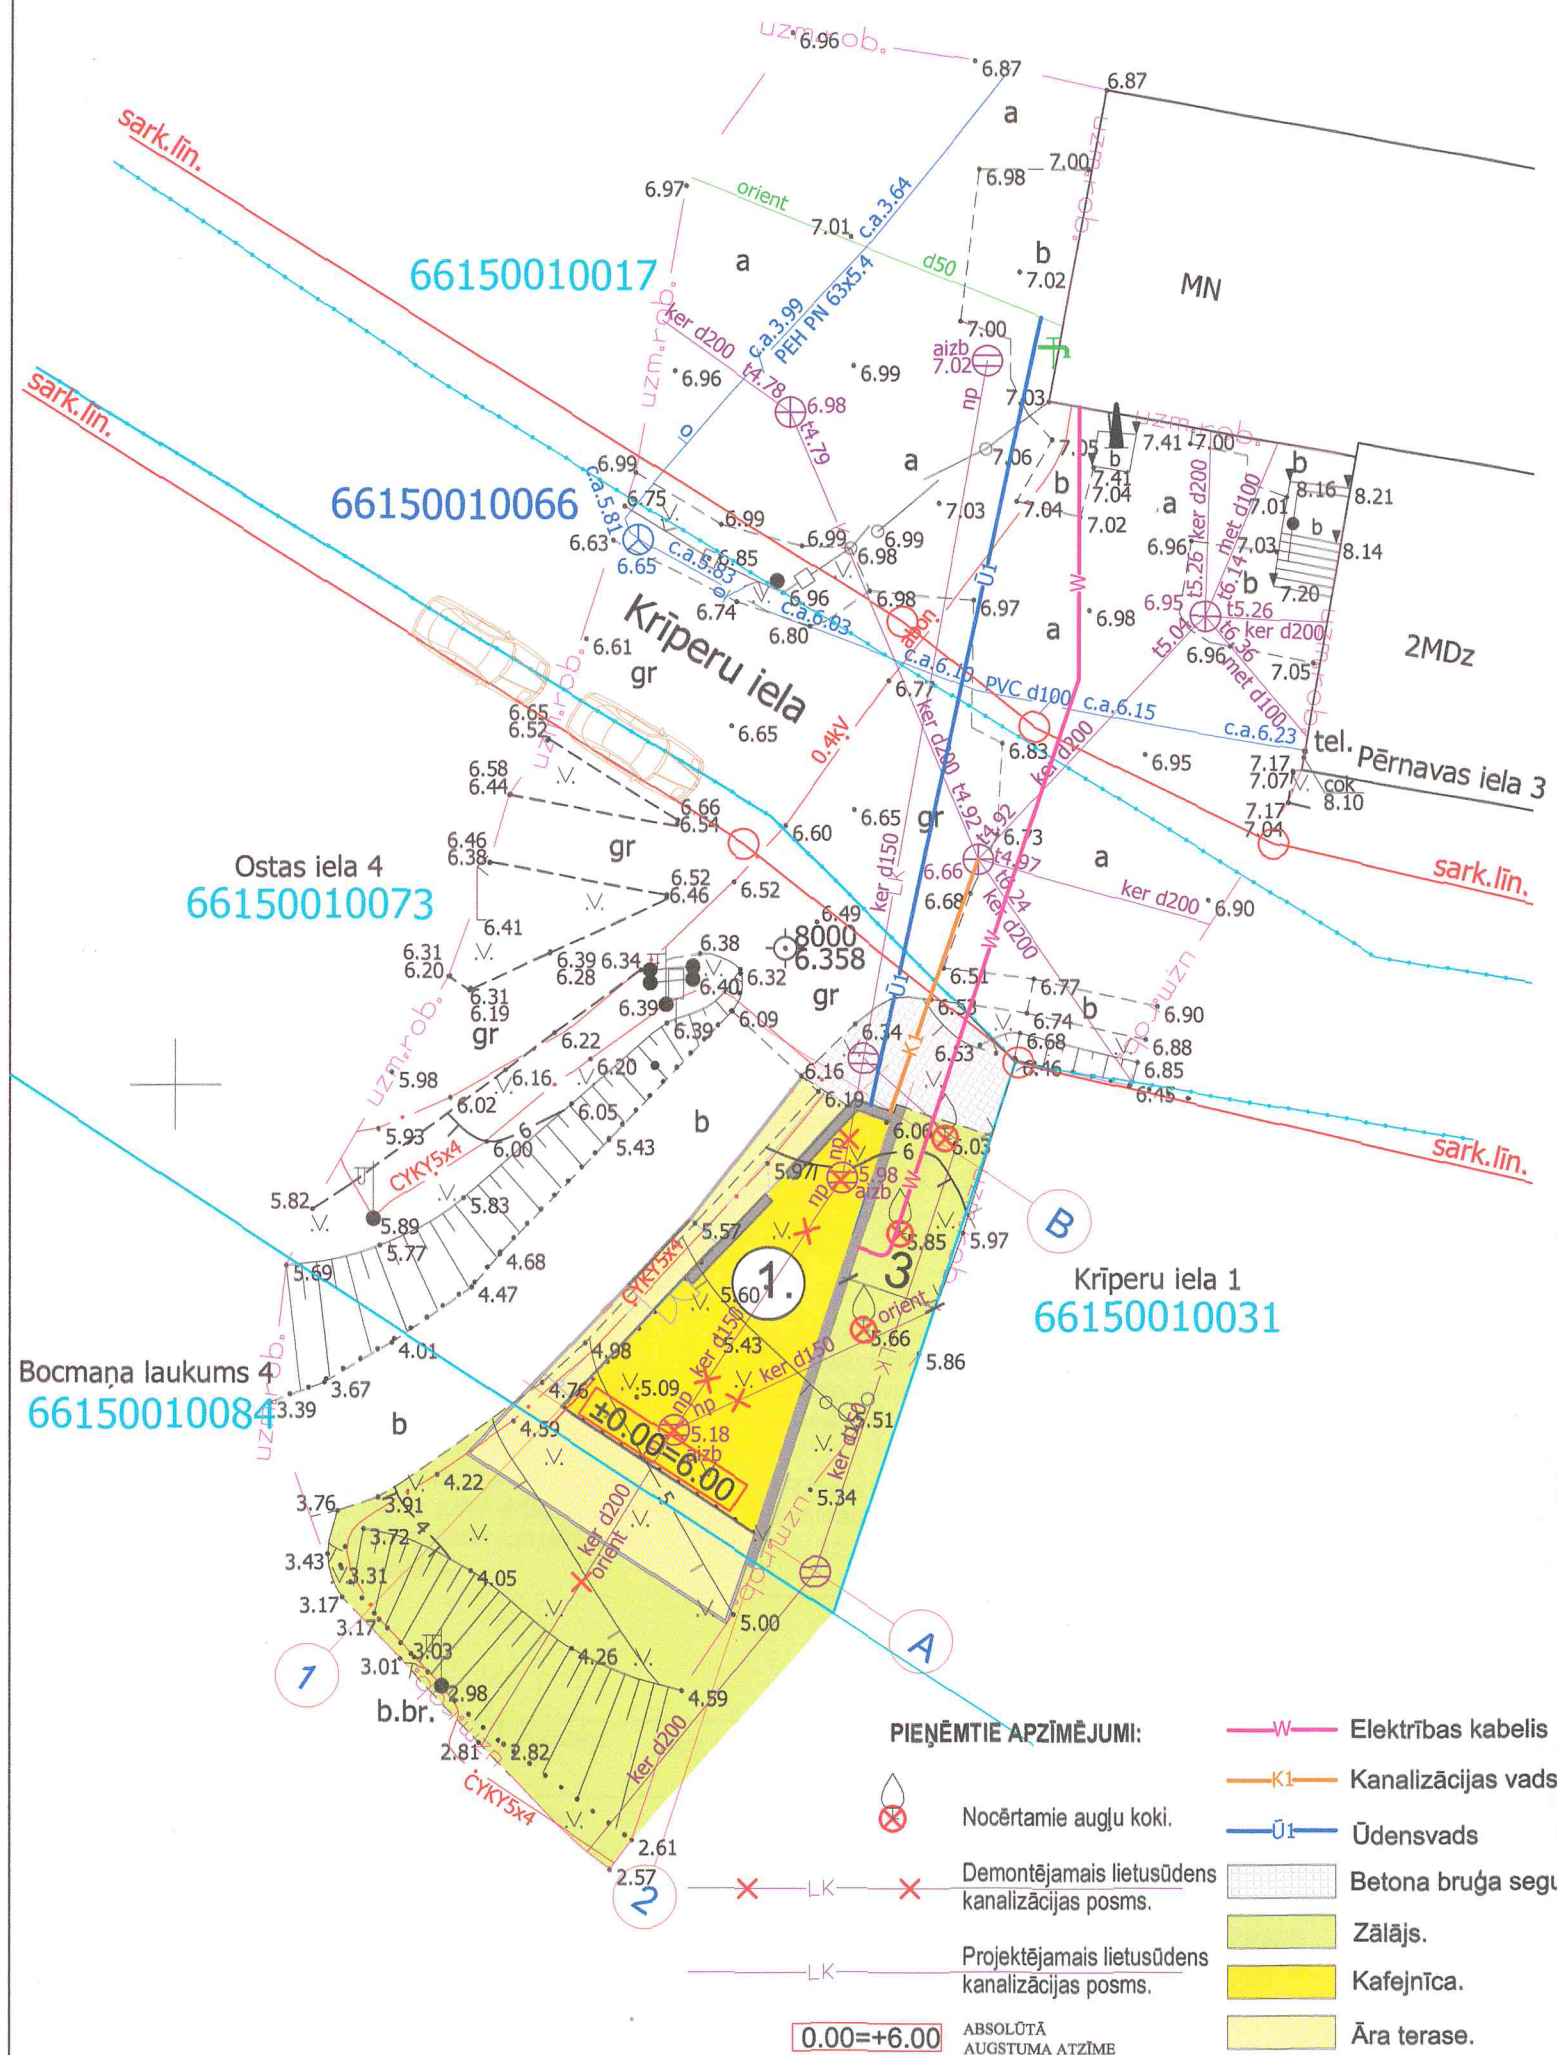




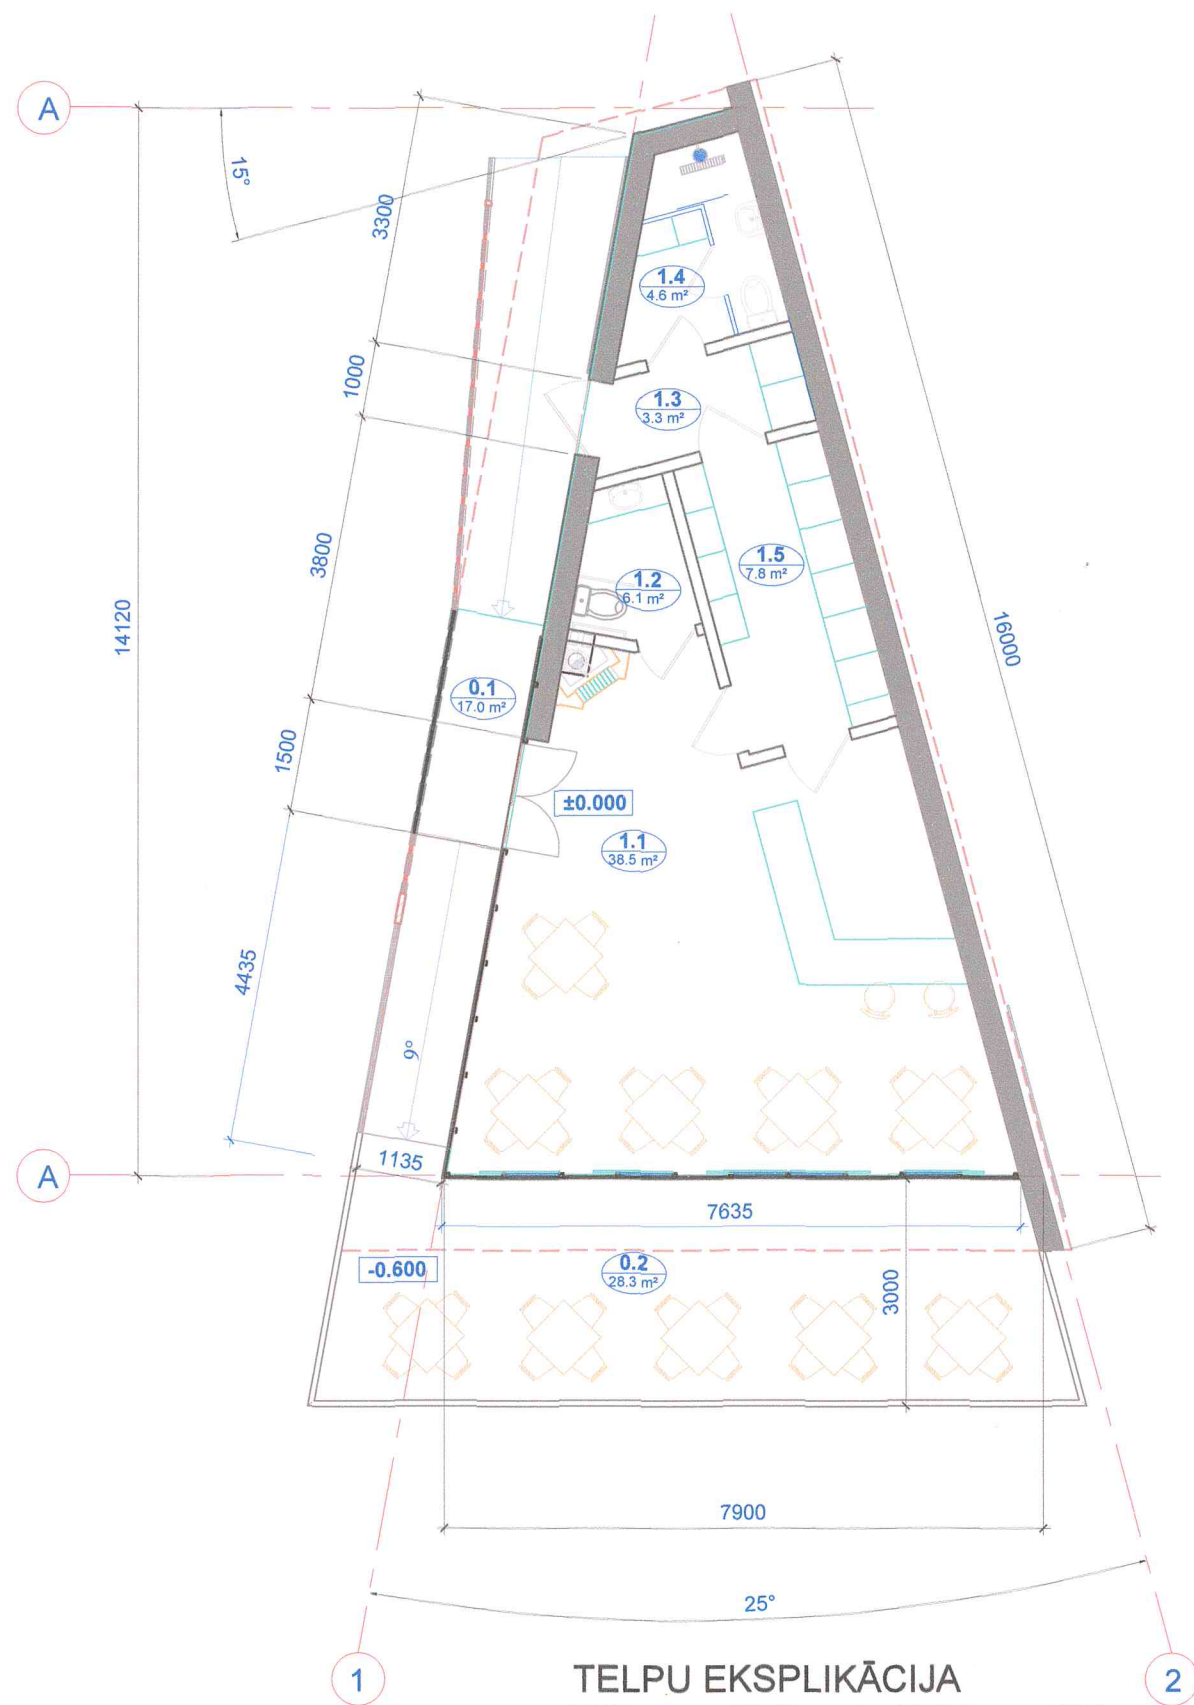


**TELPU EKSPLIKĀCIJA**





| NR.                  | TELPA NOSAUKUMS               | PLATĪBA(m²) |
|----------------------|-------------------------------|-------------|
| 1.1                  | KAFEJNĪCAS ZĀLE               | 38.5        |
| 1.2                  | SANMEZGLS (apmeklētājiem)     | 6.1         |
| 1.3                  | PRIEKŠTELPA                   | 3.3         |
| 1.4                  | ĢĒRBTUVE AR WC (darbiniekiem) | 4.6         |
| 1.5                  | VIRTUVE                       | 7.8         |
| 1.ST. TELPU PLATĪBA: |                               | 60.3        |
| ĀRTELPA              |                               |             |
| 0.1                  | PANDUSS                       | 17.0        |
| 0.2                  | TERASE                        | 28.3        |
| ĀRTELPU PLATĪBA:     |                               | 45.3        |

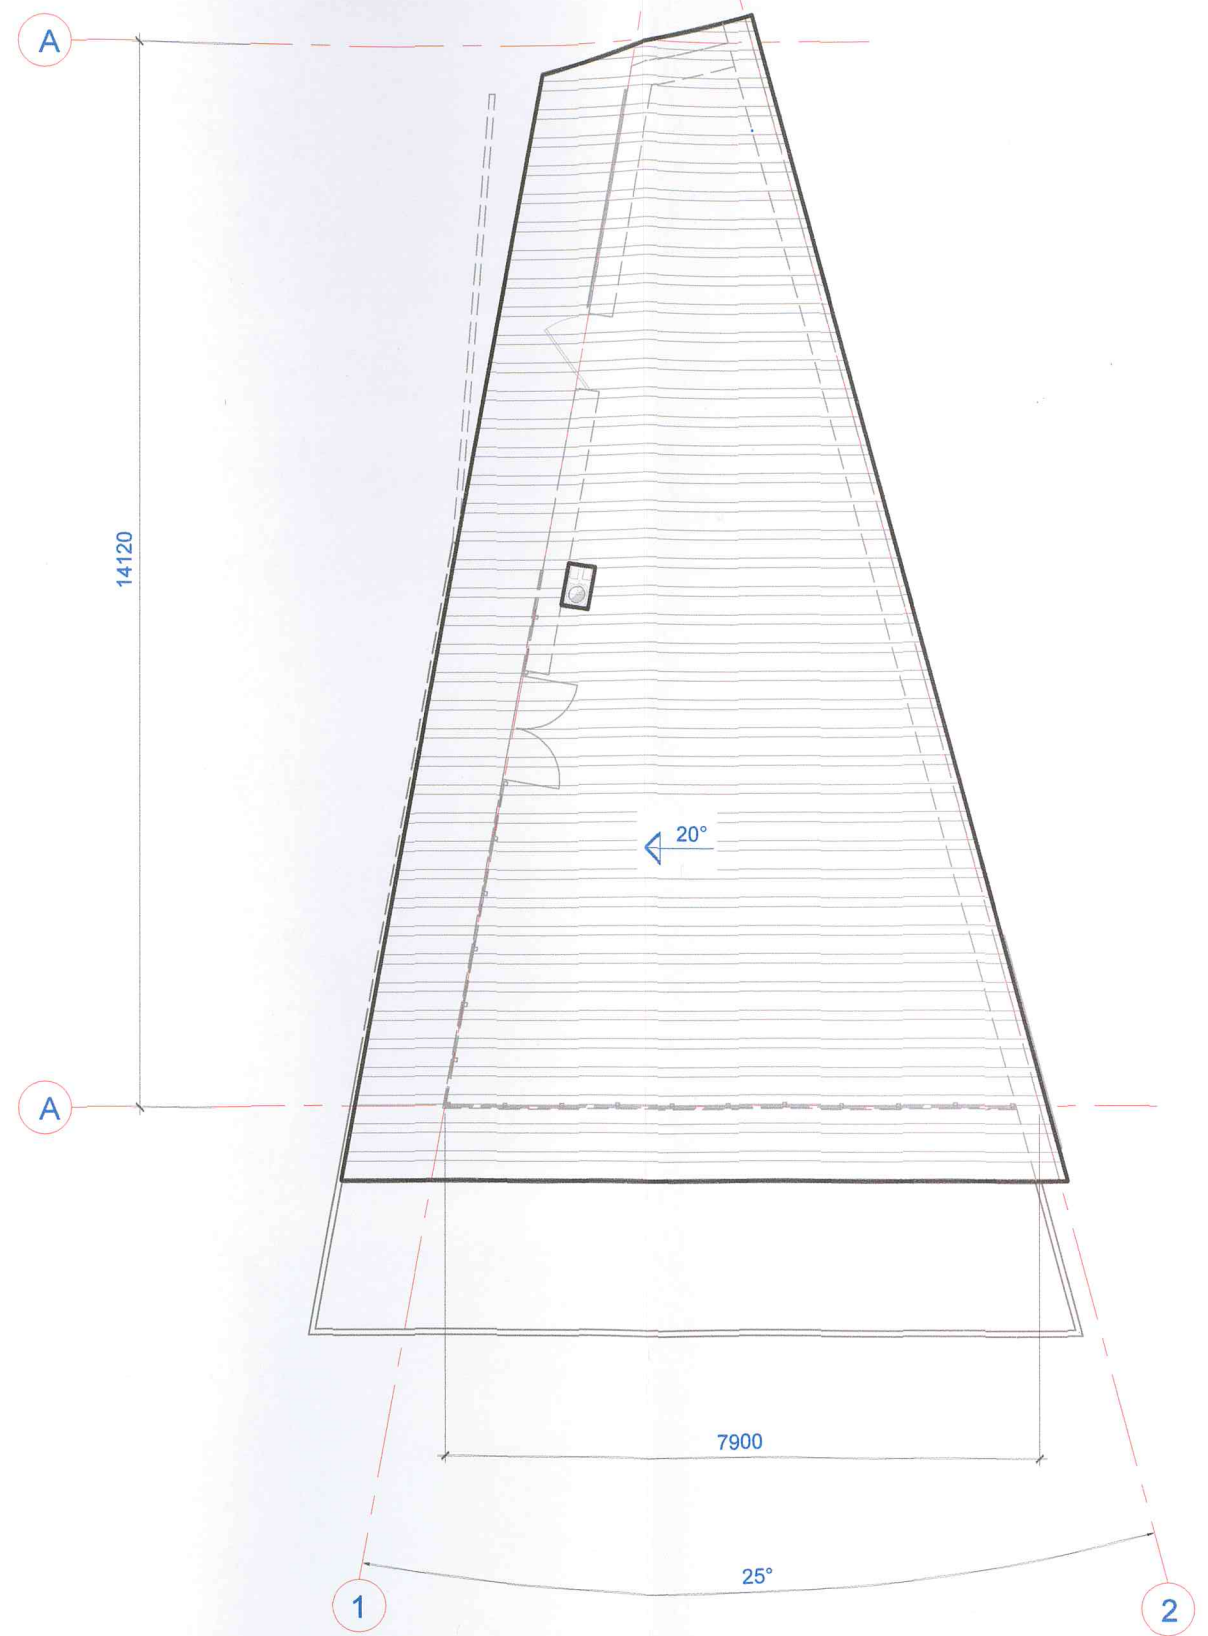


|                            |             |  |   |      |          |
|----------------------------|-------------|--|---|------|----------|
| Arhīva reģistrācijas Nr. : |             | Pasūtītājs: SIA "ENERGOLUX service" reģ.Nr.40103928401                   | Pasūtījums: 5742018-AR  |      |          |
| Paraksts un datums:        |             | Objekts: Kafejnīcas jaunbūve, Ostas ielā 4, Salacgrīvā, Salacgrīvas nov. | Stadija   | Lapa | Lapu sk. |
|                            |             |  | MBP   | AR-2 |          |
| BPV                        | V.RIMŠA     | 22.01.2018   | Mērogs: 1:100   |      |          |
| "AR" DAĻ. VAD.             | V.RIMŠA     | 22.01.2018   | Lapas nosaukums:  |      |          |
| ARHITEKTE                  | Ļ.FREIVALDE | 22.01.2018   | 1. STĀVA PLĀNS. JUMTA PLĀNS.  |      |          |
|                            |             |  | <br>VRN 40103131194<br>BŪVKOMERSANTA Reģ. Nr.3403-R<br>+371 29498848 pprojekts@gmail.com |      |          |


ORIG. INVENT. NR. PARAKSTS UN DATUMS JAUNAIS INV. NR.



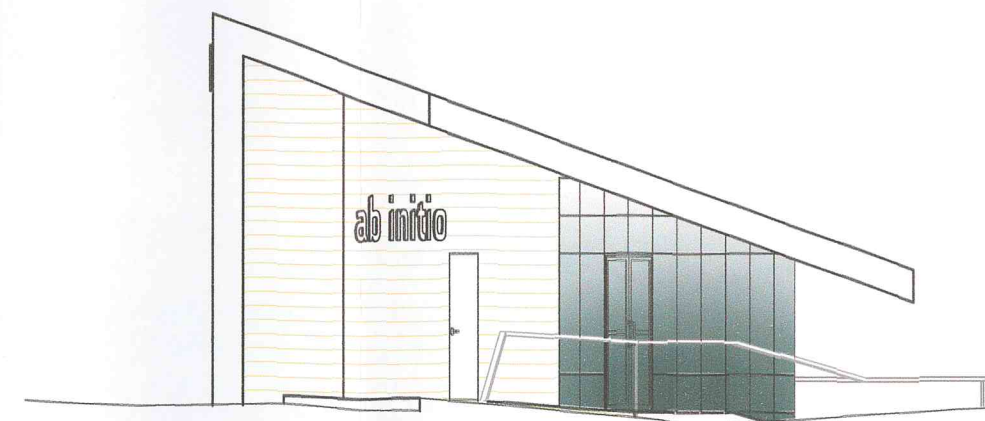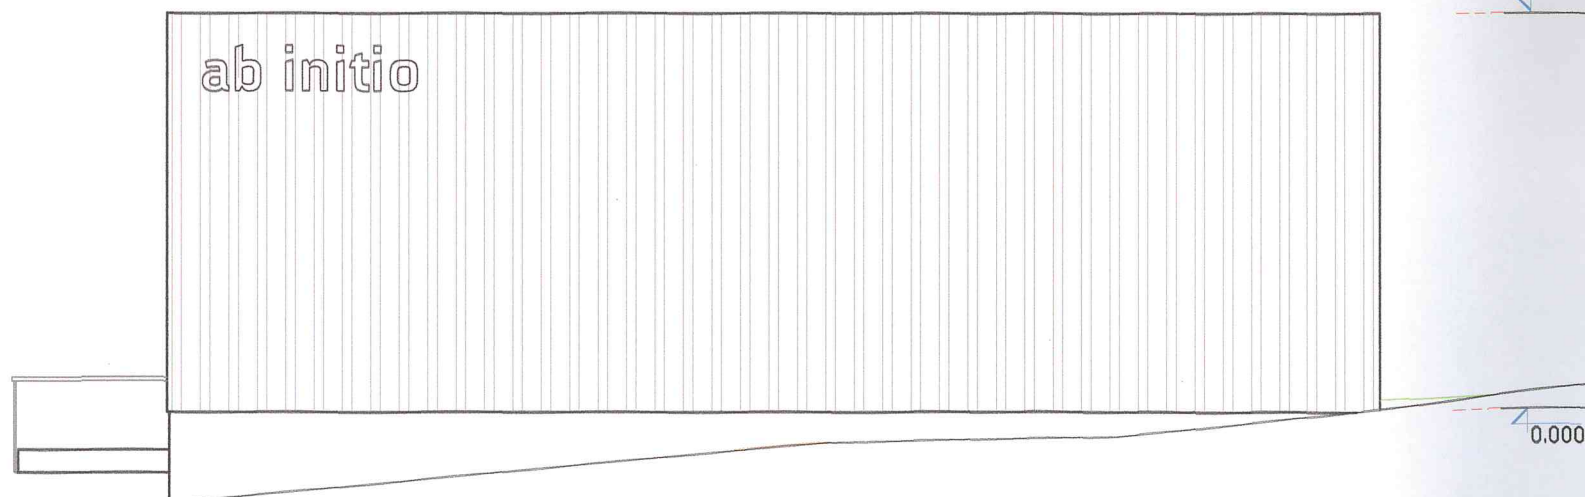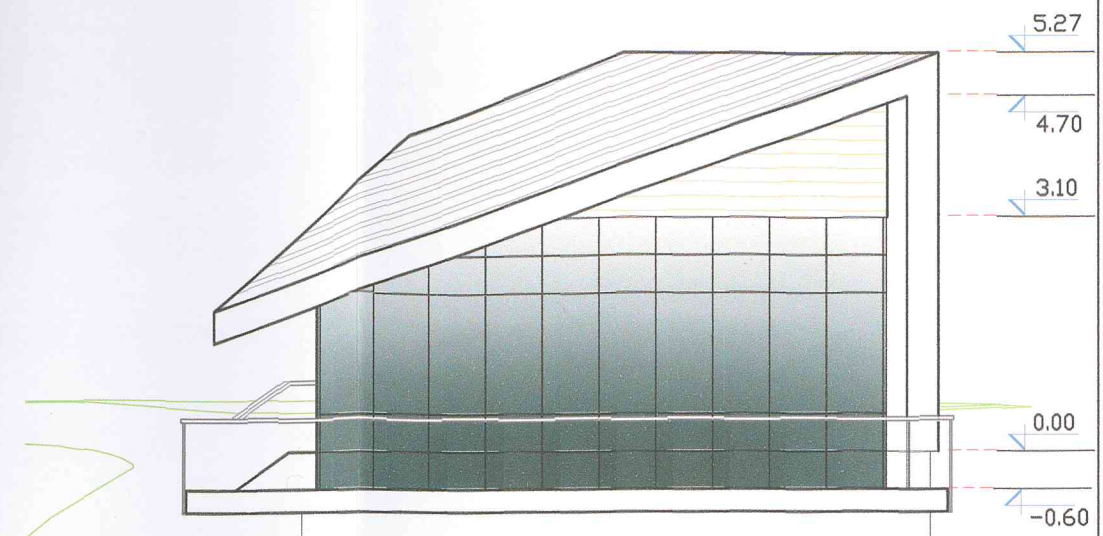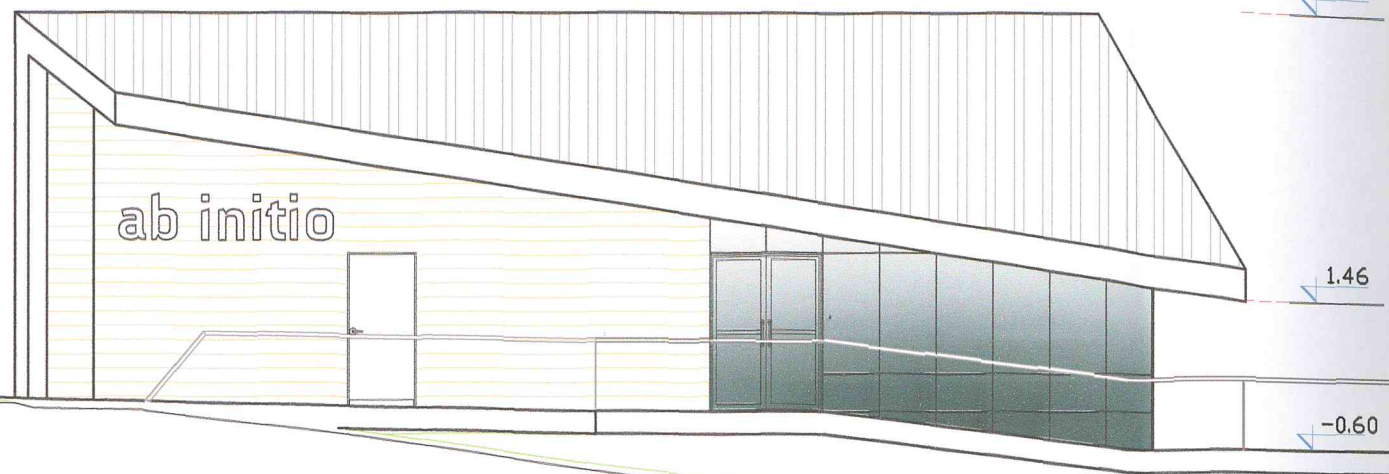


|                            |             |  |                           |   |      |          |
|----------------------------|-------------|--|---------------------------|---|------|----------|
| Arhīva reģistrācijas Nr. : |             | Pasūtītājs: SIA "ENERGOLUX service" reģ.Nr.40103928401                   |                           | Pasūtījums: 5742018-AR  |      |          |
| Paraksts un datums:        |             | Objekts: Kafējnīcas jaunbūve, Ostas ielā 4, Salacgrīvā, Salacgrīvas nov. |                           | Stadija   | Lapa | Lapu sk. |
| BPV                        | V.RIMŠA     | 22.01.2018   | Lapas nosaukums: FASĀDES. | MBP   | AR-3 |          |
| *AR* DAĻ. VAD.             | V.RIMŠA     | 22.01.2018   |                           | Mērogs: 1:100   |      |          |
| ARHITEKTE                  | Ļ.FREIVALDE | 22.01.2018   |                           | <br>VRN 40103131194<br>BŪVKOMERSANTA Reģ. Nr.3403-R<br>+371 29498848 pprojekts@gmail.com |      |          |





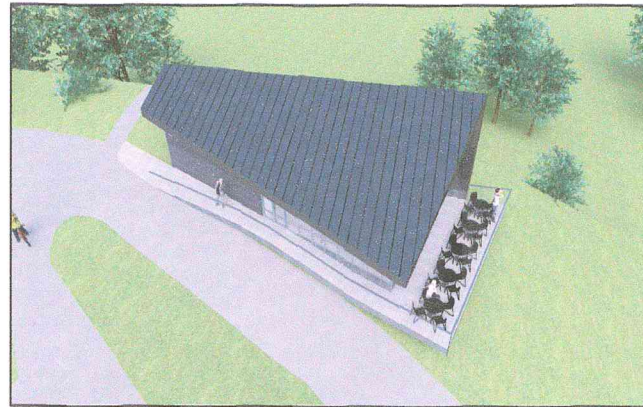


|                            |             |             |  |  |   |            |          |
|----------------------------|-------------|-------------|--|--|---|------------|----------|
| Arhīva registrācijas Nr. : |             | Pasūtītājs: | SIA "ENERGOLUX service"<br>reģ.Nr.40103928401                      |  | Pasūtījums:   | 5742018-AR |          |
| Paraksts un datums:        |             | Objekts:    | Kafejnīcas jaunbūve,<br>Ostas ielā 4, Salacgrīvā, Salacgrīvas nov. |  | Stadija   | Lapa       | Lapu sk. |
|                            |             |             |  |  | MBP   | AR-4       |          |
|                            |             |             |  |  | Mērogs:   |            |          |
| "AR" DAĻ. VAD.             | V.RIMŠA     | 22.01.2018  | Lapas nosaukums:   |  | <br>VRN 40103131194<br>BŪVKOMERSANTA Reģ. Nr.3403-R<br>+371 29498848 pprojekts@gmail.com |            |          |
| ARHITEKTE                  | Ļ.FREIVALDE | 22.01.2018  |  |  |   |            |          |
|                            |             |             | VIZUALIZĀCIJAS.  |  |   |            |          |

ORIG.INVENT.Nr. PARAKSTS UN DATUMS JAUNAIS INV.Nr.



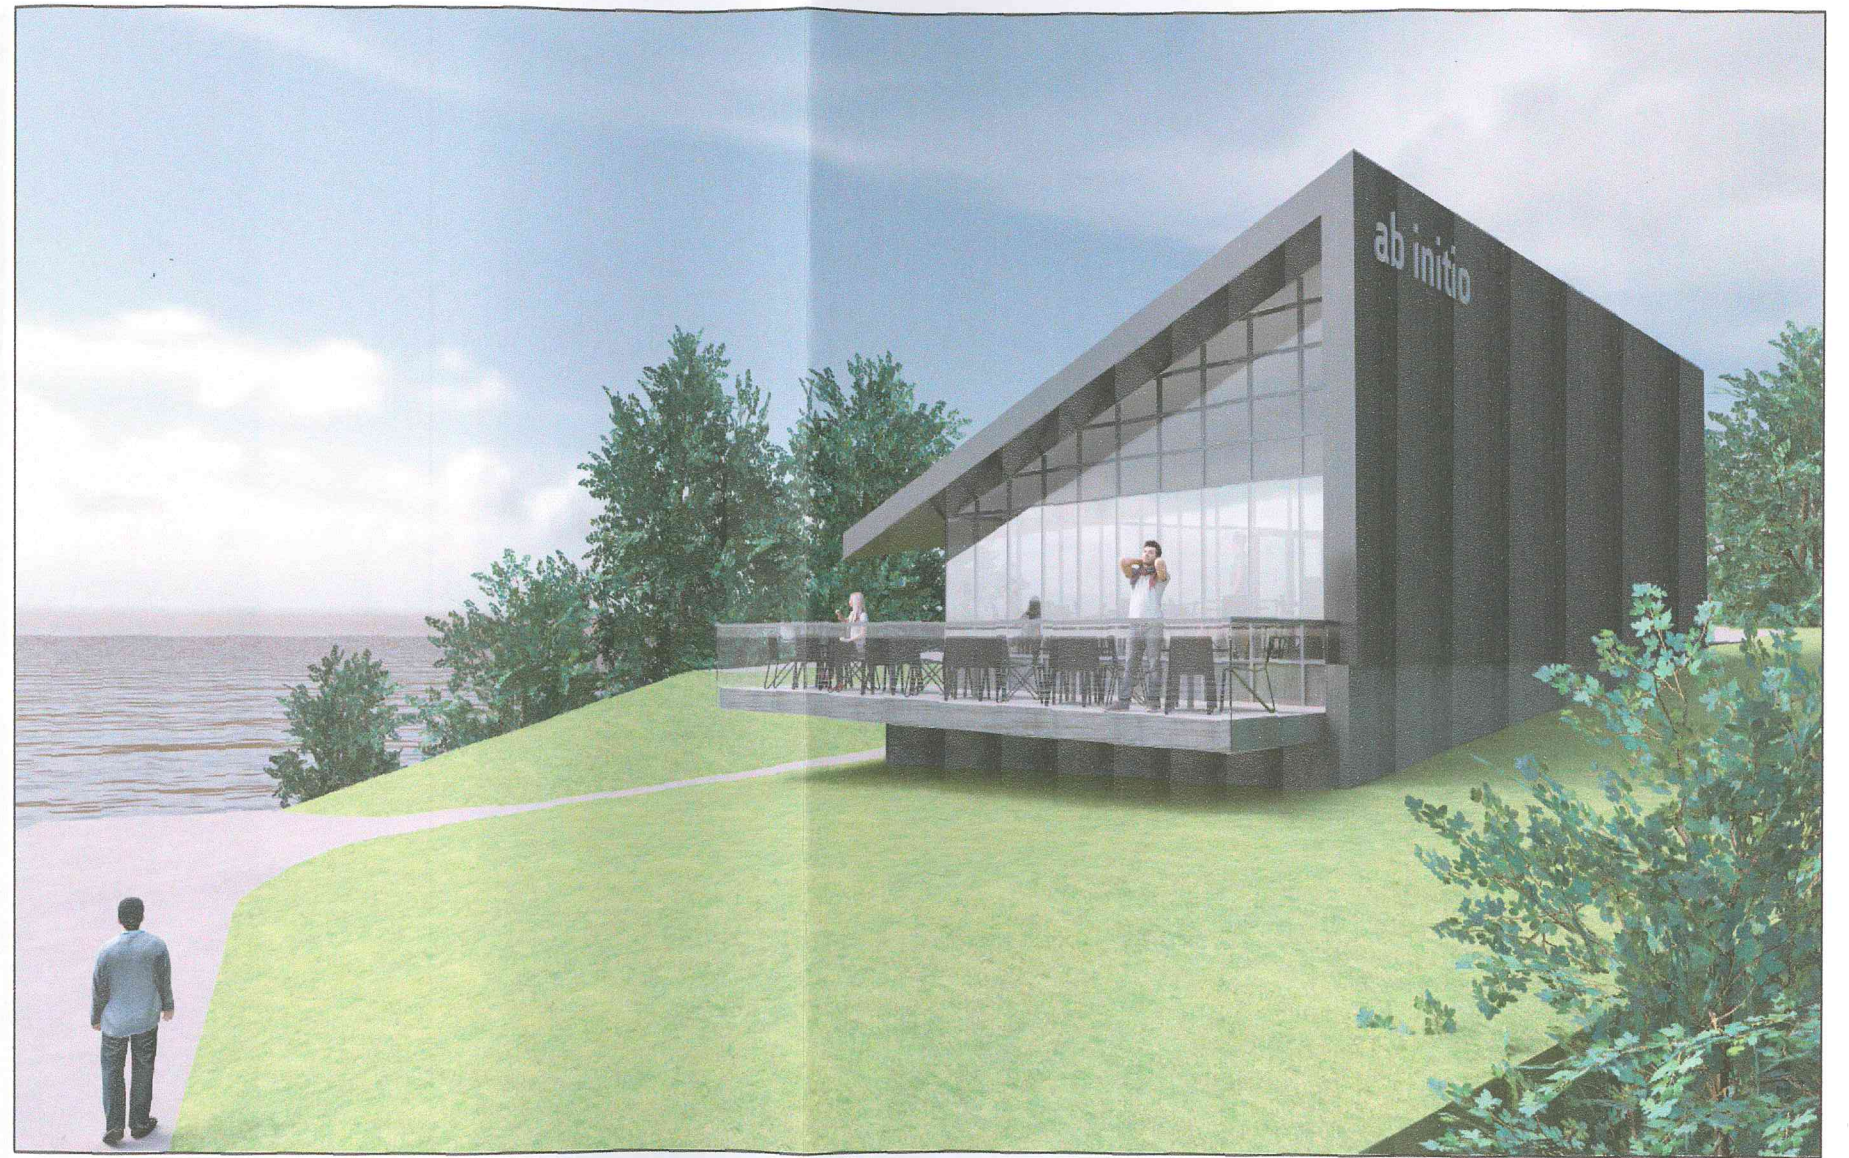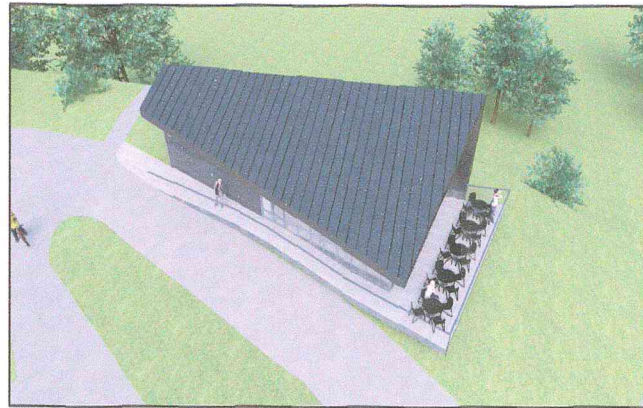


|                            |             |             |  |  |  |            |          |
|----------------------------|-------------|-------------|--|--|--|------------|----------|
| Arhīva reģistrācijas Nr. : |             | Pasūtītājs: | SIA "ENERGOLUX service"<br>reģ.Nr.40103928401                      |  | Pasūtījums:  | 5742018-AR |          |
| Paraksts un datums:        |             | Objekts:    | Kafejnīcas jaunbūve,<br>Ostas ielā 4, Salacgrīvā, Salacgrīvas nov. |  | Stadija  | Lapa       | Lapu sk. |
|                            |             |             |  |  | MBP  | AR-5       |          |
|                            |             |             |  |  | Mērogs:  |            |          |
| "AR" DAĻ. VAD.             | V.RIMŠA     | 22.01.2018  |  |  | Lapas nosaukums:   |            |          |
| ARHITEKTE                  | Ļ.FREIVALDE | 22.01.2018  |  |  | VIZUALIZĀCIJAS.  |            |          |
|                            |             |             |  |  |  <b>PROGRESS PROJEKTS</b><br>VRN 40103131194<br>BŪVKOMERSANTA Reģ. Nr.3403-R<br>+371 29498848 pprojekts@gmail.com |            |          |





|                                   |  |  |  |      |          |
|-----------------------------------|--|--|--|------|----------|
| Arhīva reģistrācijas Nr. :        |  | Pasūtītājs: SIA "ENERGOLUX service" reģ.Nr.40103928401                   | Pasūtītjums: 5742018-AR  |      |          |
| Paraksts un datums:               |  | Objekts: Kafejnīcas jaunbūve, Ostas ielā 4, Salacgrīvā, Salacgrīvas nov. | Stadija  | Lapa | Lapu sk. |
|                                   |  |  | MBP  | AR-6 |          |
|                                   |  | Lapas nosaukums: VIZUALIZĀCIJAS.   | Mērogs:  |      |          |
| "AR" DAĻ. VAD. V.RIMŠA 22.01.2018 |  |  |  <b>PROGRESS PROJEKTS</b><br>VRN 40103131194<br>BŪVKOMERSANTA Reģ. Nr.3403-R<br>+371 29498848 pprojekts@gmail.com |      |          |
| ARHITEKTE Ļ.FREIVALDE 22.01.2018  |  |  |  |      |          |

ORIG.INVENT.NR. PARAKSTS UN DATUMS JAUNAIS INV.NR.





|                            |             |  |            |  |      |
|----------------------------|-------------|--|------------|--|------|
| Arhīva reģistrācijas Nr. : |             | Pasūtītājs: SIA "ENERGOLUX service" reģ.Nr.40103928401                   |            | Pasūtījums: 5742018-AR   |      |
| Paraksts un datums:        |             | Objekts: Kafejnīcas jaunbūve, Ostas ielā 4, Salacgrīvā, Salacgrīvas nov. |            | Stadija  | Lapa |
|                            |             |  |            | MBP  | AR-7 |
|                            |             |  |            | Mērogs:  |      |
| "AR" DAĻ. VAD.             | V.RIMŠA     |  | 22.01.2018 | Lapas nosaukums:   |      |
| ARHITEKTE                  | Ļ.FREIVALDE |  | 22.01.2018 | VIZUALIZĀCIJAS.  |      |
|                            |             |  |            | <br>VRN 40103131194<br>BŪVKOMERSANTA Reģ. Nr.3403-R<br>+371 29498848 pprojekts@gmail.com |      |

ORIG. INVENT. NR. | PARAKSTS UN DATUMS | JAUNĀIS INV. NR.