ĢENERĀLPLĀNS M1:500

SKAŅOJAMO RASĒJUMU SARAKSTS
1. ĢENERĀLPLĀNS -ĢP-1

EKSPLIKĀCIJA
1. Ražošanas ēka. projektētā
2. Iebrauktuve. projektētā
3. Personāla a/m stāvvieta. projektētā
4. Pagalms. projektētais
5. Sadzīves atkritumu konteinervieta

ĢENPLĀNA GALVENIE RĀDĪTĀJI

NOSAUKUMS	DARBU DAUDZ.
Zemes gabala platība /m^2/	5522.0
Apbūves laukums /m^2/	160.0
Kopējā platība /m^2/	148.0
Būvapjoms /m^2/	713.10
Zāliens /m^2/	780.04
Apbūves blīvums / % /	2.89
PĒC KLASIFIKĀCIJAS -1251	

APZĪMĒJUMI
- -ražošanas ēka. projektētā
- -zāliens. esošs atjaunojams
- -ieejas vietas ēkā
- -esoši koki
- -iebrauktuve, laukums šķ. seguma. projektētais
- -esošs ceļa segums
- -esošs el. kabelis
- -esošs sakaru kabelis
- -gruntsgabala robeža
- -sarkanā līnija
- -ceļa aizsargjosla
- -topogrāfiskā uzmērījuma robeža

Objekta izvietojuma shēma

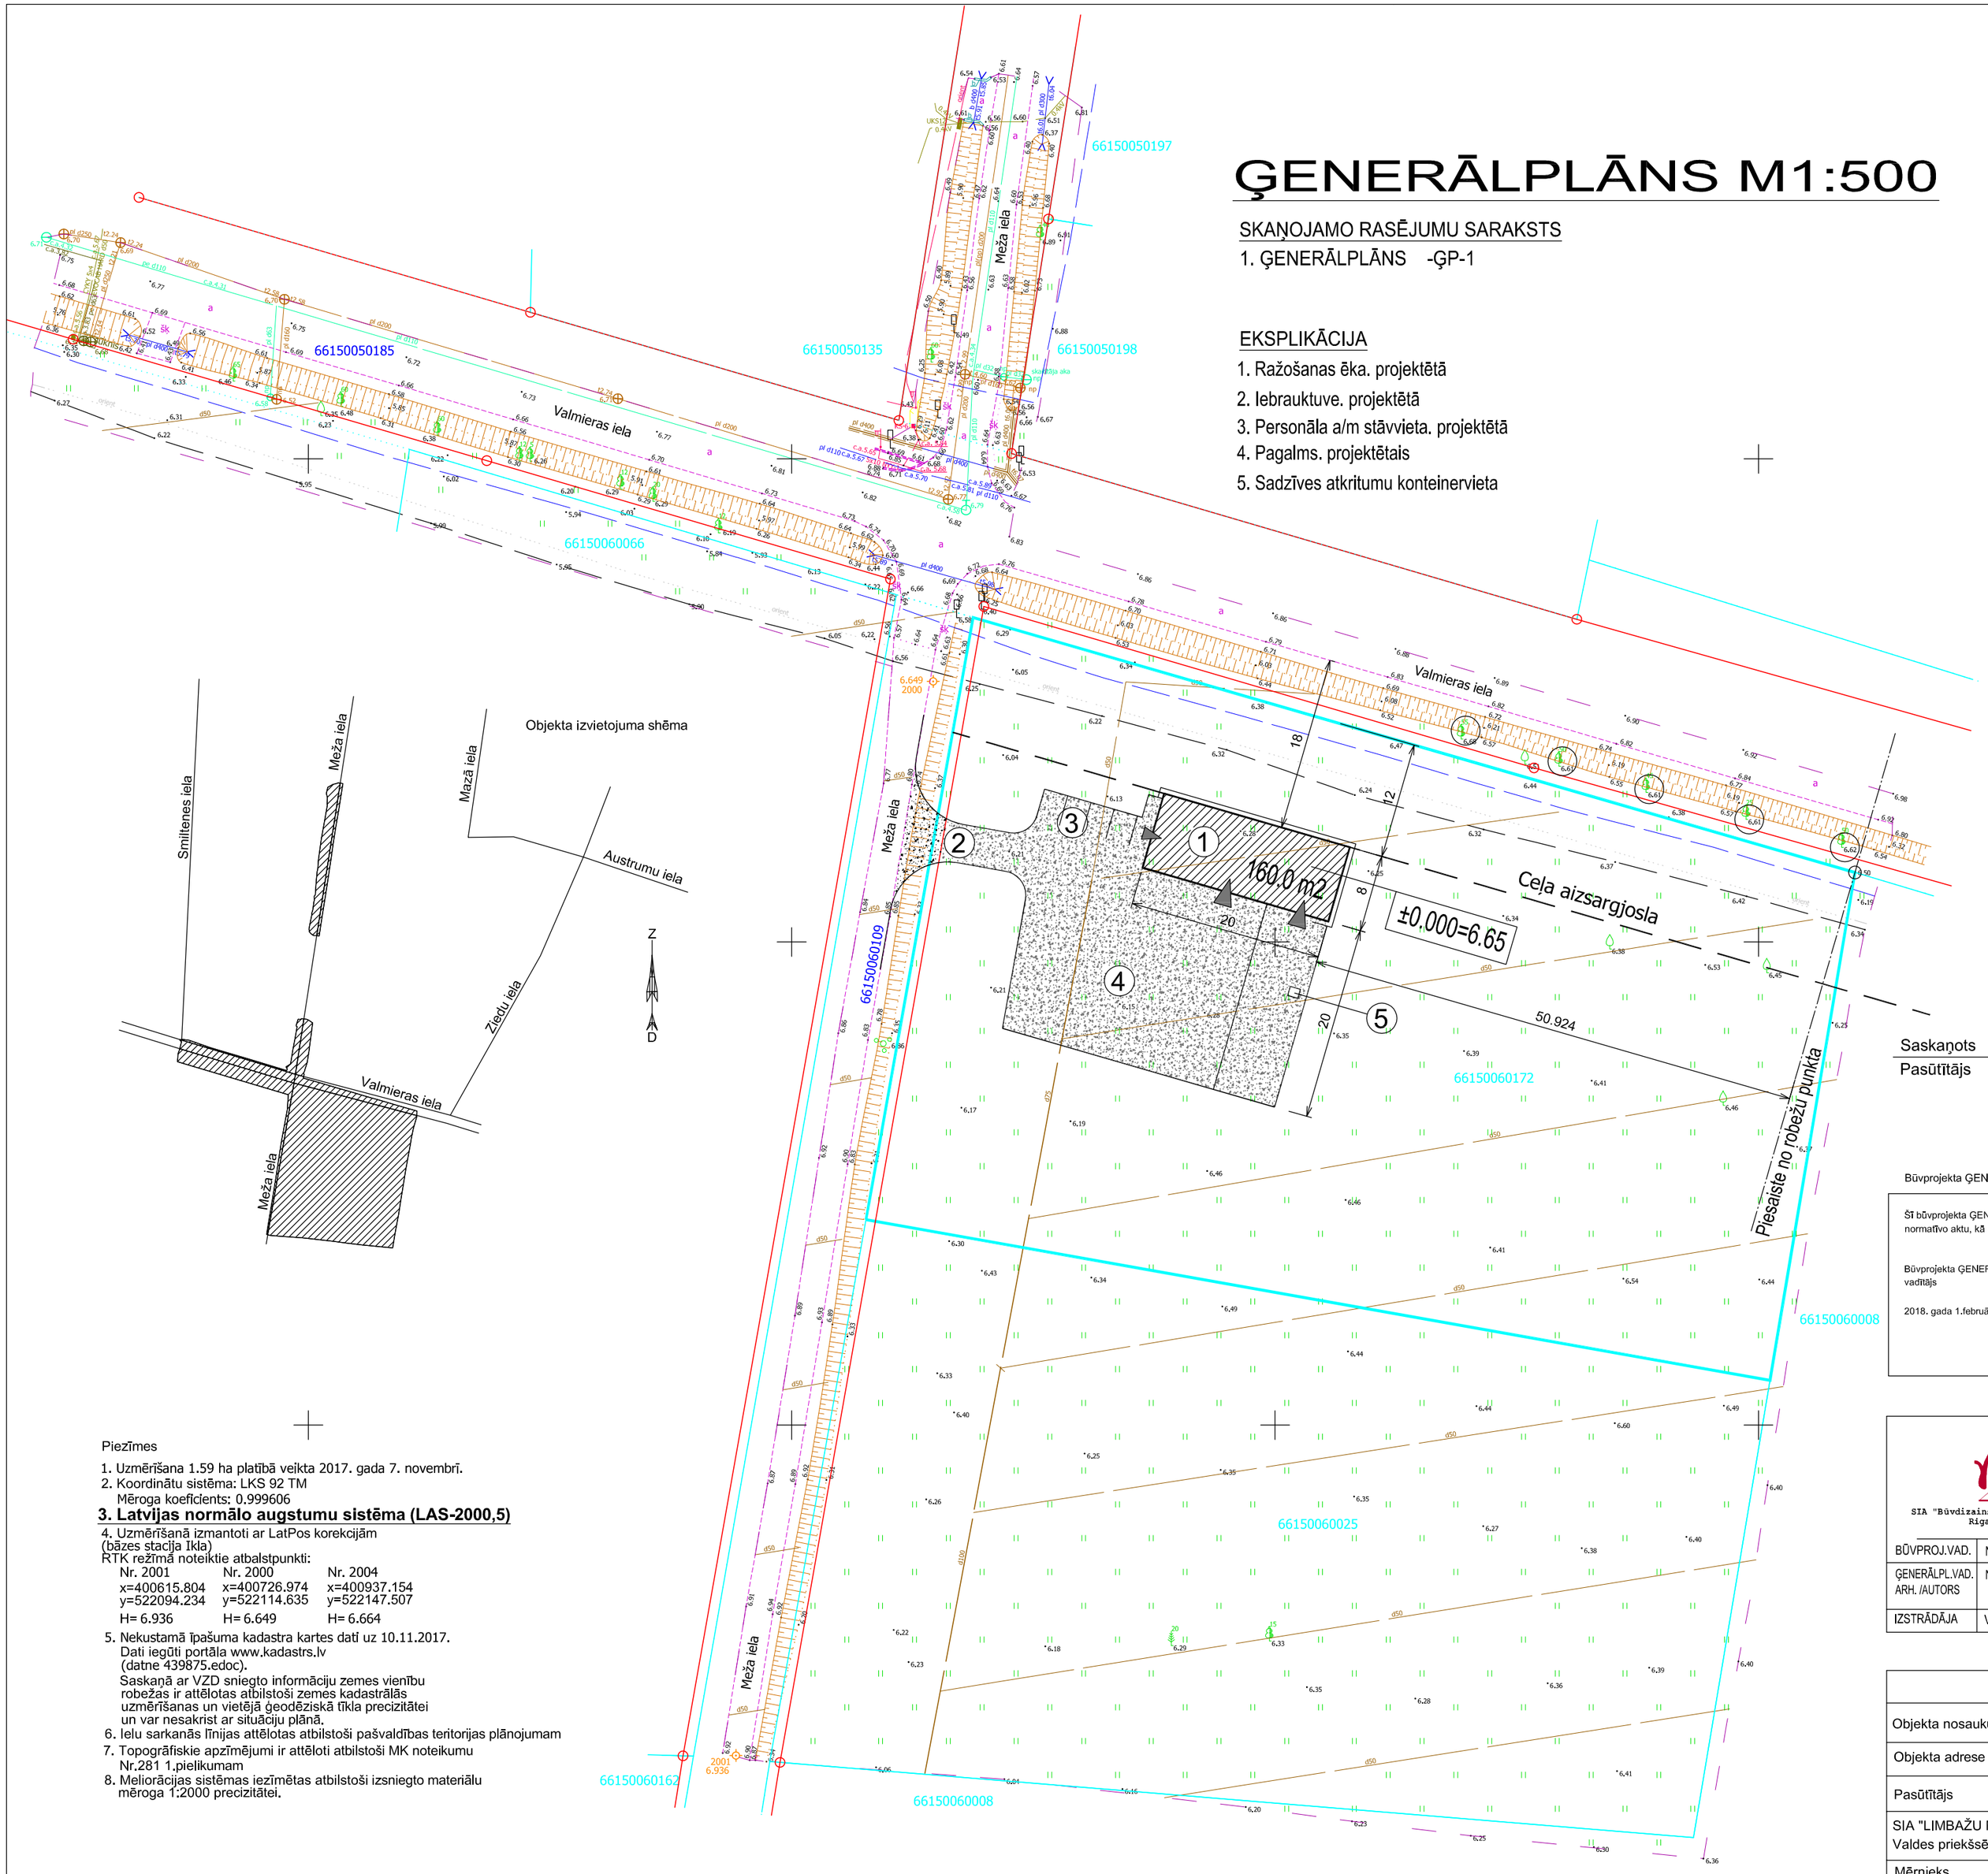

Piezīmes
1. Uzmērīšana 1.59 ha platībā veikta 2017. gada 7. novembrī.
2. Koordinātu sistēma: LKS 92 TM
   Mēroga koeficients: 0.999606
3. **Latvijas normālo augstumu sistēma (LAS-2000,5)**
4. Uzmērīšanā izmantoti ar LatPos korekcijām
(bāzes stacija Ikla)
RTK režīmā noteiktie atbalstpunkti:

Nr. 2001	Nr. 2000	Nr. 2004
x=400615.804	x=400726.974	x=400937.154
y=522094.234	y=522114.635	y=522147.507
H= 6.936	H= 6.649	H= 6.664

5. Nekustamā īpašuma kadastra kartes datī uz 10.11.2017.
   Dati iegūti portāla www.kadastrs.lv
   (datne 439875.edoc).
   Saskaņā ar VZD sniegto informāciju zemes vienību robežas ir attēlotas atbilstoši zemes kadastrālās uzmērīšanas un vietējā ģeodēziskā tīkla precizitātei un var nesakrist ar situāciju plānā.
6. Ielu sarkanās līnijas attēlotas atbilstoši pašvaldības teritorijas plānojumam
7. Topogrāfiskie apzīmējumi ir attēloti atbilstoši MK noteikumu Nr.281 1.pielikumam
8. Melioratīvās sistēmas iezīmētas atbilstoši izsniegto materiālu mēroga 1:2000 precizitātei.

Saskaņots
Pasūtītājs
Sia "SB Fiber"
Reģ.Nr. 40203113265

Būvprojekta ĢENERĀLPLĀNA vadītāja apliecinājums

Šī būvprojekta ĢENERĀLPLĀNA risinājumi atbilst Latvijas būvnormatīvu un citu normatīvo aktu, kā arī tehnisko vai īpašo noteikumu prasībām

Būvprojekta ĢENERĀLPLĀNA vadītājs — Normunds Pavārs
Sertifikāta Nr. 10-0532

2018. gada 1.februāri

(paraksts)

Būvdizains PROJEKTI
SIA "Būvdizains projekti", Gertrūdas iela 2, 1. korp., Rīga, LV-1010, Tālrunis: +371 67315066

BŪVPROJ.VAD.	N.PAVĀRS		01.02. 2018.
ĢENERĀL.PL.VAD. ARH. AUTORS	N.PAVĀRS		01.02. 2018.
IZSTRĀDĀJA	V.ZVAIGZNE		01.02. 2018.

PASŪTĪTĀJS: Sia "SB Fiber" Reģ.Nr. 40203113265
OBJEKTS: Stikla šķiedras izstrādājumu ražotne
ADRESE: Meža iela 18D, Salacgrīva, Salacgrīvas novads Kad.Nr.6615 006 0172
ZĪMĒJUMS: ĢENERĀLPLĀNS
MĒROGS: 1;500

PAS.ŠIFRS 2018
STADIJA MBP
LAPA- 1
ĢP-1

TOPOGRĀFISKAIS PLĀNS			Mērogs 1:500	Lapu skaits	Lapa
Objekta nosaukums	MEŽA IELA 18D			1	1
Objekta adrese	"Meža iela 18D", Salacgrīva, Salacgrīvas novads				
Pasūtītājs	SIA "NOBE"		Objekta ID Nr.	T90/2017	
SIA "LIMBAŽU MĒRNIECĪBAS BIROJS" Valdes priekšsēdētājs	R.Kokins			13.12.2017	
Mērnieks Sertifikāts ģeodēzisko darbu veikšanai Nr. AC 000000040 Sertifikāts izsniegts 13.01.2011, derīgs līdz 12.01.2021	K.Dzenis			12.12.2017	

LIMBAŽU MĒRNIECĪBAS BIROJS
Reg. Nr.LV 44103034016
Limbaži, Rīgas iela 16-413
Tel. 4070558
Limbazi.mernieks@apollo.lv
x=40606
y=52230