

Bocmaņa laukuma, Krīperu un Kalna ielas pārbūve, Salacgrīvā, Salacgrīvas novadā



Būvniecības ierosinātājs, pasūtītājs:
Salacgrīvas novada dome, Reģ. Nr. 90000059796,
Smilšu iela 9, Salacgrīva, LV-4033




Būvprojekta izstrādātājs:
SIA "BM- projekts", Pārslas iela 3B,
Rīga, LV-1002



Pieņemtie apzīmējumi:

APZĪMĒJUMI	NOSAUKUMS
	PROJ. BETONA BRŪĢAKMENS GĀJĒJU IETVĒM
	PROJ. BETONA BRŪĢAKMENS GĀJĒJU IETVĒM - rakstam
	PROJ. BETONA BRŪĢAKMENS GĀJĒJU IETVĒM - "Bocmaņa ceļam"
	PROJ. BETONA BRŪĢAKMENS BRAUKTUVEI
	PROJ. BETONA BRŪĢAKMENS BRAUKTUVEI - gājēju pāreja
	PROJ. ZĀLIENS
	PROJ. APSTĀDĪJUMI / PRIEŠU MIZU MULČA
	PROJ. RELJEFIS
	PROJ. STRŪKLAKA (paredzēta vieta un ārējā virsma)
	PROJ. ŠKELTA LAUKAKMENS SEGUMS
	PROJ. RĀMIS (dizaina elements)
	PROJ. VĒJA BARJERA
	PROJ. CEĻA APMĀLE 100.30.15. (izolta 6cm)
	PROJ. IETVES APMĀLE 100.20.8
	PROJ. CEĻA APMĀLE 100.22.15. (vienā līmenī ar segumu)
	PROJ. BETONA APMĀLE 100.30/22.15
	PROJ. CEĻA ASS

	PROJ. CEĻA ASS
	PROJ. LAPUKOKS
	PROJ. SKLJKOKS (Egle)
	ESOŠS SAGLABĀJAMS LAPU KOKS
	DEMONTĒJAMS APJOMS, KOKAUGS
	PROJ. CEĻA ZĪME
	ESOŠS KAROGA MASTS
	ESOŠO KOMUNIKĀCIJU AKU LŪKU LĪMENOŠANA
	PROJ. SOLS
	PROJ. ATKRITUMU URNA
	PROJ. HORIZONTĀLAIS APZĪMĒJUMS
	PROJ. GRIEZUMA VIETA
	PROJ. APGAISMOJUMA BALSTS (6 m)
	PROJ. APGAISMOJUMA KABELIS
	PROJ. ŪDENSVADS
	PROJ. SADZĪVES KANALIZĀCIJA
	PROJ. LIETUS ŪDENS KANALIZĀCIJA

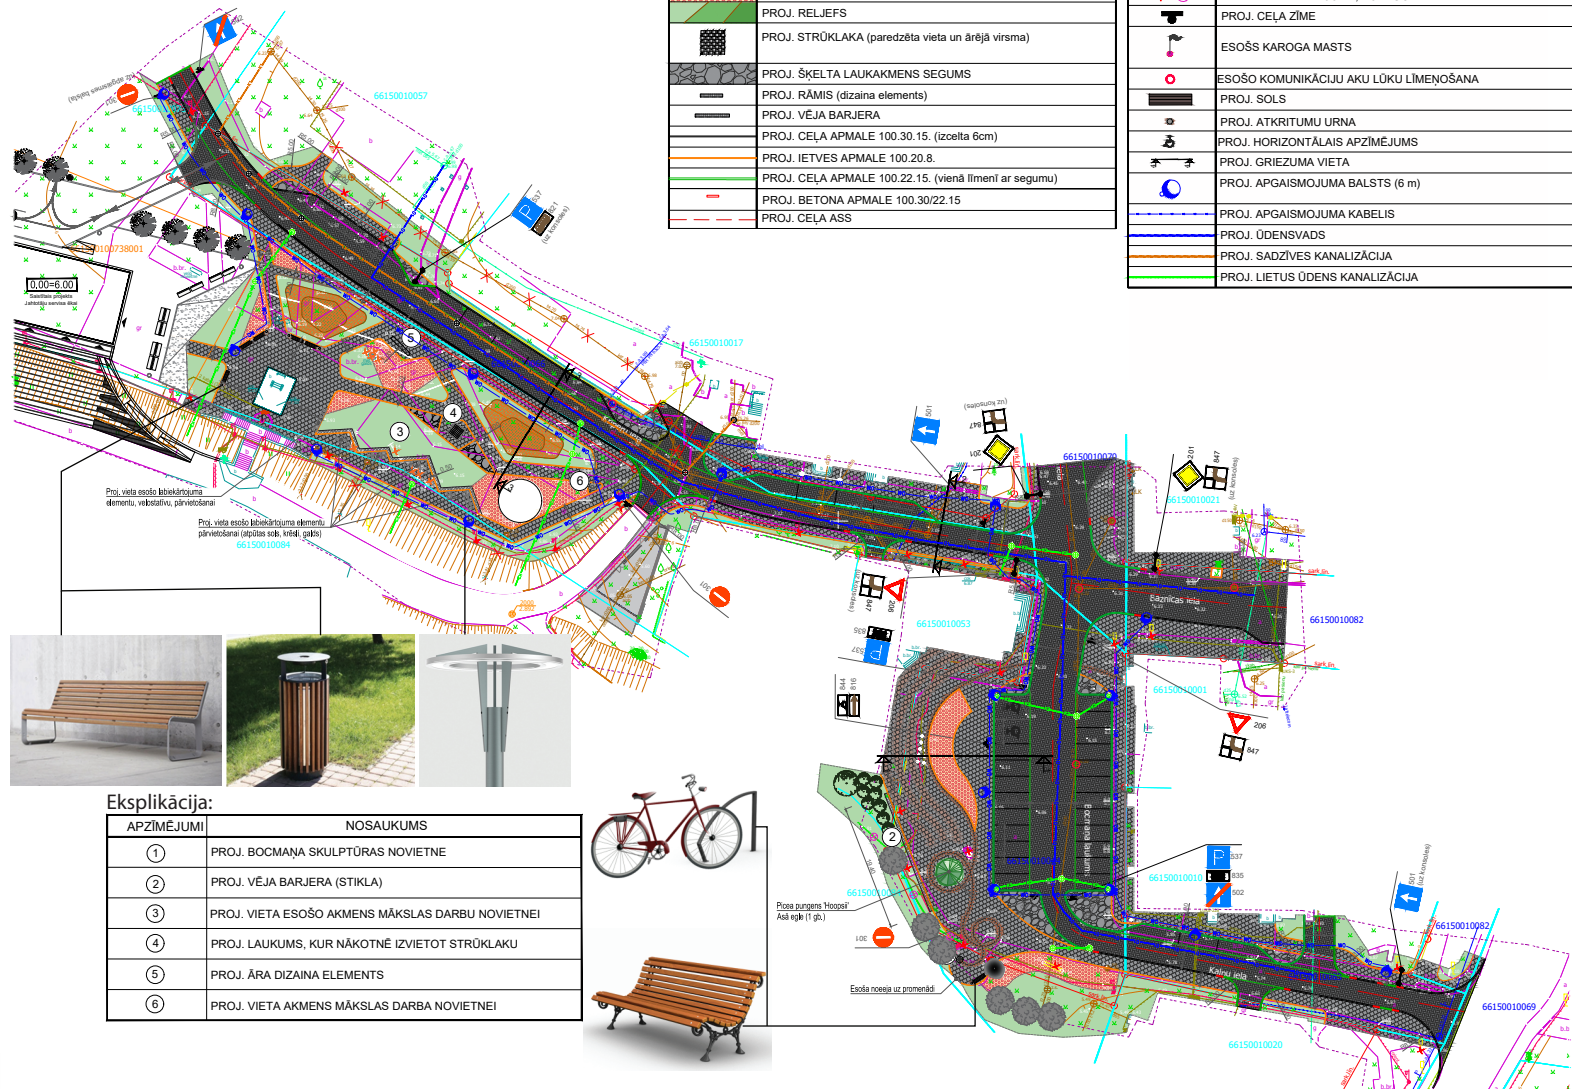

Eksplikācija:

APZĪMĒJUMI	NOSAUKUMS
①	PROJ. BOCMAŅA SKULPTŪRAS NOVIETNE
②	PROJ. VĒJA BARJERA (STIKLA)
③	PROJ. VIETA ESOŠO AKMENS MĀKSLAS DARBU NOVIETNEI
④	PROJ. LAUKUMS, KUR NĀKOTNĒ IZVIETOT STRŪKLAKU
⑤	PROJ. ĀRA DIZAINA ELEMENTS
⑥	PROJ. VIETA AKMENS MĀKSLAS DARBA NOVIETNEI



Bocmaņa laukuma, Krīperu un Kalna ielas plānotās pārbūves vizualizācijas

