


TERITORIJAS PLĀNOTĀ (ATĻAUTĀ) IZMANTOŠANA
M1:500

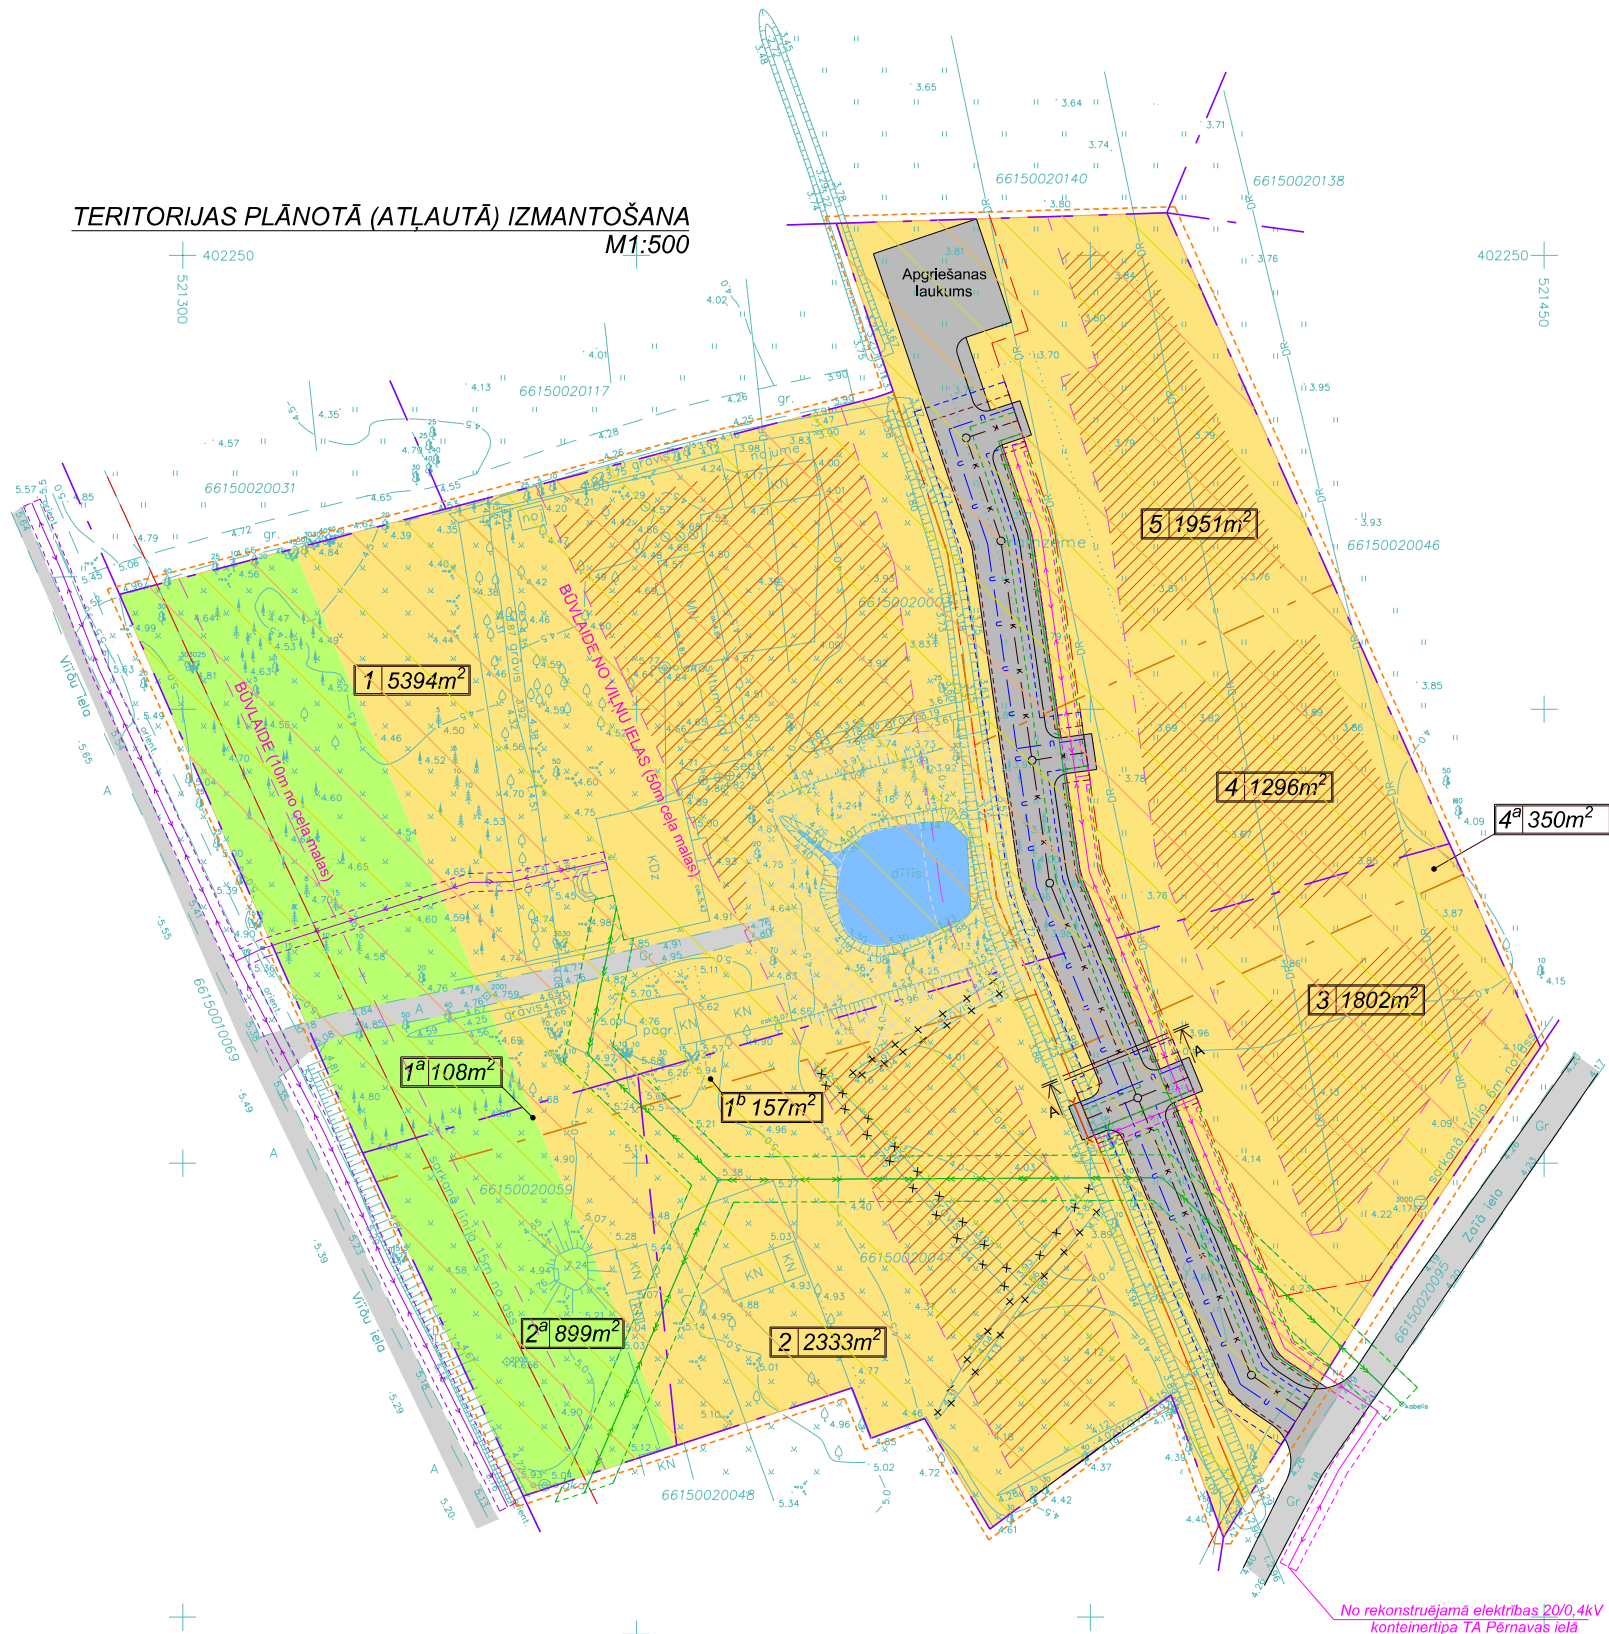


No rekonstruējamā elektrības 20/0,4kV konteinertipa TA Pērnavas ielā

APZĪMĒJUMI:

- Savrupmāju apbūves teritorijas
- Mežu un mežparku teritorijas
- Dīķis
- Dīķa aizsargjosla
- Apbūves laukums
- Plānotās brauktuves, ietves
- Esošās brauktuves, ietves
- Projektējamā caurteka
- Aizbēramie grāvji
- Esošais elektrības kabelis ar 1m aizsargjoslu
- 7 1200m² - Pārceles numurs / kopējā platība
- Esošās zemesgabalu robežas
- Plānotās zemesgabalu robežas
- Sarkanās līnijas
- Būvlaides līnija
- Esošo elektronisko sakaru gaisvadu tīkli ar 2,5m aizsargjoslu
- Paštesces kanalizācija ar 3m aizsargjoslu
- Ūdensvads ar 3m aizsargjoslu
- Telekomunikāciju kabelis ar 2,5m aizsargjoslu
- Elektrības 0,4kV kabelis ar 1m aizsargjoslu

IELAS PROFILS A-A:

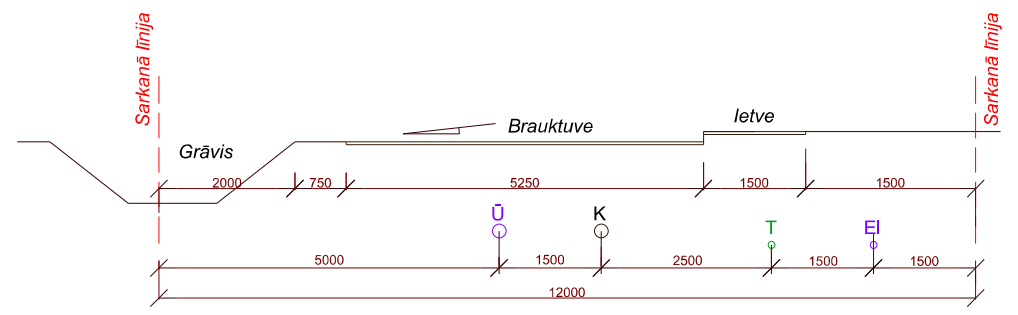

Projekta veids:		SIA "BALTS UN MELNS" Brīvības ielā 200c, LV-1012, Rīga; Reģ. Nr. 40003659614; B?vk. re. Nr. 1482-R; T?lr./fakss: 67212028; www.baltsunmelns.lv;				Arhivēšanas Nr.:	
Pasūtītājs:		Raitis Alksnis, Valdis Krauklis				Pasūtītāja Nr.:	
Izstrādātājs:		Detalplānojuma Salacgrīva, Viļņu ielā 26, 22a, 22b				01/12/08	
Izstrādātāja vadītājs:		M.Alsjāns		2009.gada aprīlis		Stadija: -	
Izstrādātāja:		V.Nozdrins		2009.gada aprīlis		Lapp: 2	
Projekta nosaukums:		TERITORIJAS PLĀNOTĀ (ATĻAUTĀ) IZMANTOŠANA				Lapp: 4	
Projekta mērogs:		1:500				Mērogs: 1:500	
Projekta veids:		TERITORIJAS PLĀNOTĀ (ATĻAUTĀ) IZMANTOŠANA				Izstrādātāja:	
Projekta veids:		TERITORIJAS PLĀNOTĀ (ATĻAUTĀ) IZMANTOŠANA				DETplans_Viļņu_iela.dwg	