
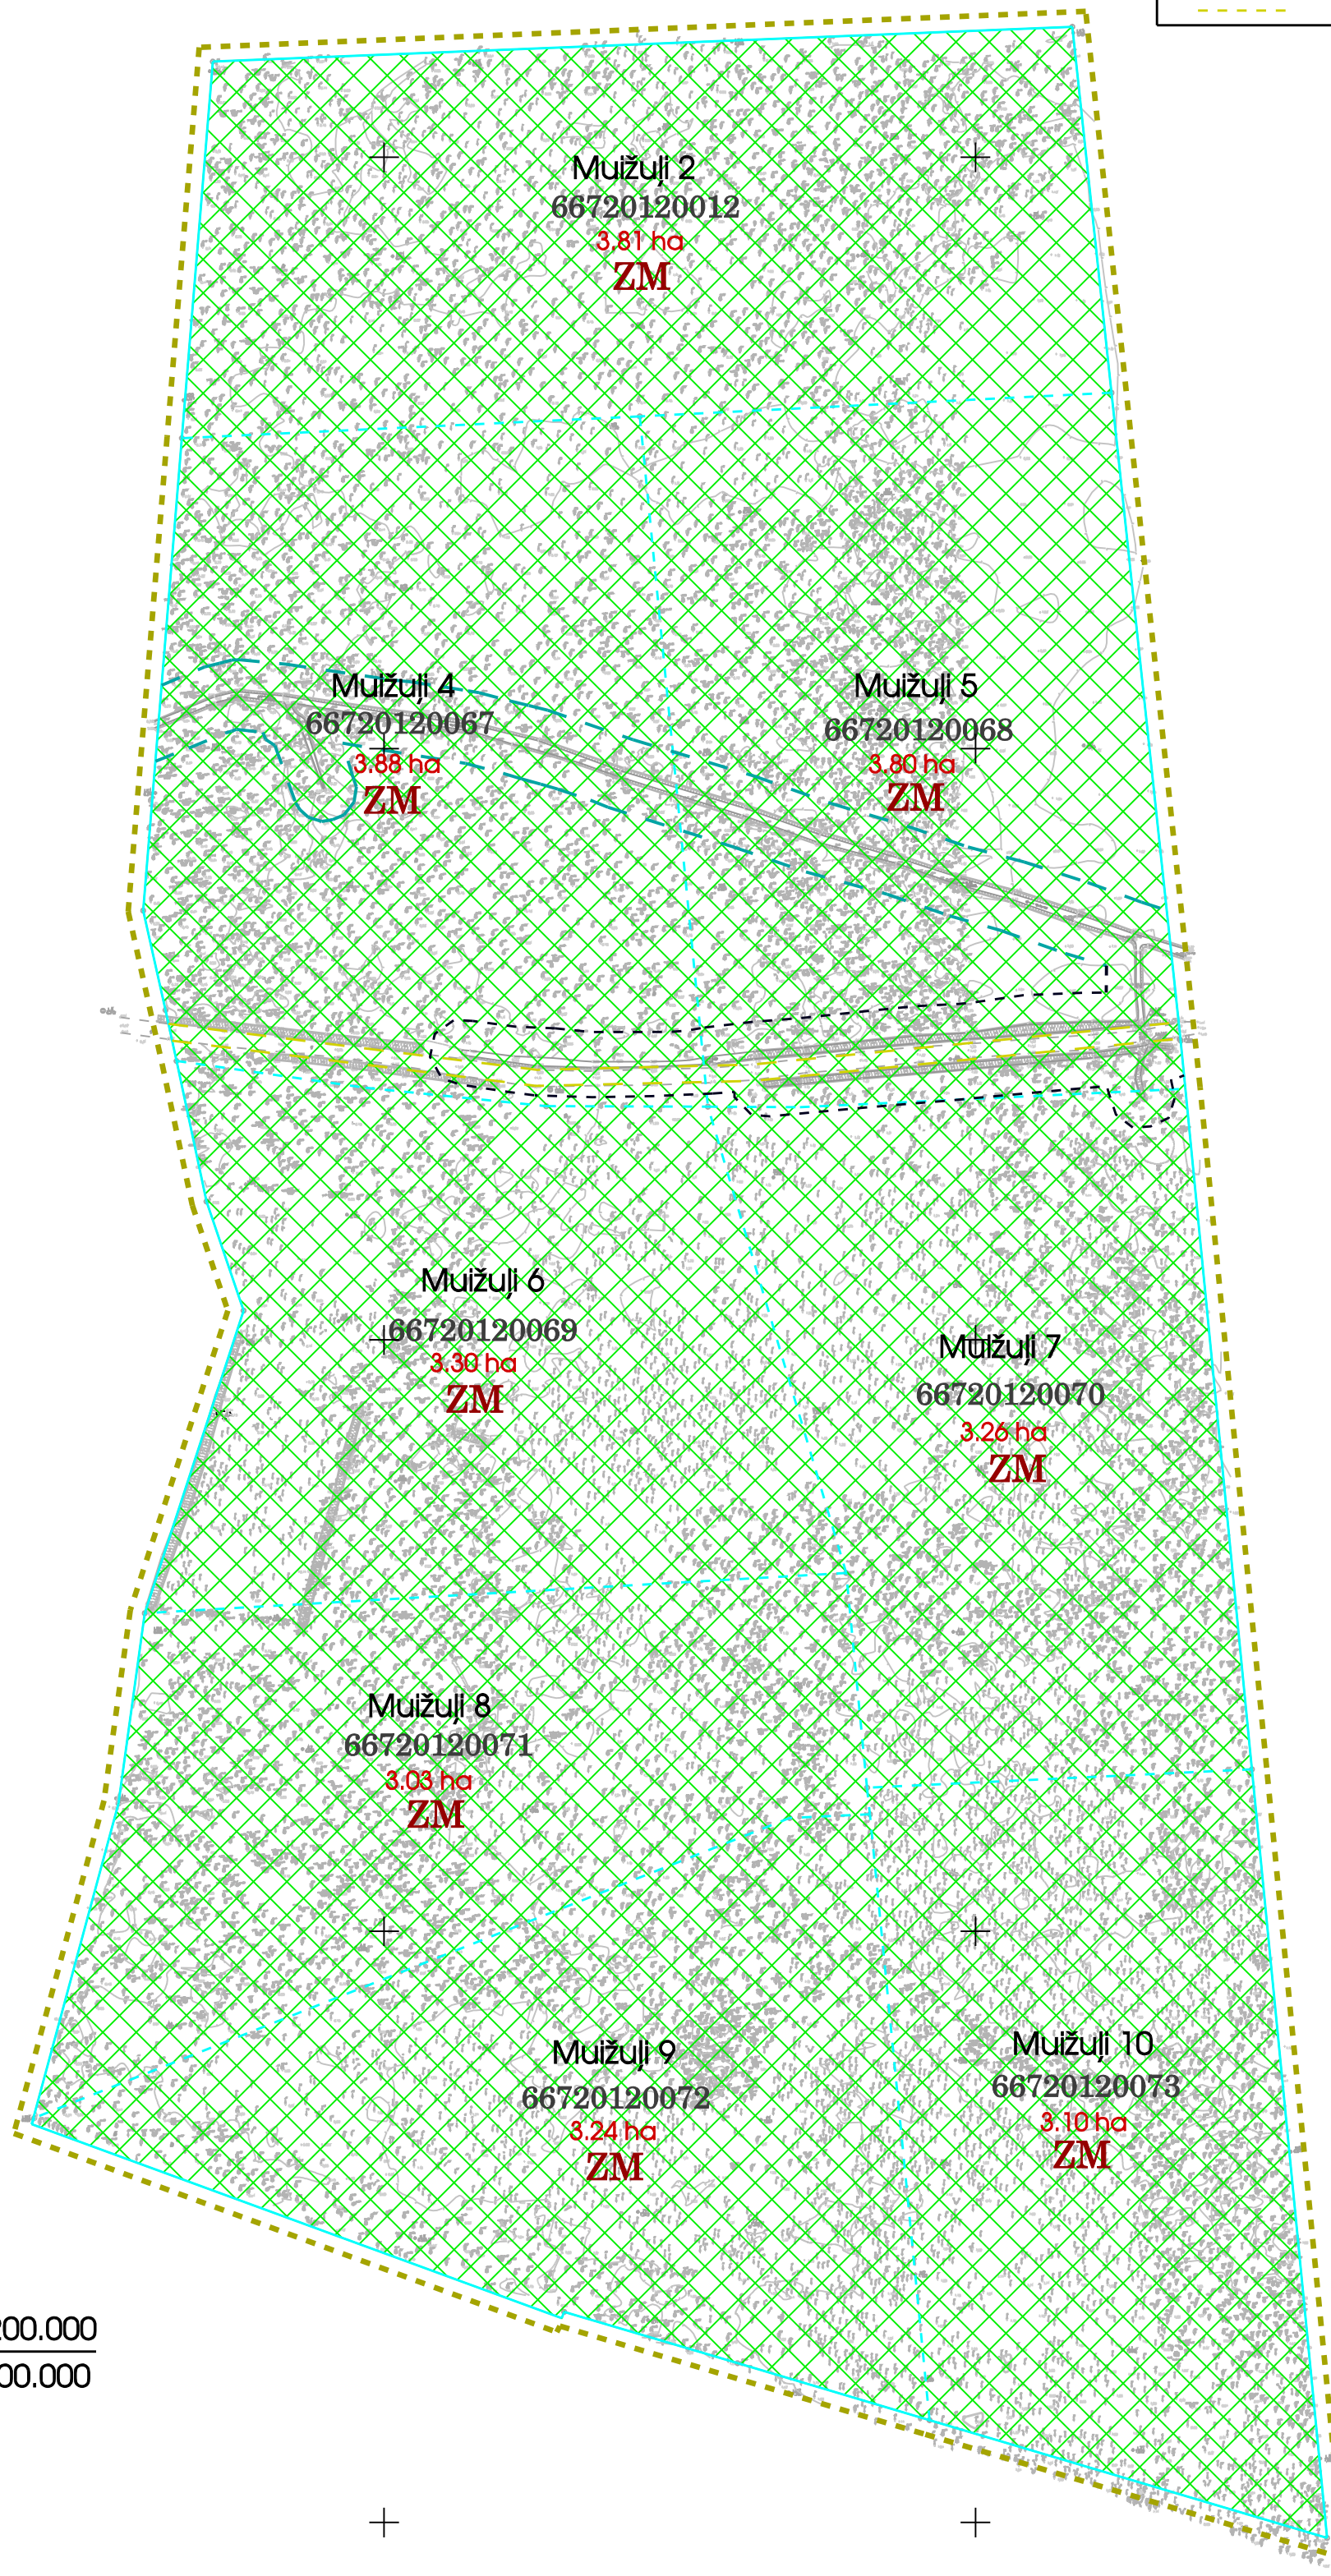


TERITORIJAS ESOŠĀ IZMANTOŠANA

M 1:2000

APZĪMĒJUMI	NOSAUKUMS
	DETĀLPLĀNOJUMA ROBEŽA
	ESOŠĀ ZEMESGABALA ROBEŽA
"Muižuļi - 2" 66720120012	NOSAUKUMS, KADAstra NUMMURS
3.81 ha	ZEMESGABALA PLATĪBA
	(PLĀNOTĀ (ATĻAUTĀ) IZMANTOŠANA
	MEŽU TERITORIJAS

AIZSARGJOSLAS UN NEKUSTAMĀ ĪPAŠUMA LIETOŠANAS TIESĪBU APROBEŽOJUMI	
VISA ZEME	VIDES UN DABAS RESURSU AIZSARDZĪBAS AIZSARGJOSLAS
	ZIEMEĻVIDZEMES BIOSFĒRAS REZERVĀTA AINAVU AIZSARDZĪBAS ZONA
	EKSPLUATĀCIJAS AIZSARGJOSLAS
	ŪDENSTECES 10M AIZSARGJOSLA
	ŪDENSNOTEKAS 10M AIZSARGJOSLA
	CEĻU SERVIDĪTUS

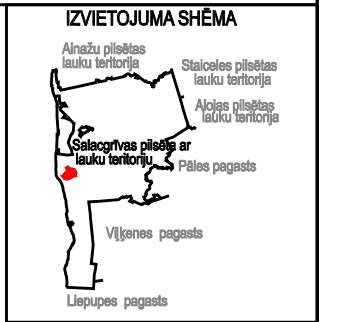

N 386,200.000
E 523,400.000



- PIEZĪMES:
1. INSTRUMENTĀLI UZMĒROT PLATĪBAS VAR MAINĪTIES SKVM. ROBEŽĀS
 2. LKS 82 KOORDINĀTU SISTĒMA
 3. 1977.GADA BALTIJAS AUGSTĀMU SISTĒMA
 4. PAMATNES MĒROGA PRECIZITĀTE 1:500

DETĀLPLĀNOJUMU NODAĻA			Telr. 7609040	Pasūtījums	DETĀLPLĀNOJUMS - z.gab. "Muižuļi - 2", Salacgrīvas pilsētas ar lauku teritoriju, Limbažu rajons		METRUM	
Izstrādes vadītājs	Sertifikāta nr.	10-797	2008	Pasūtītājs	R.Ruķeris, J.Neimanis			Vienības gatve 87 Rīga, LV 1004, tālr. 8008100 e-mail: metrum@metrum.lv
Arhitekts	E.Šveica	2008	Līguma nr.	10-6-00377				
Izstrādātājs	L.Tilova	2008	Lapas nosaukums	TERITORIJAS ESOŠĀ IZMANTOŠANA AIZSARGJOSLAS		Mērogs	Lapa	Lapu skaits
						M 1:2000	2	5
						Stadija	Gala redakcija	