

SARKANO LĀNIJU LĀZĪPUNKTU KOORDINĀTAS LKS 92 TM

PROJEKTA JAMO ZEMESABALU ROBEŽPUNKTU KOORDINĀTAS LKS 92 TM

ESOŠĀ ZEMESGABALA ROBEŽPUNKTU KOORDINĀTAS LKS 92 TM


	X	Y	X	Y	X	Y
1	372288.467	524085.890	372269.981	524152.770	372235.437	524091.932
2	372235.474	524091.001	372231.318	524151.451	372235.581	524089.851
3	372299.569	524387.029	372339.468	524227.356	372288.729	524088.419
4	372306.053	524387.029	372278.990	524226.240	372236.516	524105.456
5	372310.036	524381.071	372270.751	524208.276	372337.144	524164.356
6	372309.996	524374.051	372232.462	524209.353	372340.792	524263.257
7	372305.447	524360.658	372342.761	524316.620	372346.772	524425.392
8	372293.447	524360.729	372305.134	524315.599	372323.614	524433.263
9	372288.974	524370.866	372293.132	524315.270	372240.357	524460.719
10	372289.014	524381.074	372262.246	524314.23	372217.431	524460.354
11	372293.061	524387.297	372261.669	524335.391	372222.006	524288.538
12	372293.133	524315.509	372225.891	524334.409	372222.110	524284.539
13	372305.118	524312.987	372220.768	524334.984	372222.356	524280.987
14	372300.538	524302.309	372344.846	524372.336	372290.126	524085.541
15	372290.148	524300.1614	372309.206	524372.764	372340.320	524164.051
16	372274.414	524288.583	372299.570	524382.367	372344.394	524263.107
17	372266.827	524288.520	372289.012	524381.483		
18	372276.783	524271.718	372299.583	524441.187		
19	372232.551	524277.318	372260.386	524382.106		
20	372227.928	524272.998	372258.391	524454.771		
21	372222.870	524273.553				
22	372232.078	524289.451				
23	372226.973	524295.010				
24	372221.826	524295.242				

KOMUNIKĀCIJU APZĪMĀJUMI

- Projektājam 0.4 kv elektrotīkls kabeļu līnijā
- Projektājam 20 kv elektrotīkls kabeļu līnijā
- Projektājam aizsargjostas
- Projektājam telefona kanalizācija
- Projektājam apgaismes kabeļu līnijā
- Projektājam transformatoru apstacija
- Esošā 0.4 kv elektroapgādes līnija
- Pēc kabeļu izbūves demontājamā 0.4 kv elektroapgādes līnija


Saskaņots ar zemes gabala "Cinīi" īpašnieku

(J.Leimanis)

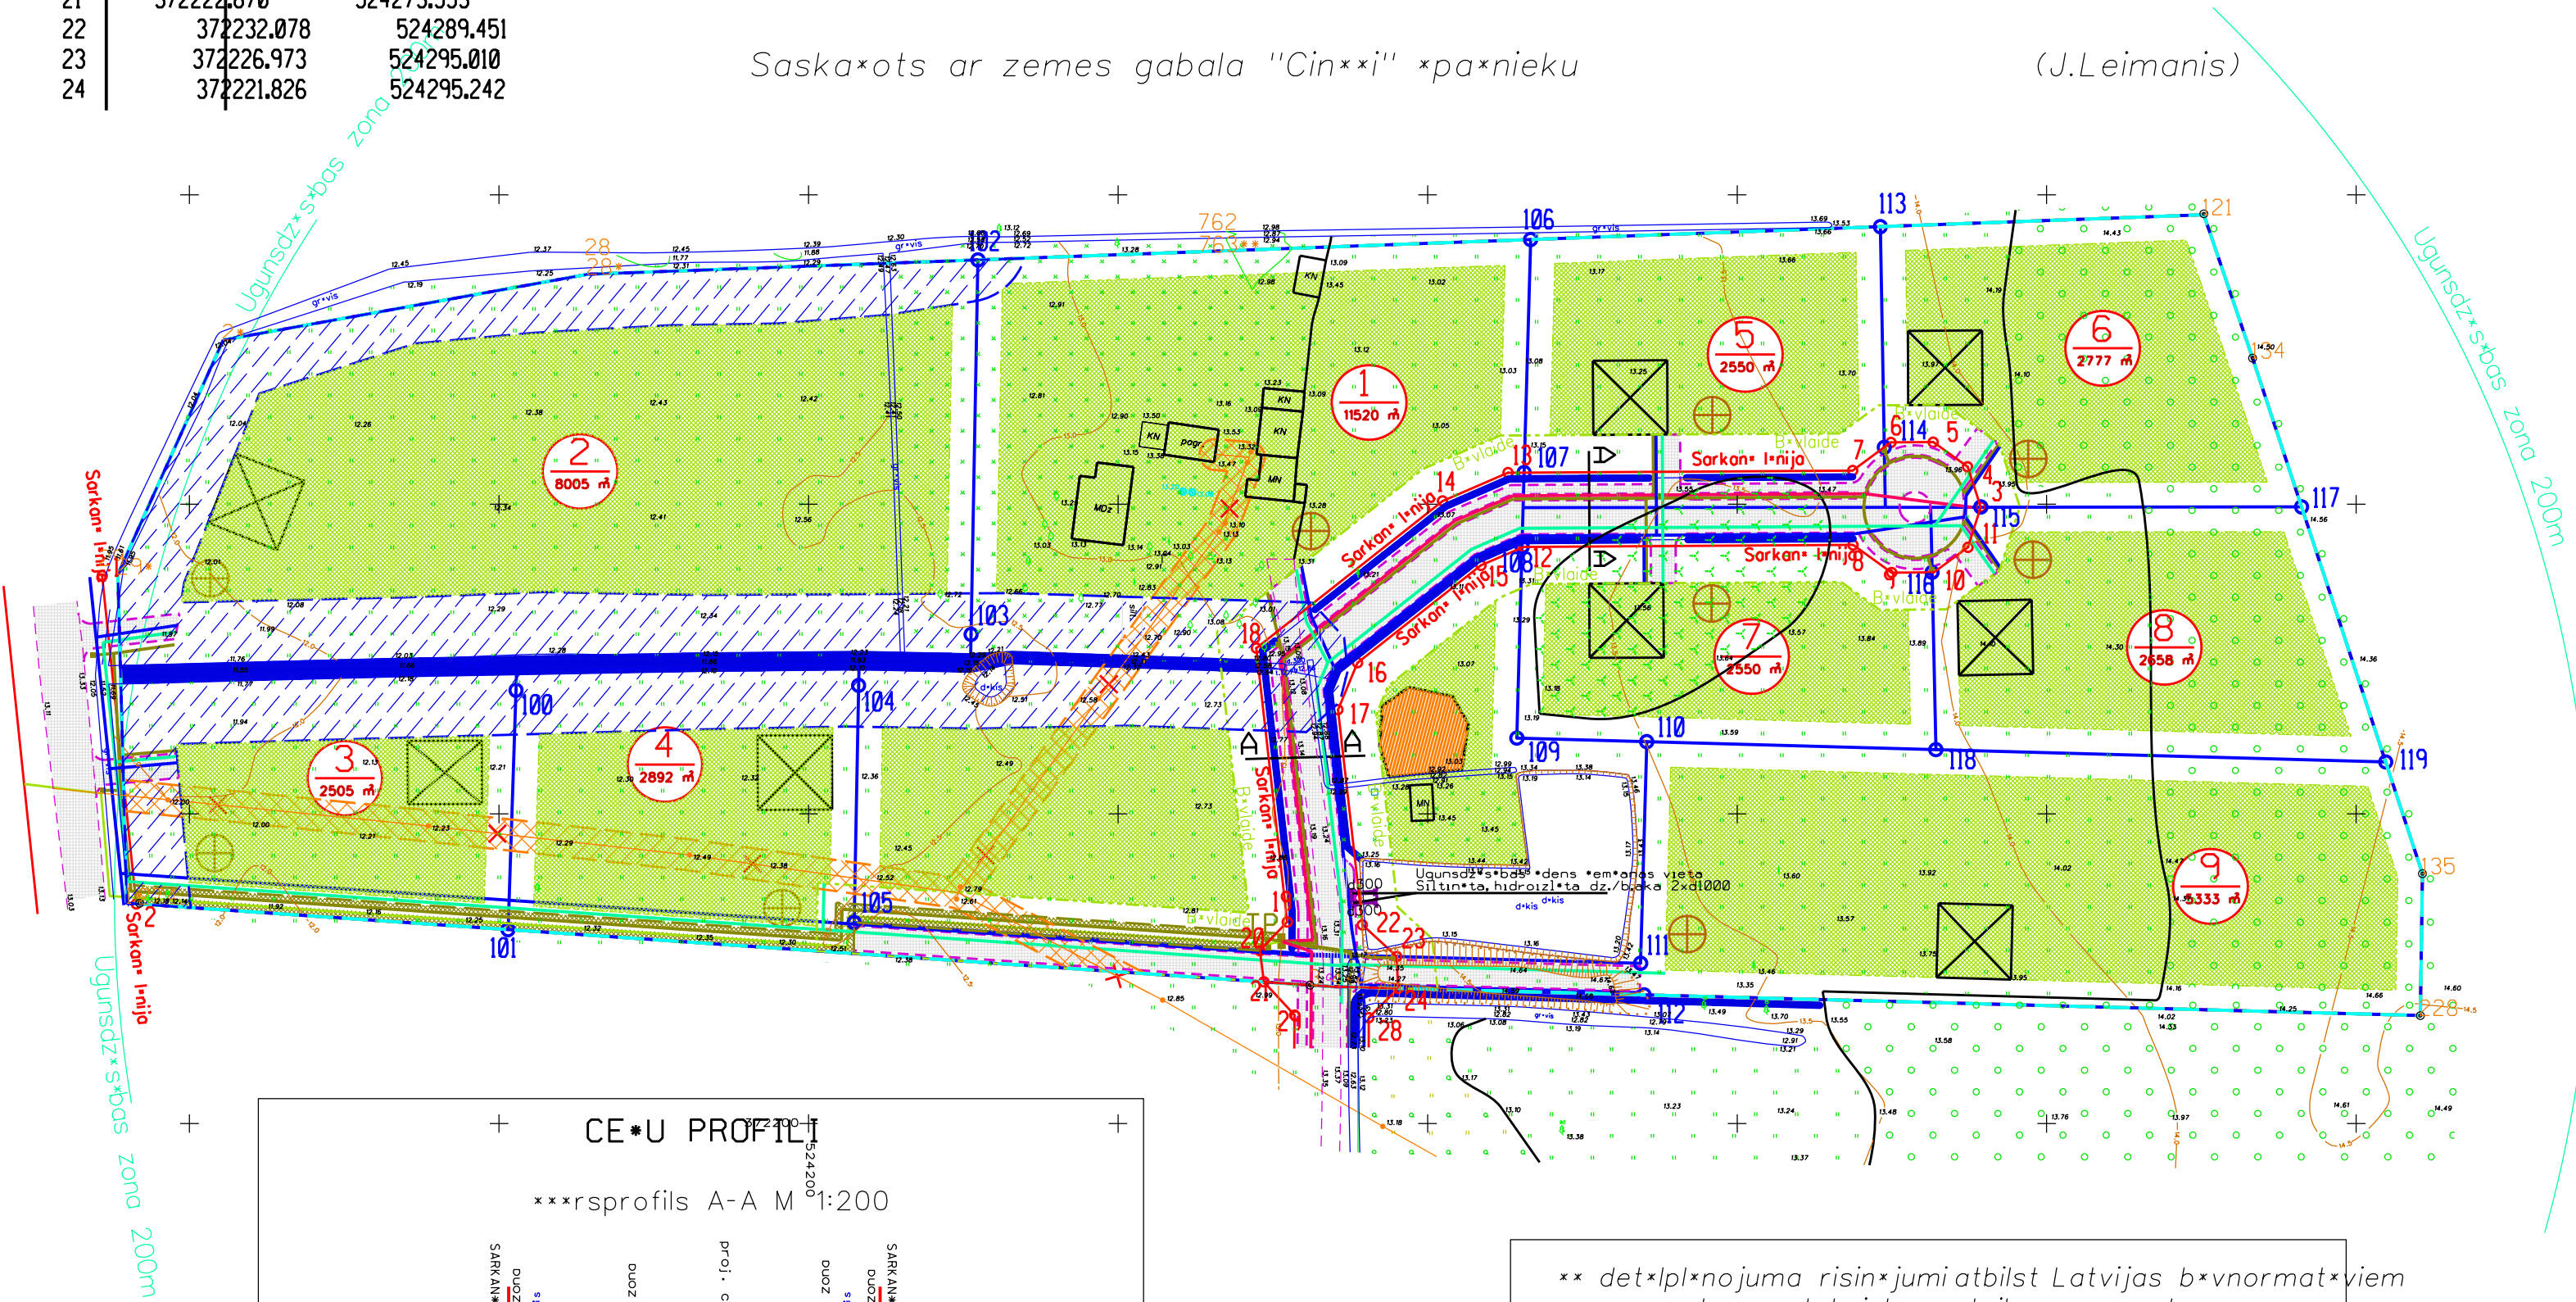

CEĻU PROFILS

\*\*\*rsprofils A-A M 1:200

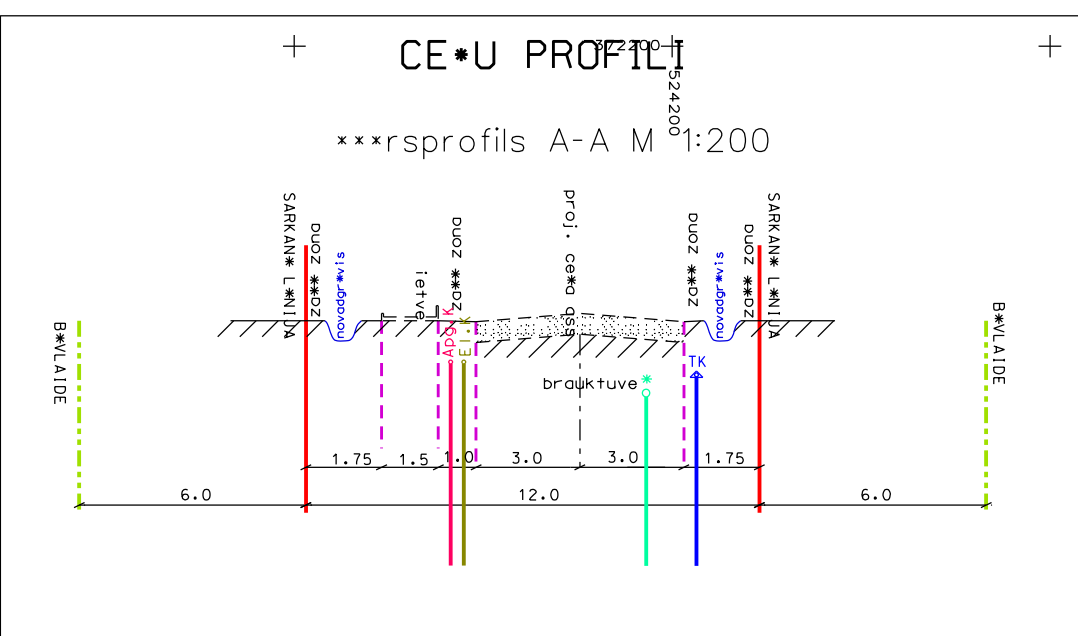

\*\* detālplānojuma risinājumi atbilst Latvijas būvnormatīviem kā arī tehnisko noteikumu prasībām

Projekta vadītājs \_\_\_\_\_ (datums)  
(paraksts)

ZEMES GABALA IZVIETOJUMA SHĒMA

APZĪMĀJUMI

	Detālplānojuma robeža
	Zemes gabala kadastra robeža
	Apbūves zona
	Projektājam ielas mala
	Ielas, ietves
	Plānotā zemes gabala robeža
	Plānotā sarkanā līnija, lāzīpunkta Nr.
	Vālamais dzīvokļu projekta izvietojums
	Parceles apzīmējums
	Parceles platība
	Būvlaide
	Projektājam elektrotīklu aizsargjosta
	Novadgrāvja aizsargjosta
	Elektrotīklu aizsargjosta
	Biotops - aizsarg.
	Projektājam rīcnieciski rakots krājrezervuārs (monobloks)

PLĀNOTĀS AIZSARGJOSTLAS UN APGRĪTĪJUMI

	12050601	12050601 aizsargjostas teritorija gar elektrisko tīklu gaisvadu līnijām pilsētā un ciemos līdz 20 kilovoltiem
	110402	110402 ierīkotas aizsargjostas teritorija
	1020502	1020502 aizsargjostas teritorija gar elektrisko tīklu kabeļu līniju
	1020302	1020302 aizsargjostas teritorija gar ielu - būvlaide
	1020301	1020301 aizsargjostas teritorija gar ielu - sarkanā līnija
	130303	130303 ziemeļvidzemes biosfēras rezervāta neitrālās zonas teritorija
	110103	110103 Baltijas jūras un Rīgas jūras līča ierobežotās saimnieciskās darbības joslās teritorija

Parcele Nr.	Parceles platība (kv.m.)	Teritorijas izmantošana	Apbūves teritorija
1.	11520	Savrupju (īmeņu) apbūves zona (DzS)	6559
2.	8005		5801
3.	2505		1529
4.	2892		1747
5.	2550		1403
6.	2777		1820
7.	2550		1264
8.	2658		1796
9.	5333		3832

- PIEZĪMES:
1. Projekts izstrādāts uz inženiertopogrāfiskā plāna M 1 : 500 pamata.
  2. Izvērtēti metri, precizējami dabiskie nosaukumi ceļu trasēs un apbūves gabalu robežās
  3. Inženierapgādes tīklu projekti izstrādājami atsevišķi

Objekts	Limbažu rajons, Liepupes pagasts "Cinīi" kad. Nr.6660	Lapu skaits	Lapa
Pasūtītāji	Juris Leimanis	003-0522	1
Mērogs	1:1000	Mēroga koef.	0.999607
Proj.vadītājs	J.Rubišis	19.03.2009.	IK JURIS RUBIŠIS Licence Nr.379