


# Novietnes shēma



# Ģenerālais plāns

X=400350 Y=522600 X=400350 Y=522650

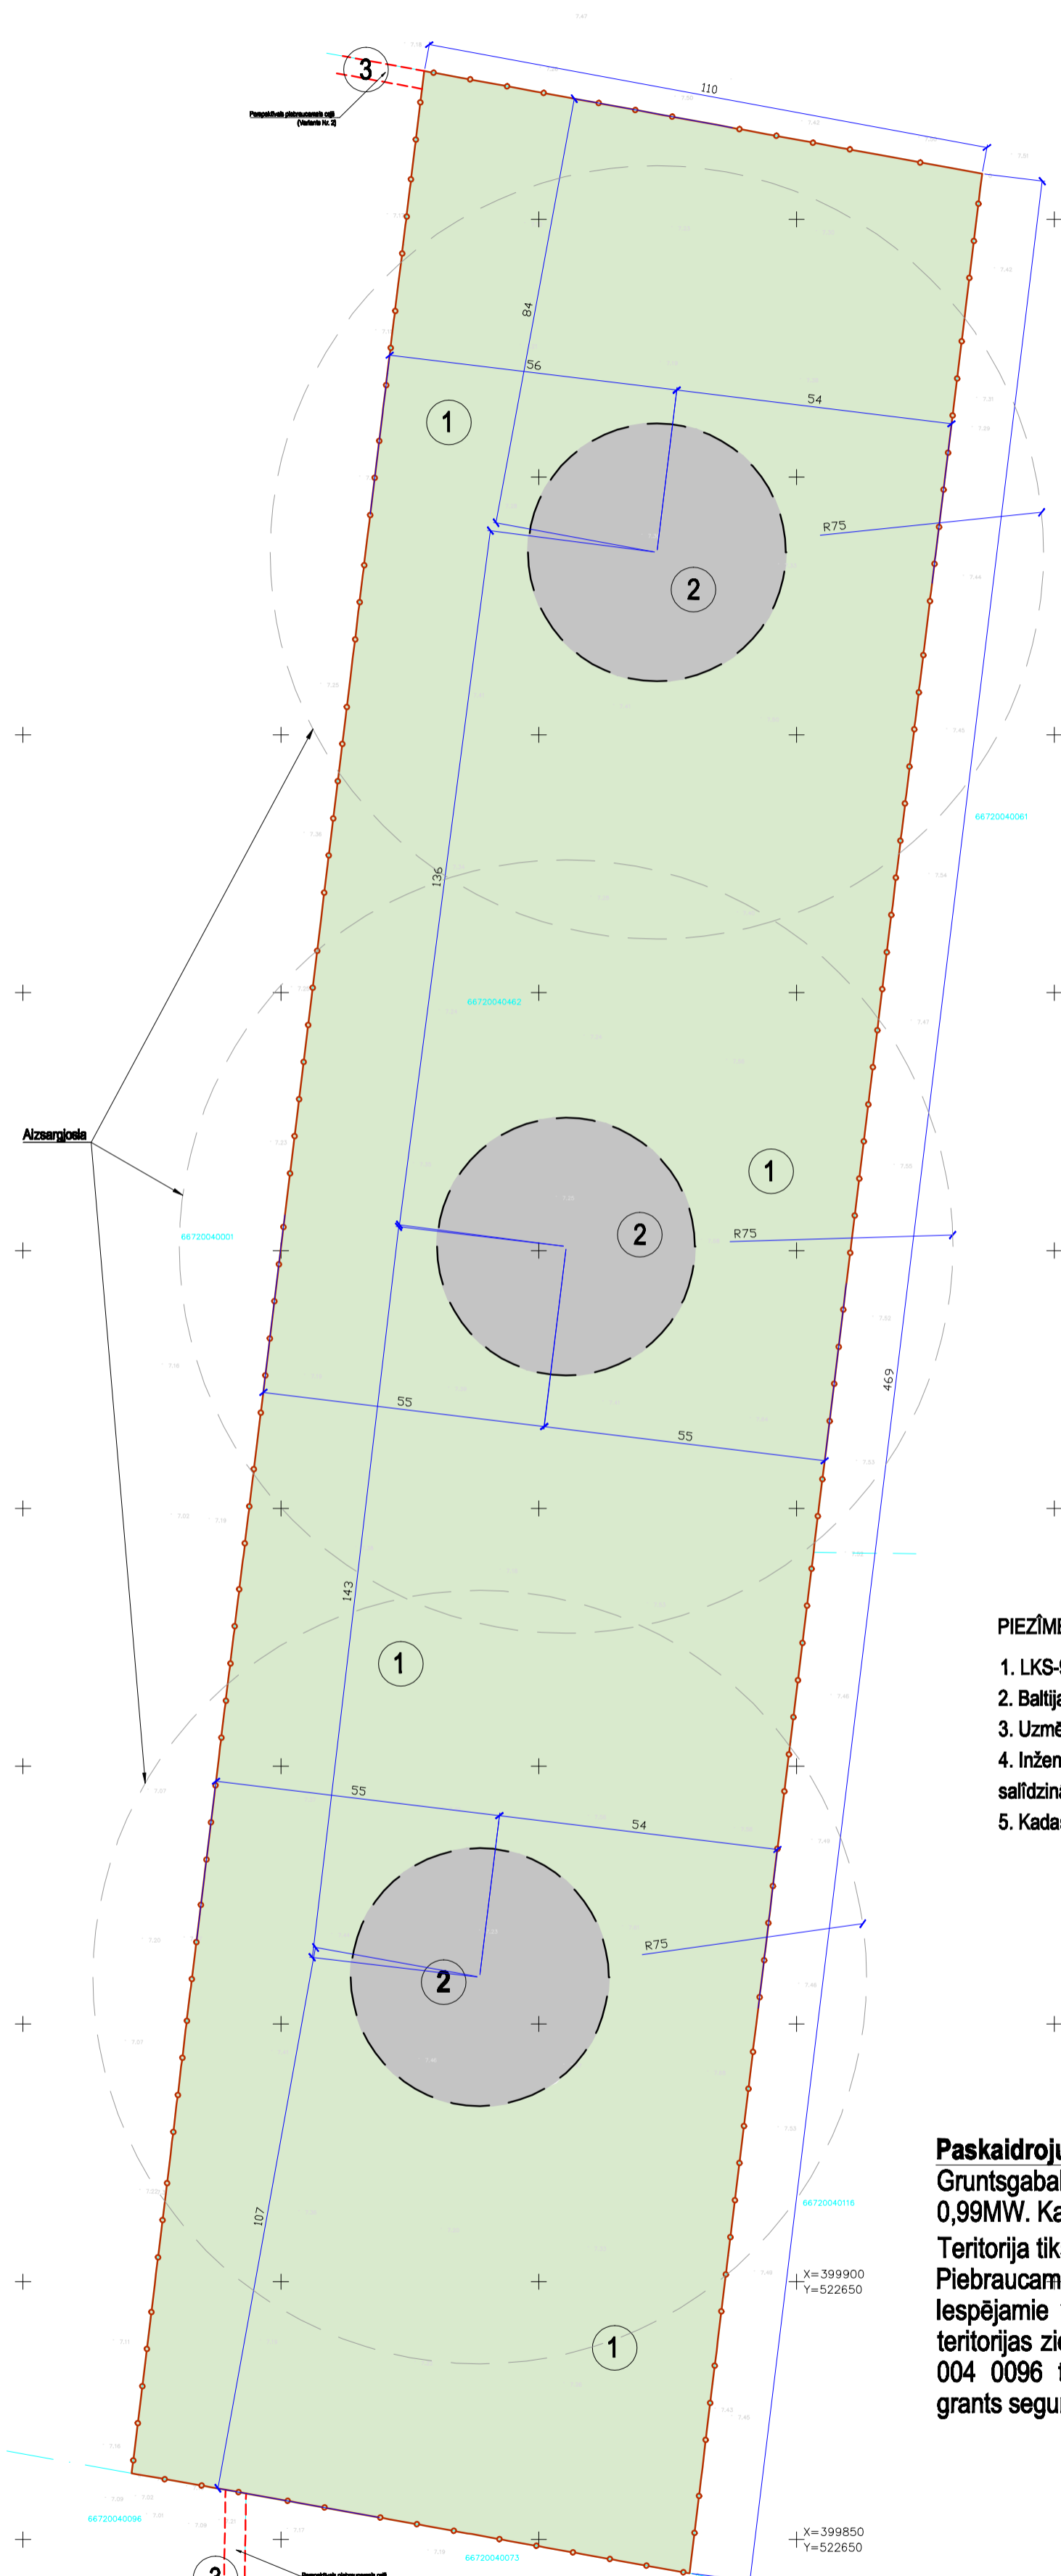

### PIEZĪMES:

1. LKS-92 koordinātu sistēma.
2. Baltijas augstumu sistēma.
3. Uzmērīšana veikta 2010. gada jūnijā.
4. Inženiertehniskās komunikācijas daļēji apsekotas dabā un saīdzinātas apkalpošajās organizācijās.
5. Kadastra informācija atbilst VZD kadastra kartei.

### APZĪMĒJUMI PLĀNĀ:

- 1 Gruntsgabals
- 2 Vēja ģeneratori (3.gab.)
- 3 Piebraucamie ceļi, laukumi (grants segums)
- Žogs (metāla pinuma, h=1.8m, 100x50)
- Demontējamas būves un ēkas
- Izcērtamie augļukoki
- Esošie/ saglabājami koki

### Paskaidrojuma raksts.

Gruntsgabalā paredzēts uzstādīt 3 vēja turbīnas. Paredzētā jauda 0,99MW. Katra torņa augstums 37-50m, ar rotora diametru 33,4m. Teritorija tiks nožogota ar drašu pinuma žogu. Žoga augstums 1,8m. Piebraucamie ceļi tiks precizēti tehniskā projekta izstrādes gaitā. Iespējamie varianti ir no gruntsgabala ar kadastra Nr. 6672 004 0001 teritorijas ziemeļ-rietumu daļā, vai no gruntsgabala ar kadastra Nr. 6672 004 0096 teritorijas dienvid-rietumos. Piebraucamais ceļš paredzēts grants seguma.

Topogrāfiskā uzmērījuma saskaņojuma robeža	---
Zemes vienības kadastra apzīmējums	13000072405
Uzmērīta robežlīnija	---
Ierādīta robežlīnija (M 1:10 000 noteikība)	---
Plānota, projektējamā robežlīnija	---
Sarkanā līnija	sark.līn.
Aizsargjoslas	tauvas josla

SALACGRĪVAS NOVADA EKSPLOATĀCĪJAS ORGANIZĀCIJU APĻIECĪNĀJUMS PAR PLĀNĀ UZRĀDĪTO APKALPOŠĀJĀM KOMUNIKĀCIJU ATBILSTĪBU UN ORGANIZĀCIJU ARHĪVU MATERIĀLIEM						
Organizācija	Komunikācija	Pārbaudīta	Datums	Uzdevs	Piezīmes	
SIA "Latvijas proflina gāze"	Gāzes vads	Pārbaudīts	18.06.2010.	D.Čivale		
Lattelecom	Telefona kabeli	Pārbaudīts	18.06.2010.	D.Dreimāns	Nr.18/00117	
A/S "Sadales tīrs" Ziemeļu reģions	Elektriskie kabeli	Pārbaudīts	28.06.2010.	J.Kalniņš		
Vidzemes reģiona meliorācijas nodala	Meliorācija	Pārbaudīts	18.06.2010.	B.Džele		

LATVIJAS VALSTS MĒRĒNIKIS		Licence Nr.162
Rīga, Pūļiņu iela 14, telp. 6726002, Ziemeļu iedzīvotāju dzīv. māj. 4747027		
Darb. laiks: katru nedēļu no 09:00-17:00, Tālrunis: Rūta 14, telp. 6726010		
valdes loceklis	R.Šmīga	18.06.2010.
mgriekis	U.Šume-Zvirbulis	18.06.2010.
plānu saskaņotājs	R.Rutkovska	18.06.2010.

Pasūtītājam:	"Vējiņi", Salacgrīvas, Salacgrīvas nov., zemes gabals daļa.	
Pasūtītāja raksturojums:	Projekta izstrāde	
	Inženiertehniskā projekta pilsētā ar pazemes komunikācijām	Lapa 2
	Mērogs 1:500	Lapa 2

arhitekts  
**Nils Baumgarts**  
Biedrības iela 8-0/1, Rīga  
Tel: +371 26228433  
nils.baumgarts@gn.lv

**PASŪTĪTĀJIS:**  
**SIA "Jēkabpils Enerģija"**  
Reģ. Nr. 40103280094,  
Mūkusalas iela 41B-8, Rīga, LV-1004, tel 26257994

**OBJEKTS:**  
**Vēja ģeneratoru parks**

**ADRESE:**  
**"Vējiņi 1", Salacgrīvas i.t.,  
Salacgrīvas novads.**