Objekta izvietojuma shēma

BŪVPROJEKTA SASTĀVS

Sēriju Nr.		Daļas vai sadaļas nosaukums	Piezīmes
		1. ĢENERĀLPLĀNS	
1	TS	Teritorijas sadaļa	

BŪVPROJEKTA RASĒJUMU SARAKSTS UN TO MARKAS

Lapas marka	Nosaukums	Piezīmes
TS-01	Vispārīgie rādītāji	-
TS-02	Ģenerālplāns	M-1:500
TS-03	Horizontālās piesaistes un vertikālais plānojums	M-1:500
TS-04	Garenprofils	M-1:100/1000
TS-05	Apstādījumu plāns	M-1:500
TS-06	Segumu plāns un satiksmes organizācijas plāns	M-1:500
TS-07	Raksturīgie griezumi ar augstuma atzīmēm	M-1:50

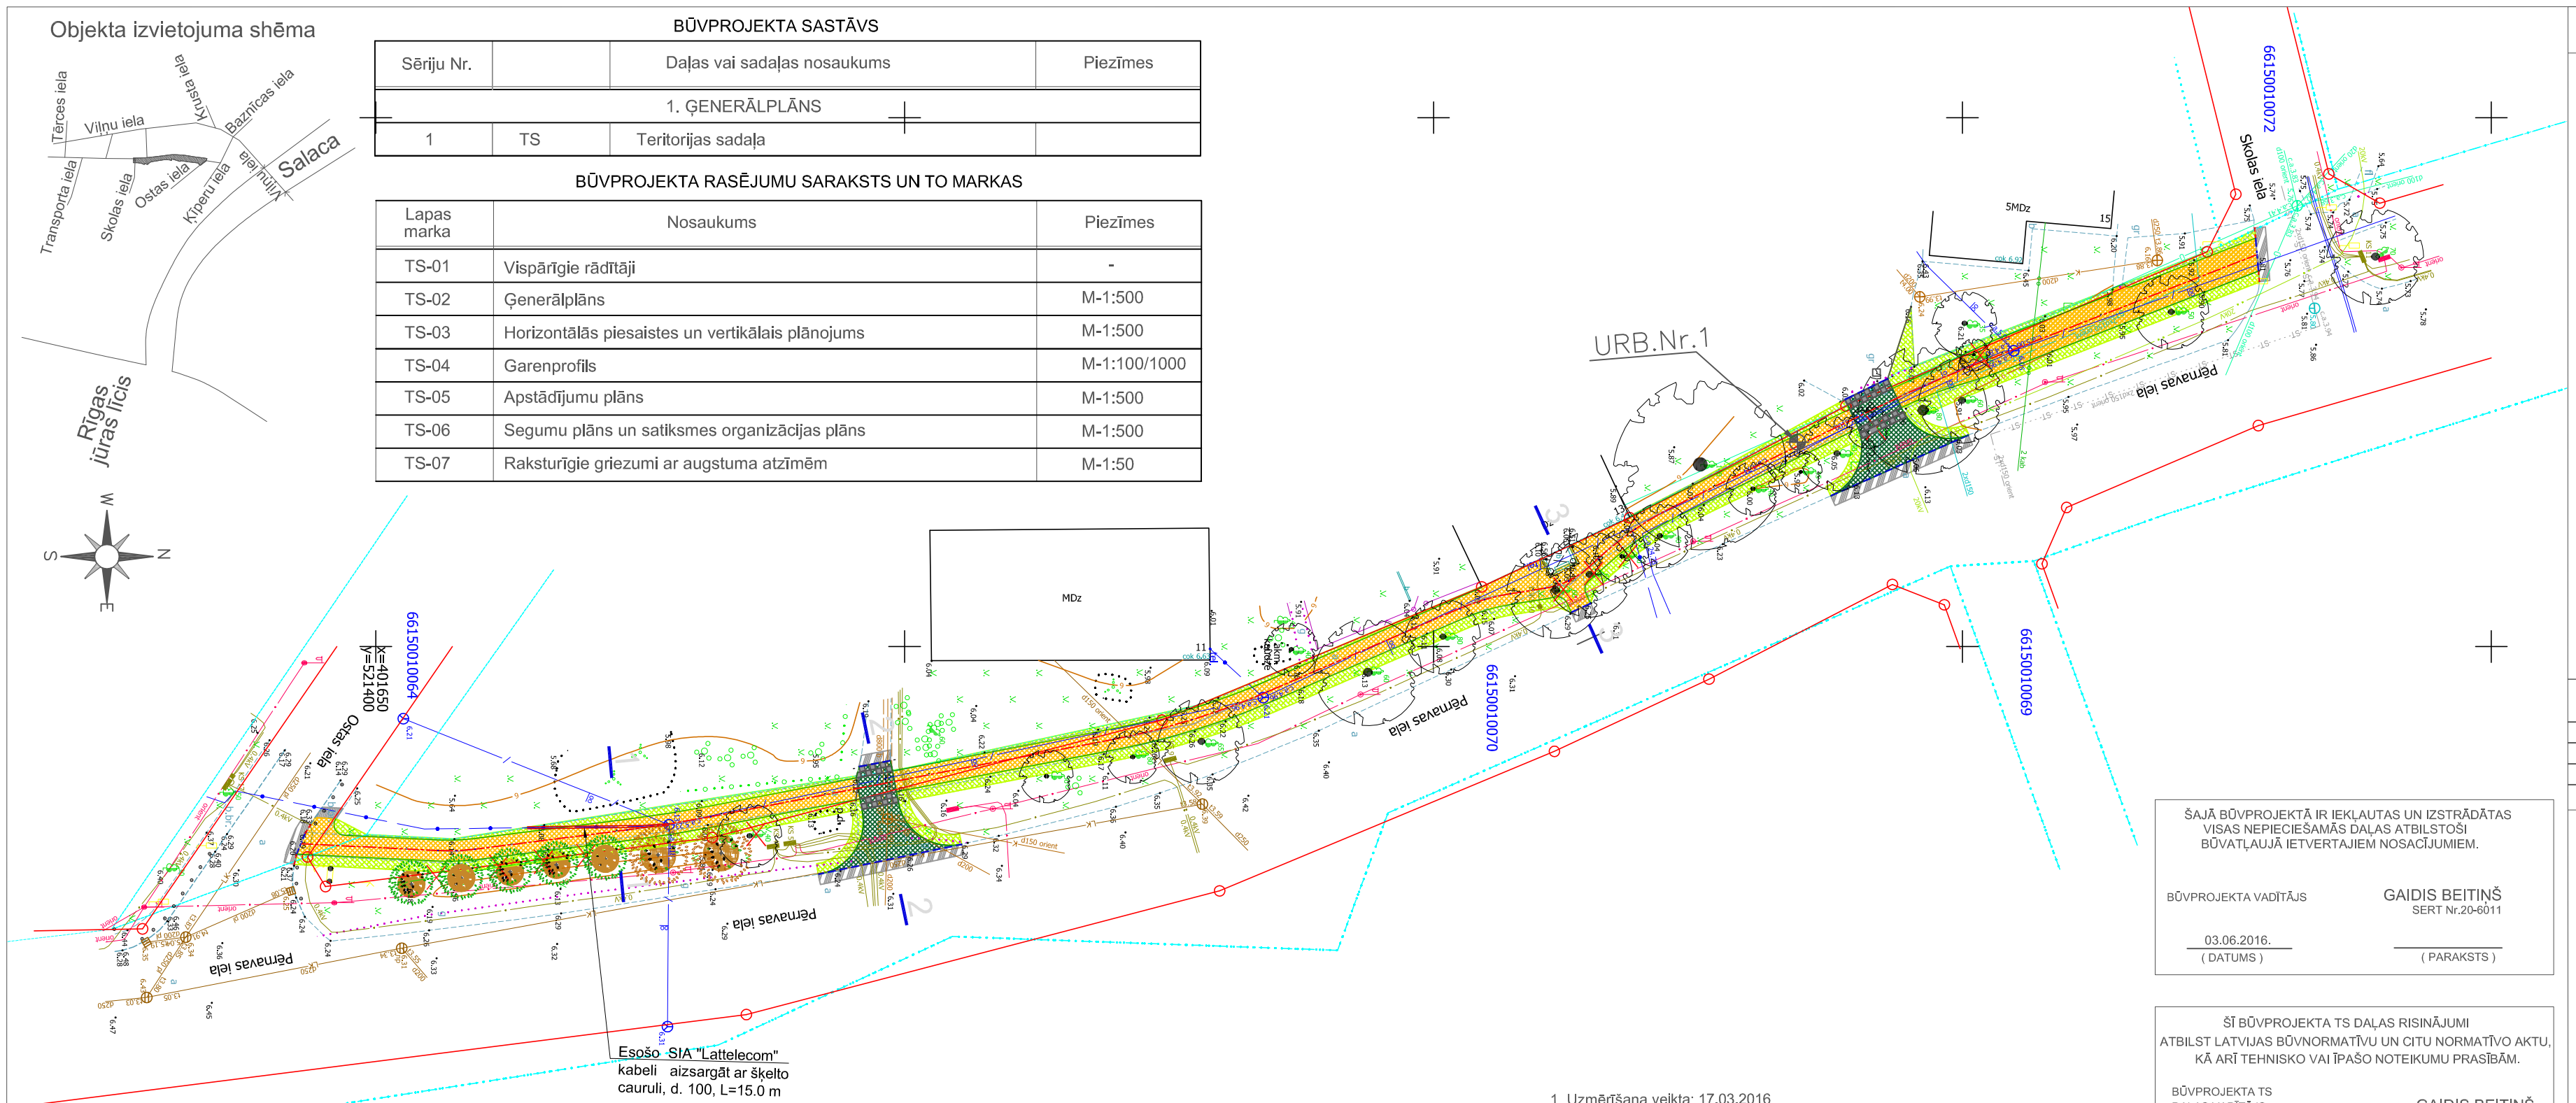

PIEŅEMTIE APZĪMĒJUMI:

- Proj. ietves apmale 100.20.8
- Proj. pazeminātā ielas apmale 100.22.15
- Proj. slīpā apmale
- Projektētais bruģa segums ietvei
- Projektētais bruģa segums iebrauktuvei
- Esošā asfaltbetona atjaunošana
- Esošā bruģa seguma atjaunošana
- Zāliens
- Mulčētas augu dobes
- Demontāžas apzīmējumi
- 1 1 Griezuma vieta
- Proj. aizsargcaurule
- URB.Nr.1 Ģeoloģiskais urbums
- Esošie koki
- Dekoratīvo krūmu stādījumi

TEHNISKI EKONOMISKI RĀDĪTĀJI:

Ietves platums	2,00 m
Cieto segumu platība	xxx m^2
Apzaļumojamā platība	xxx m^2

PIEZĪMES:

1. Izmēri doti metros (m), kritumi procentos (%).
2. Veicot rakšanas darbus ievērot pazemes un gaisvadu komunikāciju aizsardzības noteikumus.
3. Topogrāfiskos apzīmējumus skatīt lapā TS-01.
4. Raksturīgos griezumus skatīt lapā TS-07.
5. Visā būvdarbu izpildes laikā ievērot pazemes inženierkomunikāciju un gaisa vadu līniju aizsardzības prasības.
6. Darbu izpildes gaitā jāievēro drošības tehnikas noteikumi, būvdarbu tehnoloģijas noteikumi materiālu izgatavotāju prasības darbu veikšanai, kā arī būvprojekta daļās dotie norādījumi.
7. Darbus veikt sertificēta būvdarbu vadītāja vadībā.
8. Par topogrāfijas pamatu izmantots pasūtītāja iesniegtais topogrāfiskais uzmērījums.
9. Būves lietošanas veids: klasifikatora kods 2112 0101 - ceļi un laukumi.

UZMANĪBU!
Pirms būvdarbu uzsākšanas precizēt inženierkomunikāciju atrašanās vietas.
Ja nepieciešams paredzēt inženierkomunikāciju aizsardzību.

ŠAJĀ BŪVPROJEKTĀ IR IEKĻAUTAS UN IZSTRĀDĀTAS VISAS NEPIECIEŠAMĀS DAĻAS ATBILSTOŠI BŪVATĻAUJĀ IETVERTAJIEM NOSACĪJUMIEM.

BŪVPROJEKTA VADĪTĀJS GAIDIS BEITIŅŠ SERT Nr.20-6011

03.06.2016. (DATUMS) (PARAKSTS)

ŠĪ BŪVPROJEKTA TS DAĻAS RISINĀJUMI ATBILST LATVIJAS BŪVNORMATĪVU UN CITU NORMATĪVO AKTU, KĀ ARĪ TEHNISKO VAI ĪPAŠO NOTEIKUMU PRASĪBĀM.

BŪVPROJEKTA TS DAĻAS VADĪTĀJS GAIDIS BEITIŅŠ SERT Nr.20-6011

03.06.2016. (DATUMS) (PARAKSTS)

1. Uzmērīšana veikta: 17.03.2016
2. LKS-92 TM koordinātu sistēma, mēroga koeficients 0.999606.
3. Latvijas normālo augstumu sistēma (LAS-2000,5)
4. Uzmērīšanā izmantota LatPos GP bāzes stacija "Limbazi" RTK režīmā X=374452,065 Y=542746,164 H=95,788
5. Nekustamā īpašuma kadastra kartes dati uz 19.03.2016 Dati iegūti portāla www.kadastrs.lv (datne 273072.edoc). Saskaņā ar VZD sniegto informāciju zemes vienību robežas ir attēlotas atbilstoši zemes kadastrālās uzmērīšanas un vietējā ģeodēziskā tīkla precizitātei un var nesakrist ar situāciju plānā.
6. Objekta platība 0.37 ha.
7. Pazemes komunikācijas apsekotas dabā un saskaņotas ar ekspluatējošām organizācijām
8. Topogrāfiskie apzīmējumi attēloti atbilstoši MK 24.04.2012. noteikumiem Nr. 281 "Augstas detalizācijas topogrāfiskās informācijas un tās centrālās datubāzes noteikumi" 1. pielikumam
9. Ielu sarkanās līnijas attēlotas atbilstoši pašvaldības teritorijas plānojumam

MDC
Dati ievadīti pašvaldības ADTI datu bāzē.
Uzmērījums reģistrēts ar Nr.
6615 TP 151936
2016. gada 2.maijā
SIA "Mērniecības Datu Centrs" Sarkandaugavas iela 26 k-8, Rīga, LV-1005
Tālr.:+371 67496833 Fakss:+371 67387483 e-pasts:infodati@mdc.lv www.mdc.lv

EKSPLUATĒJOŠO ORGANIZĀCIJU APLIECINĀJUMS

ORGANIZĀCIJA	KOMUNIKĀCIJA	V.UZVĀRDS	DATUMS	PIEZĪMES
Salacgrīvas novada dome	Ielu apgaismes tīkli, Siltumtrase,	J.Auziņš	26.04.2016	
Sia "Lattelecom"	Sakaru kabeļi	D.Dreimanis	25.04.2016	Nr. 37.8-10/40/490
A/S "Sadales Tīkls"	Elektrības kabeļi	J.Kalniņš	25.04.2016	
Sia "Salacgrīvas ūdens"	Ūdens tīkli, Sadzīves kanalizācija, Lietus kanalizācija	A.Kotāns	25.04.2016	
Sia "LMT"	Sakaru kabeļi	E.Rubins	18.04.2016	

SIA "RE Mērnieks"
Avotu iela 14, Smiltene
Reģistrācijas numurs: LV 44103069817
t.26440704

vadītājs E.Apsītis		31.04.2016	
ģeodēzists Ritvars Staņa sertifikāta Nr. BC-370		31.04.2016	Topogrāfiskais plāns — lapas 1
darba reģistrācijas Nr.	TOPO-RE142016		Mērogs 1 : 500 — 1.lapa

Objekts:
Pērnavas ielas trotuārs no Skolas ielas līdz Ostas ielai, Salacgrīva

Pasūtītājs:
Salacgrīvas novada dome

Projektētājs: JOE | ARHITEKTŪRA PROJEKTĒŠANA
A: Atmodas iela 19, Jelgava, LV-3007, T:(+371) 24555005
E: info@siajoe.lv, W: www.siajoe.lv
Reģ.nr. 436030671 47; PK Nr.12065

Pasūtītājs: Salacgrīvas novada dome
Reģ. Nr. 90000059796
Smilšu iela 9, Salacgrīva, LV-4033

Ietves pārbūve Pērnavas ielā no Ostas ielas līdz Skolas ielai, Salacgrīvā, Salacgrīvas novadā

Būvproj. vadītājs		G.Beitiņš	03.06.2016	Rasējumi	Proj.stad.	Lapas Nr.	Lapu sk.
Autors		I.Leināte	03.06.2016		BP	TS-02	1
Rasēja		A.Bandeniece	03.06.2016	Ģenerālplāns	06/2016	Līguma Nr.3-25.1/14	M1:500
Pārbaudīja		J.Liepiņš-Smelters	03.06.2016				