


PLĀNS 1:50

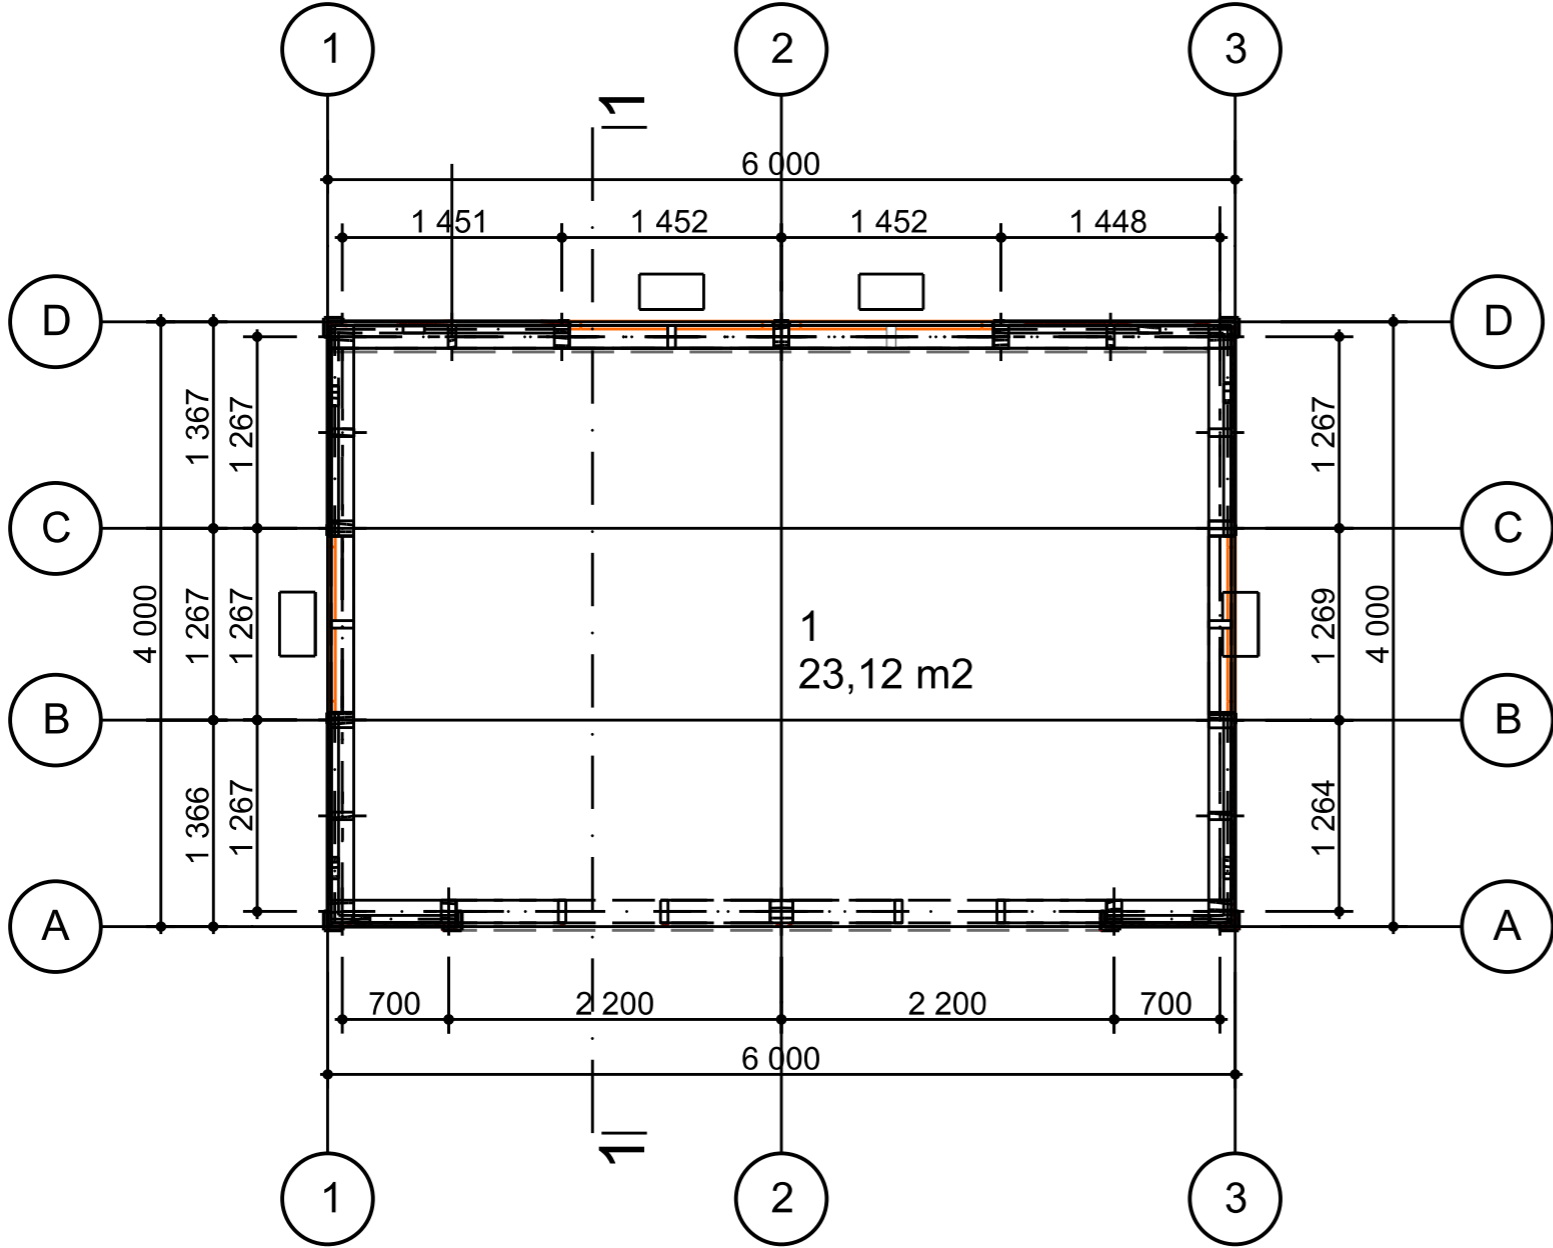

TELPU EKSPĻIKĀCIJA

| Nr. | Nosaukums | Platība, m² |
|-----|-----------|-------------|
| 1 | Nojume | 23,12 |
| | KOP: | 23,12 |

Apzīmējumi

- Koka sijā
- Loga konstrukcija
- Koka konstrukcija 150x150 mm
- Koka konstrukcija 150x100 mm
- Koka dēļu apšuvums
- L-1 Loga apzīmējums
- A-1 Ailas apzīmējums

PIEZĪMES.

1. Visi izmēri doti milimetros.

2. Visi izmēri precizējami uz vietas veicot saskaņojumu autoruzraudzības kārtībā.

IZMANTOTIE DOKUMENTI UN NORMATĪVI

LR "BŪVNIECĪBAS LIKUMS"

VBN "VISPĒRĢIE BŪVNOTEIKUMI"

LBN 201-15 "BŪVJU UGUNSDROŠĪBA"

EIROKODEKSS LVS EN 1991 "IEDARBES UZ KONSTRUKCIJĀM"

EIROKODEKSS LVS EN 1992 "BETONA KONSTRUKCIJU PROJEKTŠĀNA"

LBN 206-14 "KOKA BŪVKONSTRUKCIJU PROJEKTŠĀNA"

| | | | | | |
|--|--|--|---|--|--|
| PASŪTĪTĀJS Salacgrāvas novada dome Reģ. Nr. 90000059796 Smilšu ielā 9, Salacgrāva, Salacgrāvas novads, LV-4033, Latvija | | | OBJEKTS: PII "Vīlnītis" filiāles Korēnā nojumes izbūve | | |
| BŪVPROJEKTA VADĪTĀJS AGRIS BĒRZIŠ | | | ADRESE: Zītaru iela 2, Korēne, Salacgrāvas novads, LV-4054, Latvija | | |
| RASĪJA JŅMS BRUNZETS | | | LAPAS NOSAUKUMS: PLŅMS | | |
| | | | LĒGUMA NR. | | |
| | | | STADIJA 1P | | |
| | | | PROJEKTA SADAŅA AR | | |
| | | | RASĪJUMA NR. 2 | | |