
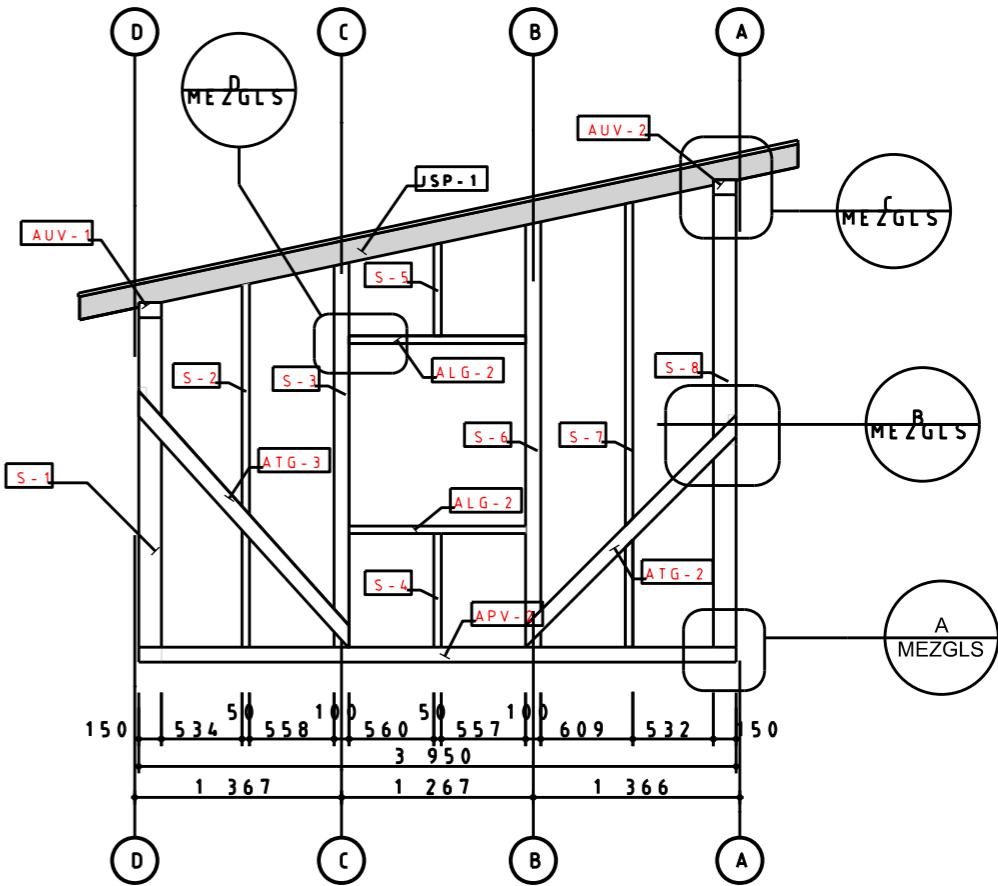


JUMTA KONSTRUKCIJA 1:50


KOKA KARKASA KONSTRUKCIJA ASIS D-A 1:50

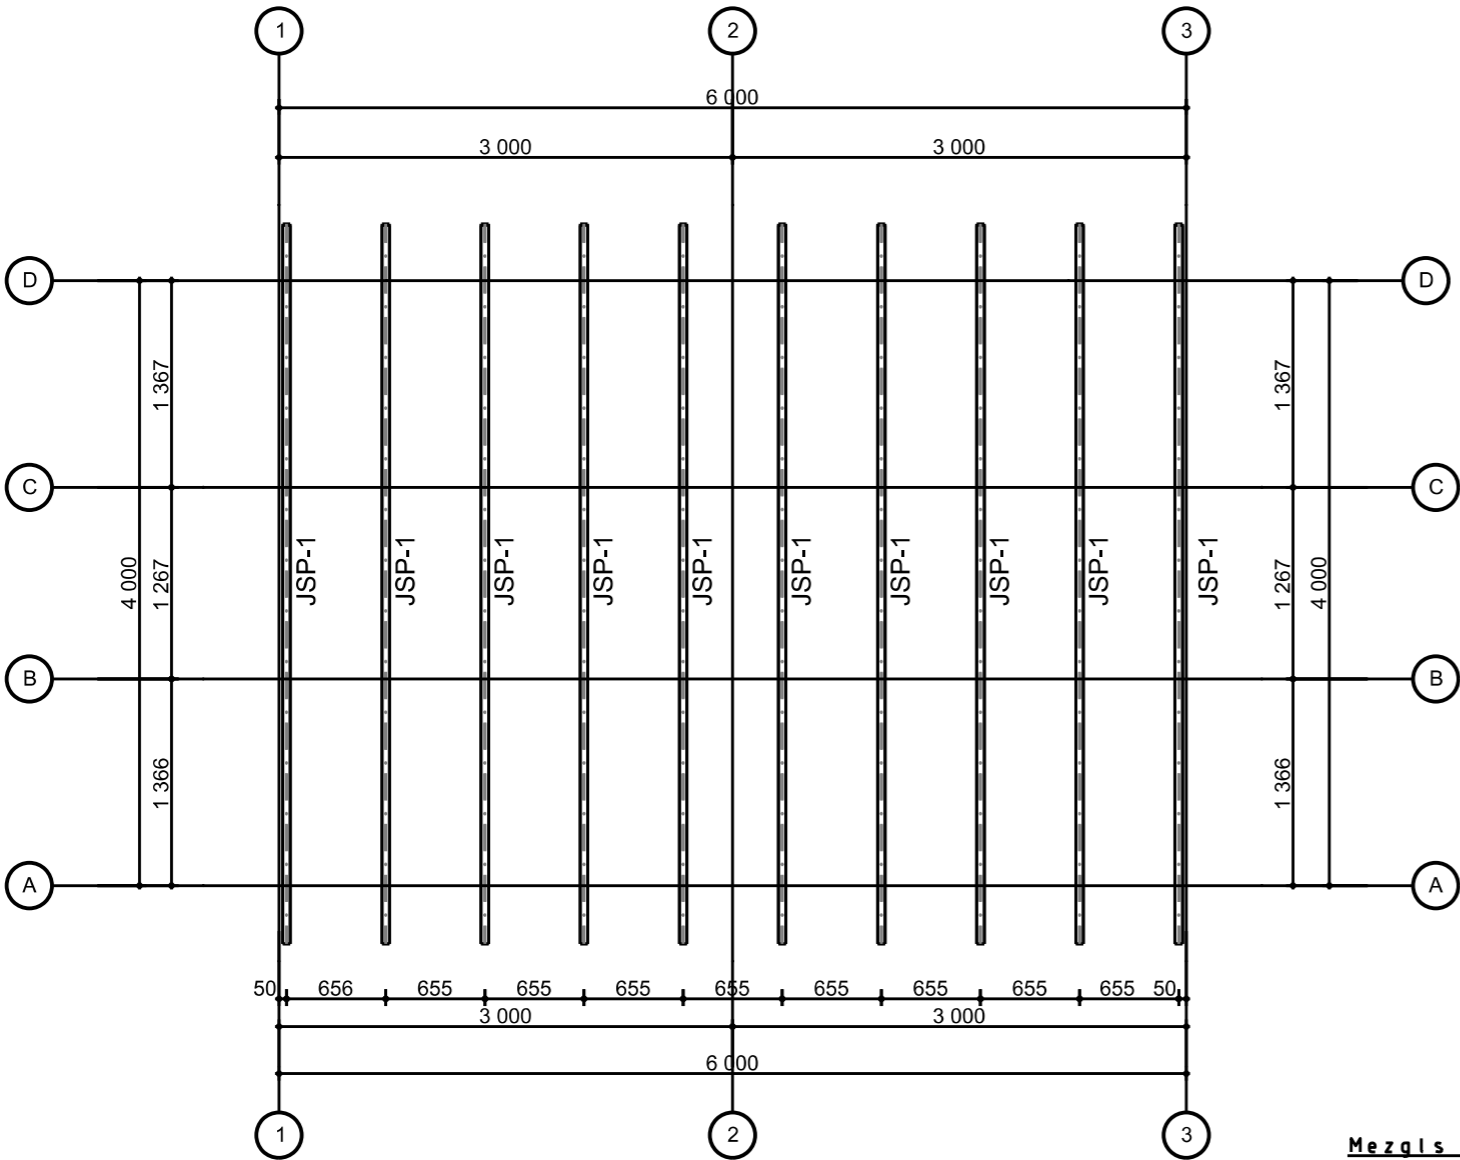

JUMTA KONSTRUKCIJAS ELEMENTU EKSPLIKĀCIJA				
POZ. NR.	NOSAUKUMS	IZMĒRI (mm)	SKAITS (GAB.)	APJOMS (m³)
JSP-1	SPĀRE	50x150x4900	10	0,370
			KOPĀ	0,370

- PIEZĪMES
1. VISI IZMĒRI DOTI MILIMETROS
 2. JUMTA KONSTRUKCIJĀM SAVIENOJUMOS IZMANTOT BŪVKALUMUS
 3. KOKA ELEMENTUS APSTRĀDĀT AR ANTISEPTIĶI UN UGUNSAIZSARDZĪBAS LĪDZEKLI.
 4. MONTĒJOT KOKA KONSTRUKCIJAS IEVĒROT UGUNSDROŠĪBAS PRASĪBAS.

MEZGLS A 1:20

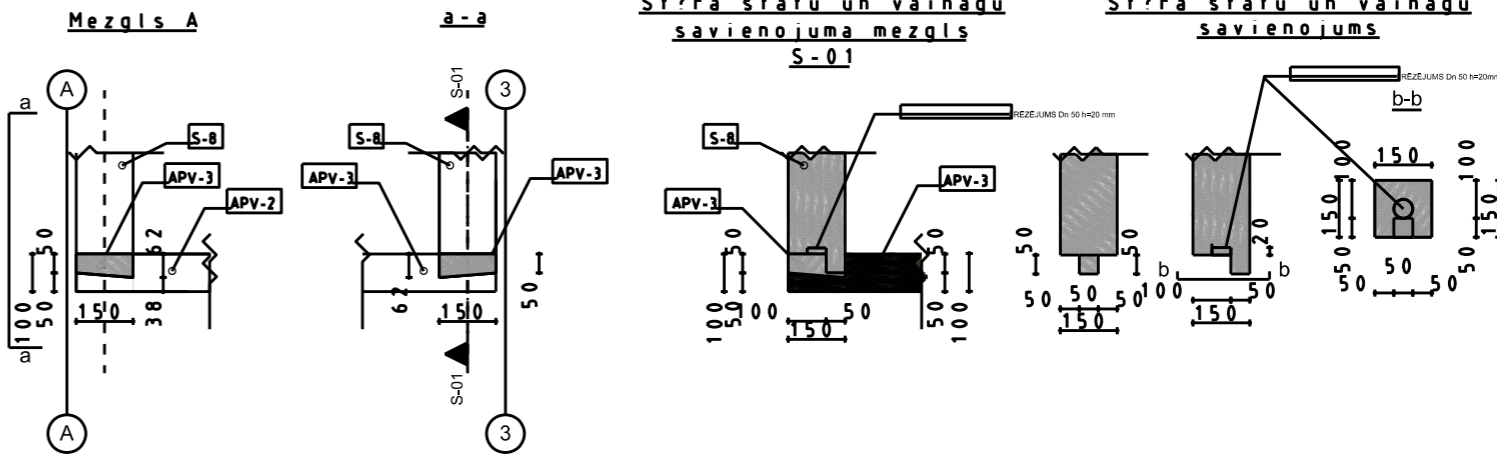

PAS?T?T?JS Salacgr?vas novada dome Re? Nr. 90000059796 Smilg? iela 9, Salacgr?va, Salacgr?vas novads, LV-4033, Latvija			OBJEKTS: PII "Viln?is" fili?les Kor?en? nojumes izb?ve ADRESE: Z?taru iela 2, Kor?ene, Salacgr?vas novads, LV-4054, Latvija		
B?VPROJEKTA VAD?T?JS AGRIS B?RZIS	PARAKSTS	DATUMS	1:50, 1:20	STADIJA TP	PROJEKTA SADA?A BK
RAS?JA J?NS BRUNZETS			LAPAS NOSAUKUMS: JUMTA KONSTRUKCIJA, KOKA KARKASA KONSTRUKCIJA ASIS D-A, MEZGLS A		RAS?JUMA NR. 3
			L?GUMA NR.		