





PAMATI 1:50

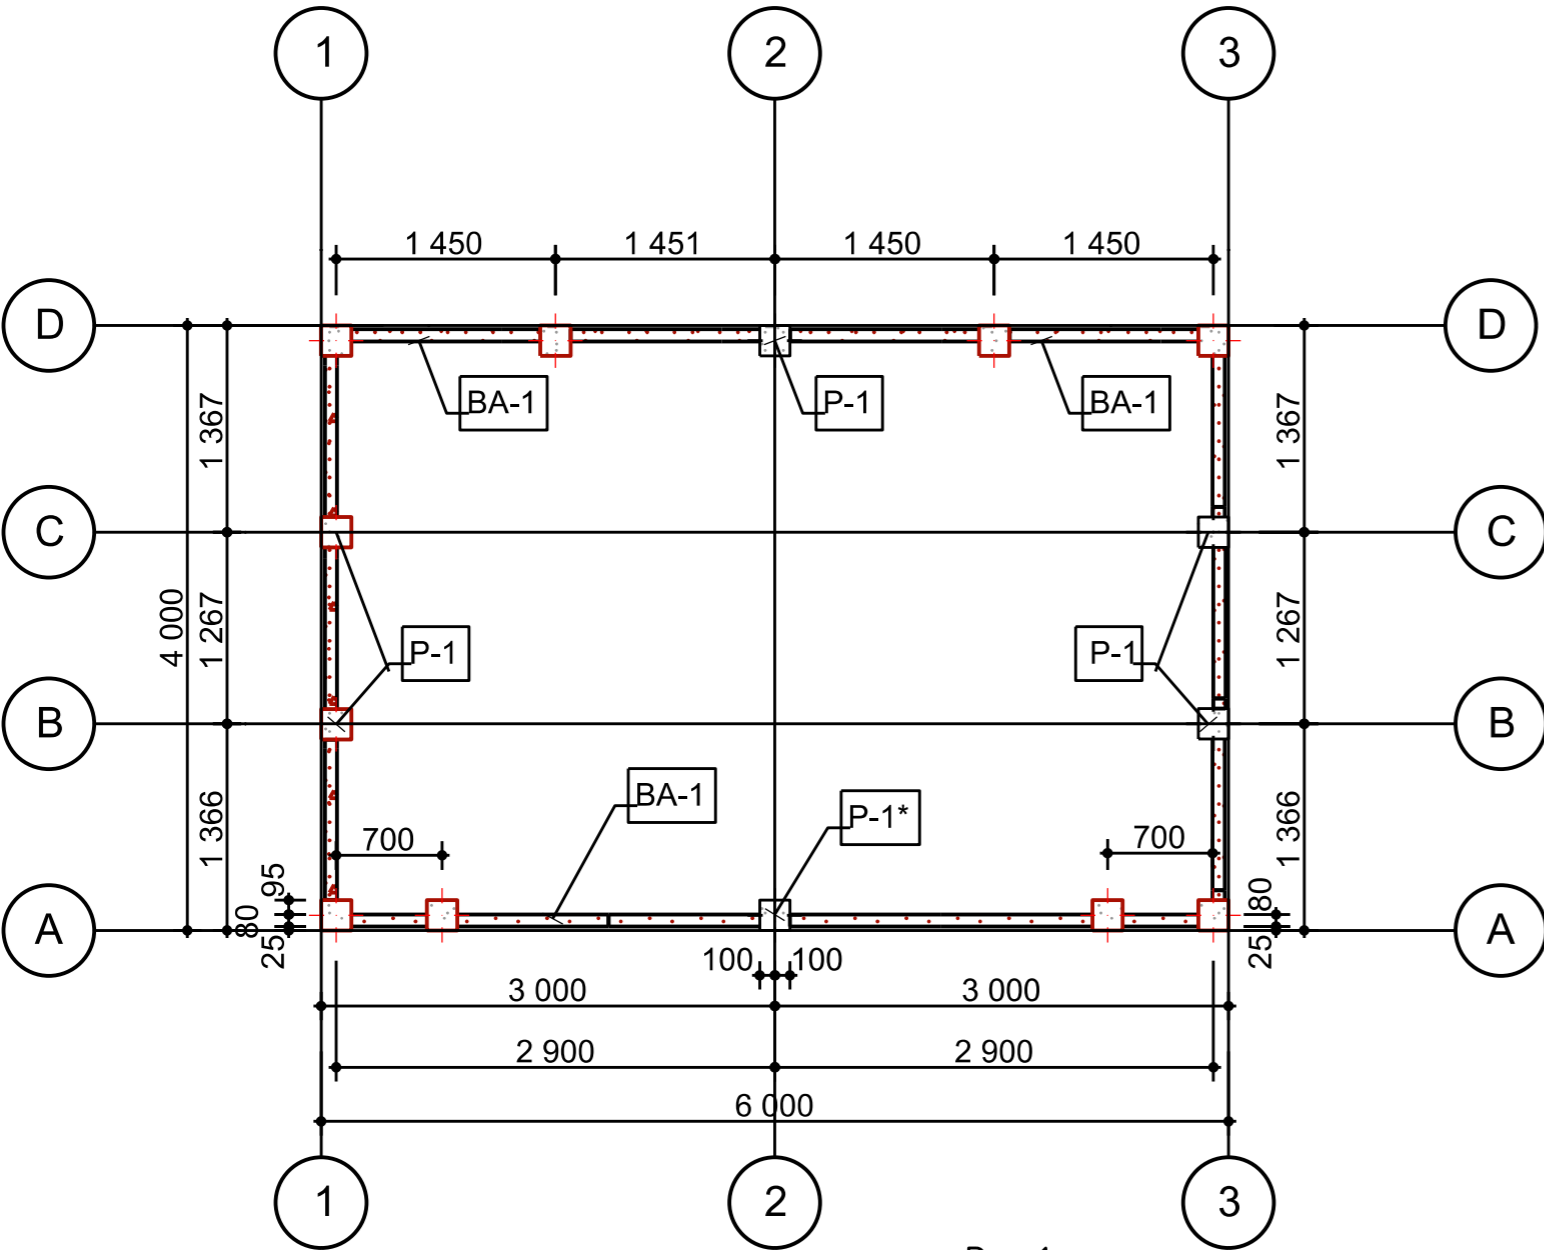

P-1 1:25

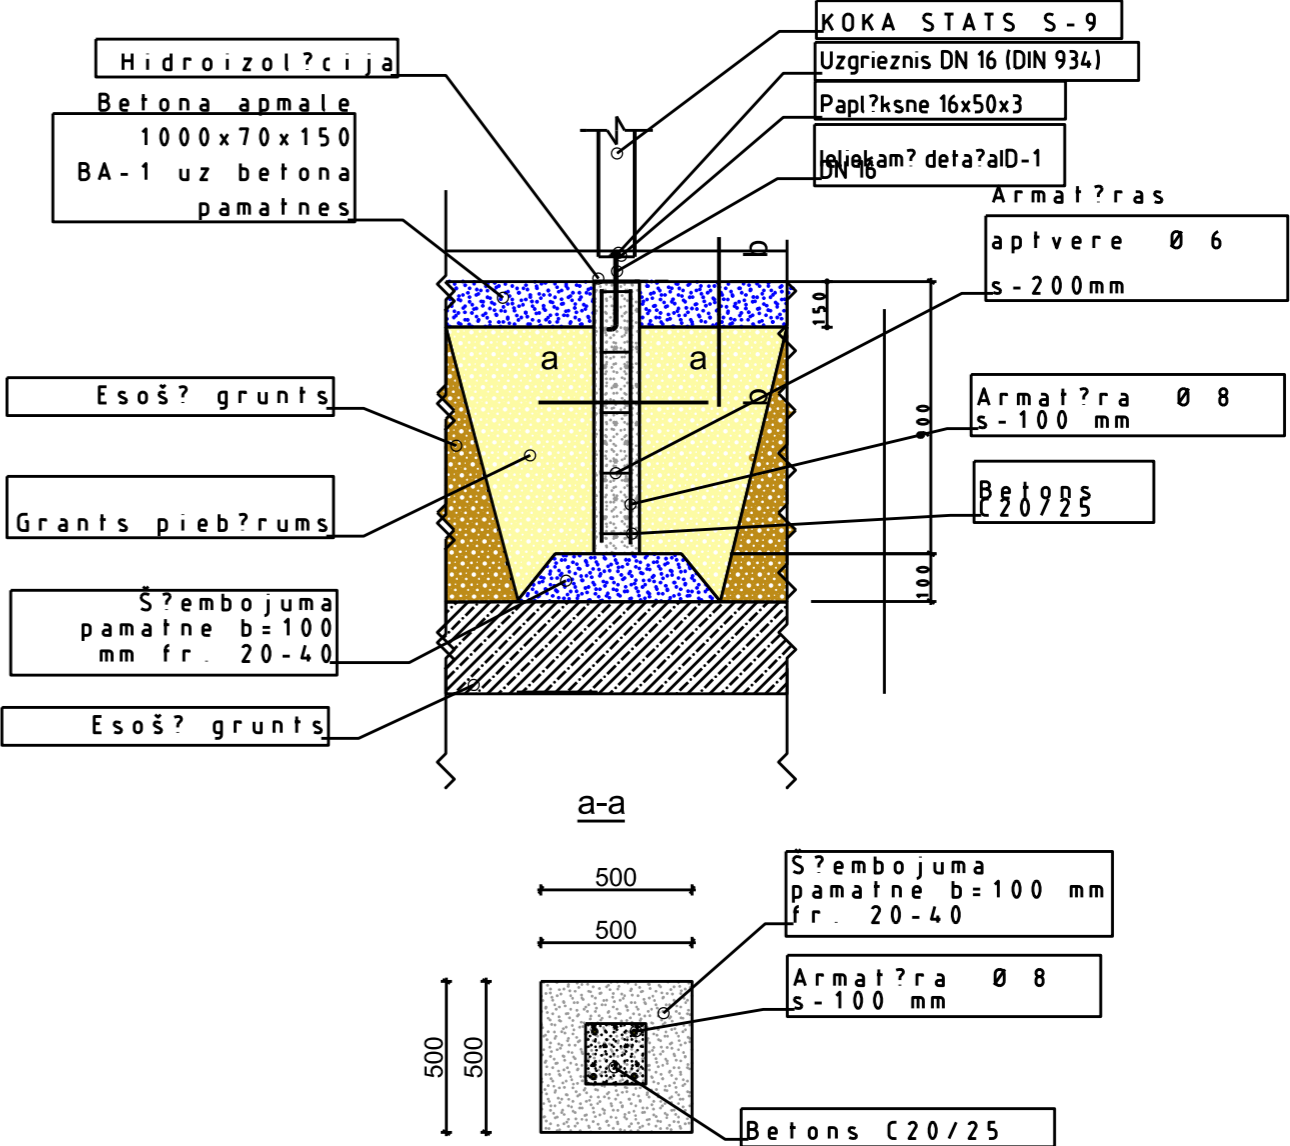

P - 1 x

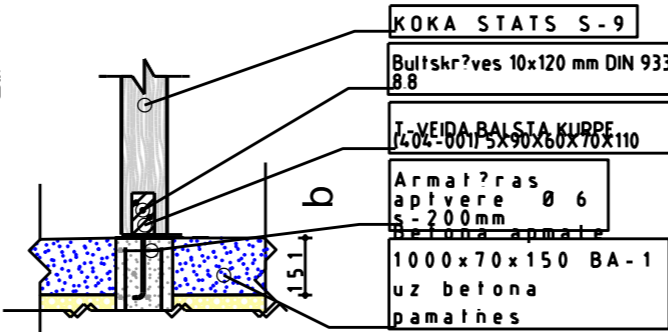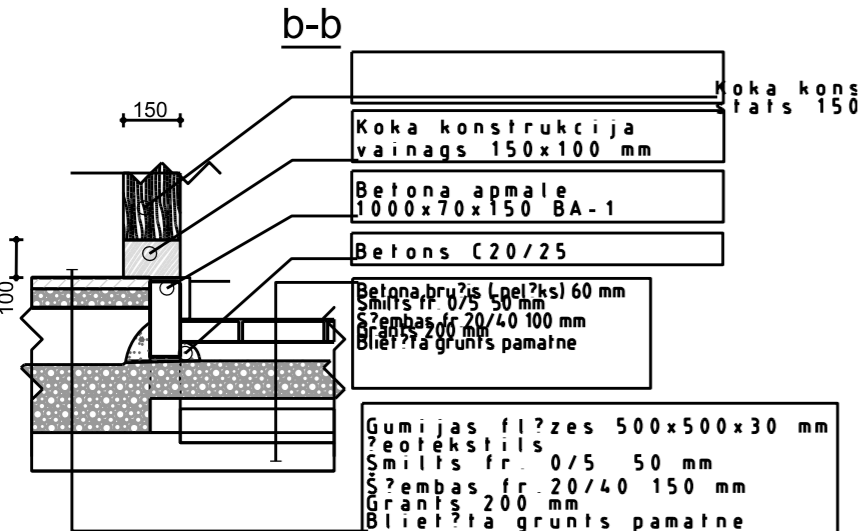

Materiālu P-1, P-1x, BA-1 specifikācija

Marka	Apzīmējums	Nosaukums	Mērv.	Apjoms	Apjoms kg
P-1	LVS 156-1:2009	Betons C20/25	m³	0.504	1310
P-1	LVS 191-1:2007	Armatūra Ø8B500B	t.m.	45	18.45
P-1	LVS 191-1:2007	Armatūra Ø6B500B	t.m.	45.5	45.75
P-1*		Balsta kurpe I-veida	GAB.	1	
P-1		Elietam defa ID-1	GAB.	13	
P-1	DIN 976 8-8	Vītstienis Dn16 L=550	GAB.	13	
P-1	DIN 9021	Paplāksne 16x50x3	GAB.	13	
P-1	DIN 934KLASE 8	Uzgrieznis M16	GAB.	13	
P-1*	DIN 933 8-8	Skrēve 10x130	GAB.	2	
P-1*	DIN 9021	Paplāksne 14x50x3	GAB.	2	
P-1*	DIN 934KLASE 8	Uzgrieznis M10	GAB.	2	
BA-1		Betona apmale	GAB.	20	
BA-1		Betons C20/25	m³	0.35	

PASŪTĪTĀJS Salacgrāvas novada dome Reģ. Nr. 90000059796 Smilšu ielā 9, Salacgrāva, Salacgrāvas novads, LV-4033, Latvija			OBJEKTS PIL "Vilnītis" filiāles Korēnē nojumes izbūve ADRESE: Zītaru iela 2, Korēnē, Salacgrāvas novads, LV-4054, Latvija		
BĒVPROJEKTA VADĪTĀJS	AGRIS BĒRZĪŠ	PARAKSTS	DATUMS	1:50, 1:25, 1:20	STADIJA TP
RASĪJA	JŅMS BRUNZETS			LAPAS NOSAUKUMS: PAMATI P-1	PROJEKTA SADAĻA BK
				LĒGUMA NR.	RASĪJUMA NR. 2

Projekta Nr. 2102000239
Pārbaudīta 2-2 Līmenī (Līmenī) 2019. gada 14. oktobrī
Latvija