




PLANS  
1:50

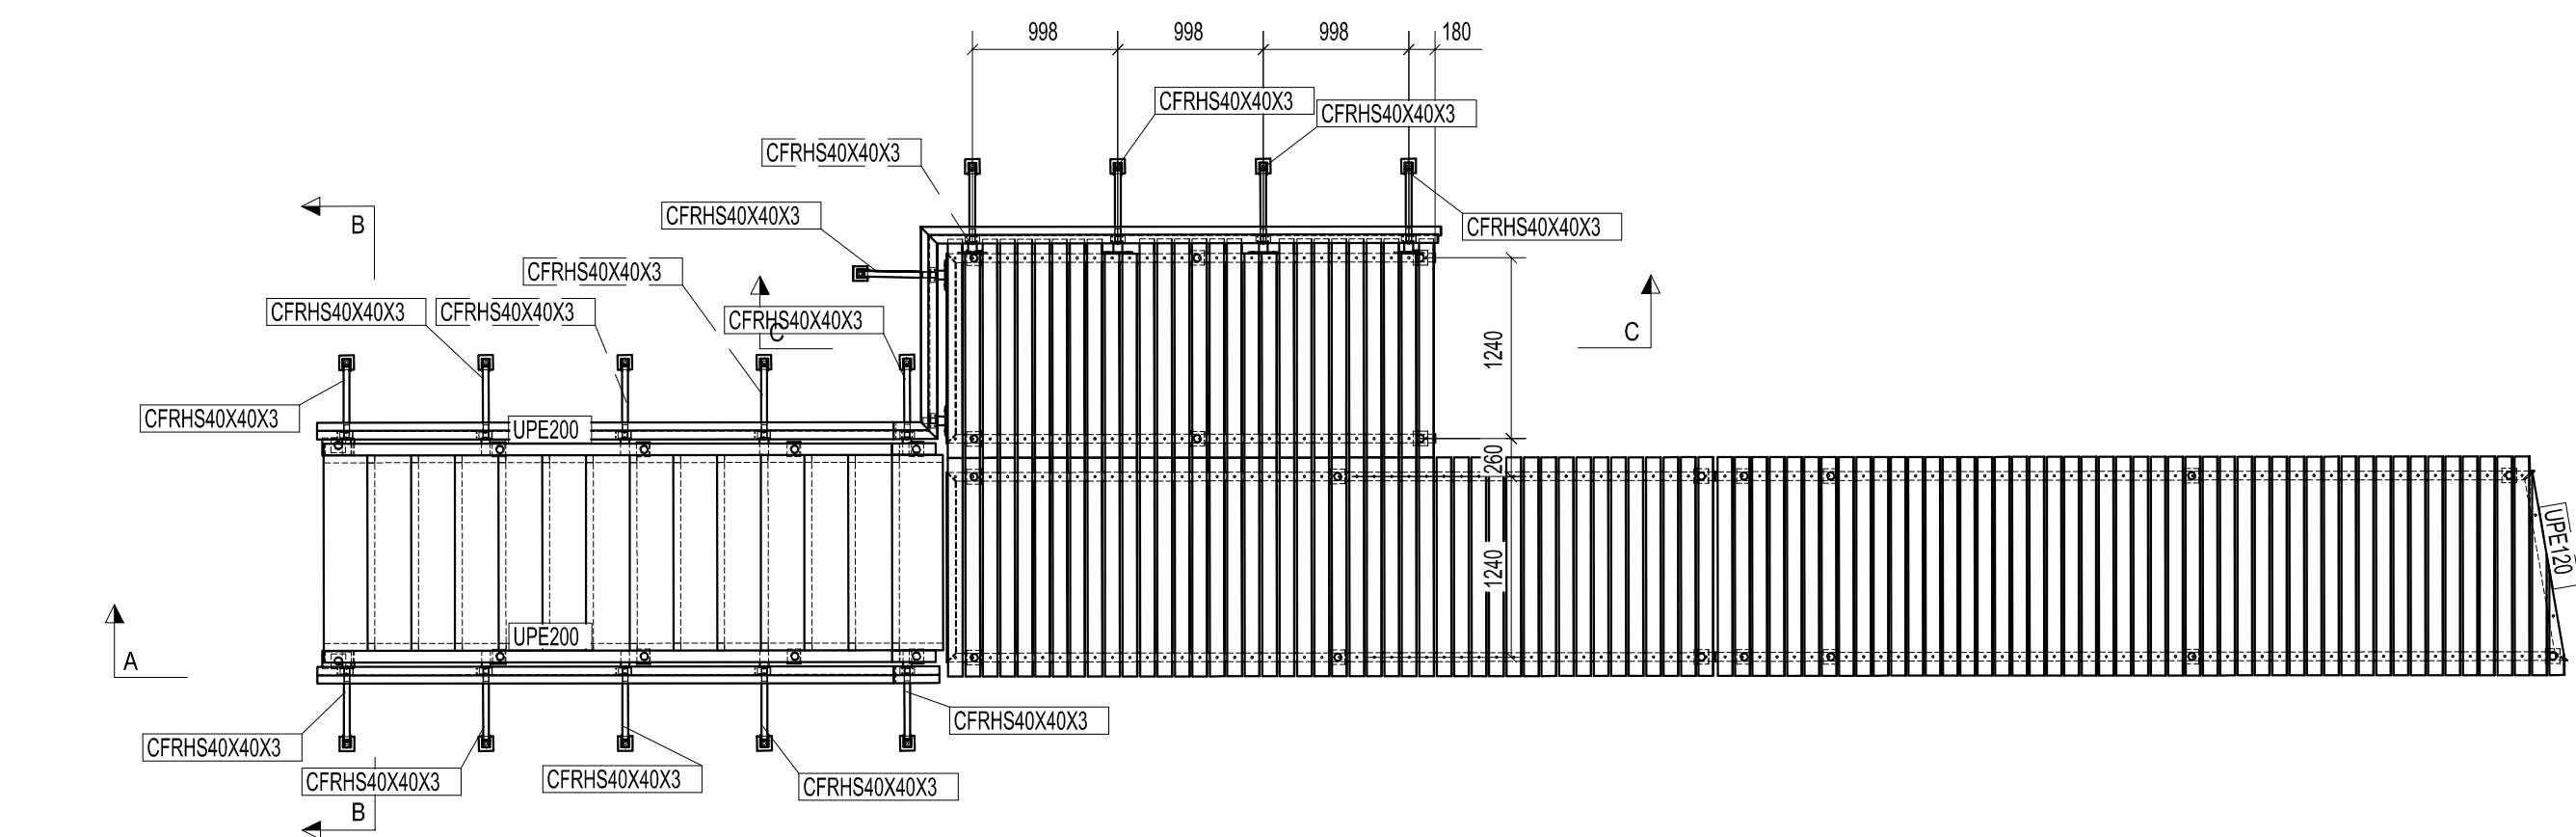


A - A  
1:50

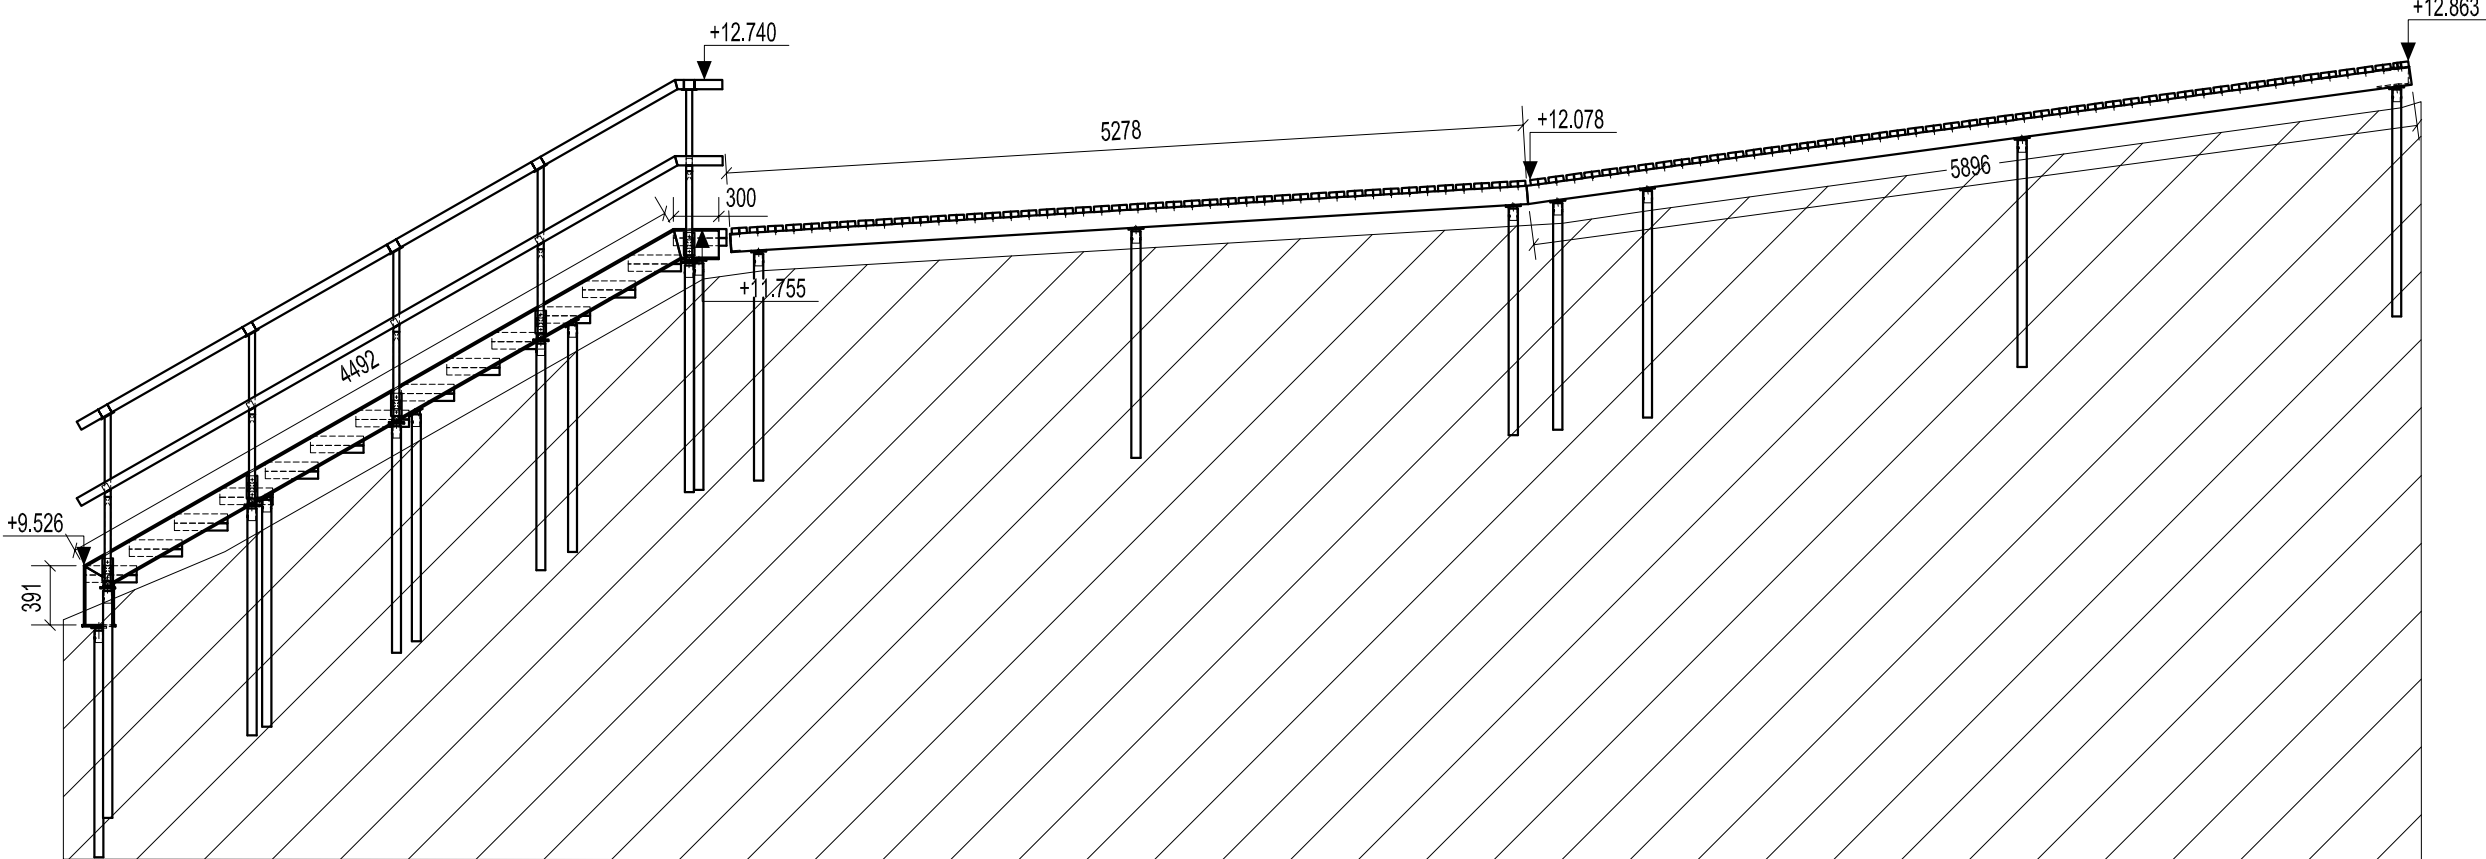


3d

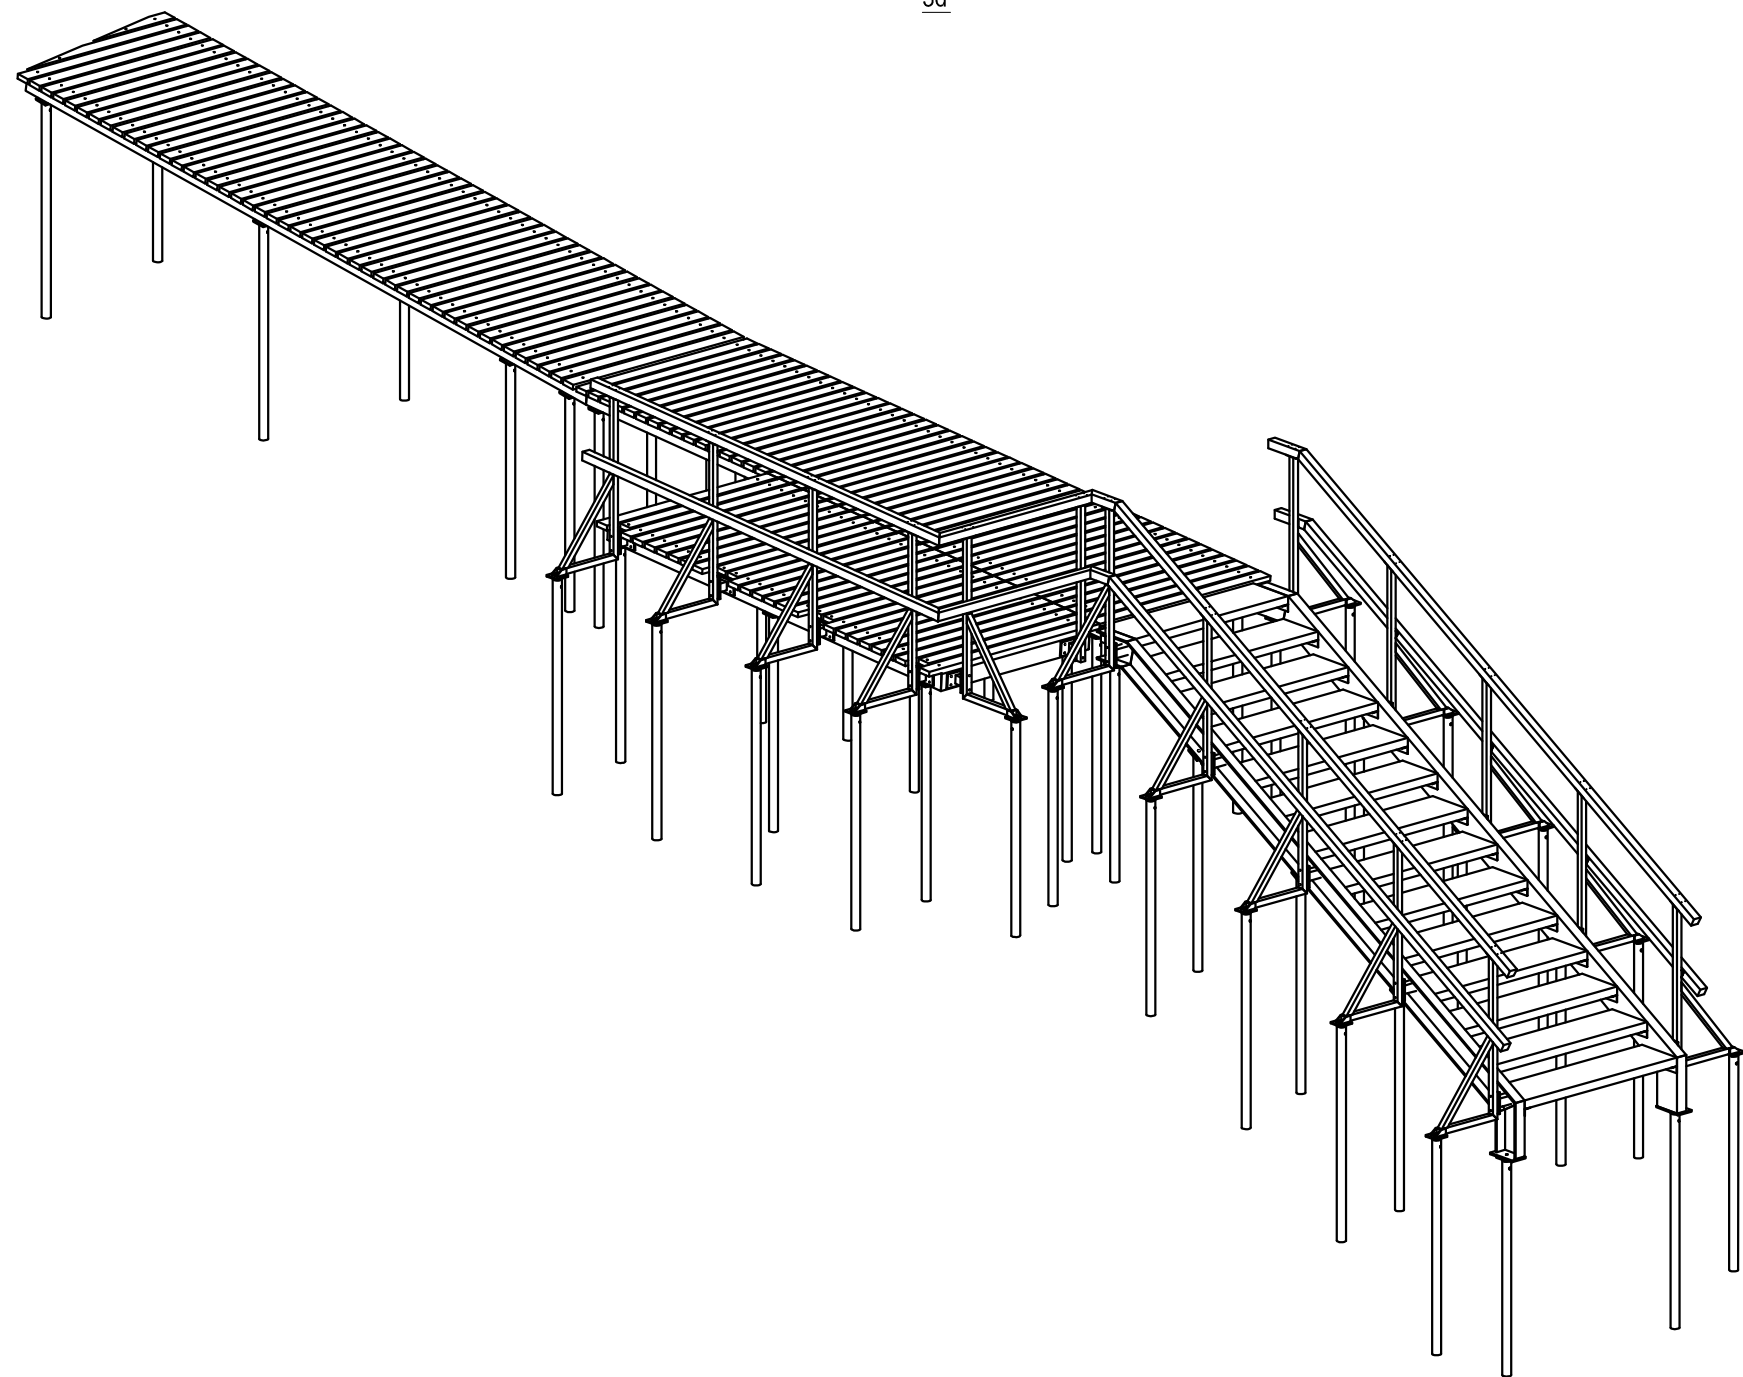


C - C  
1:50

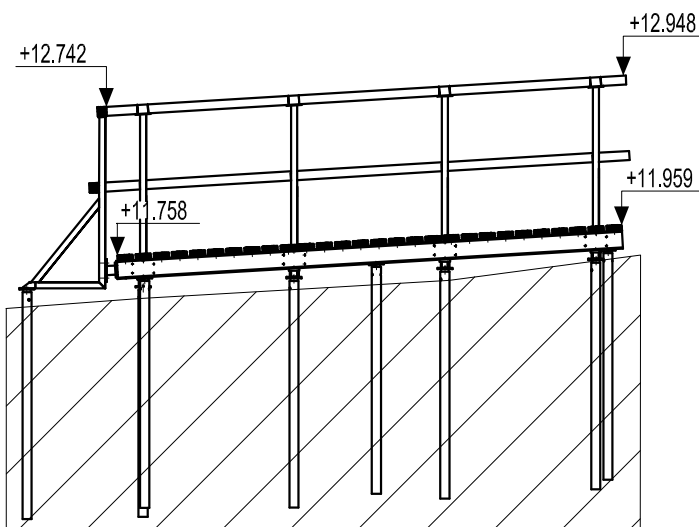


PLANS  
1:50

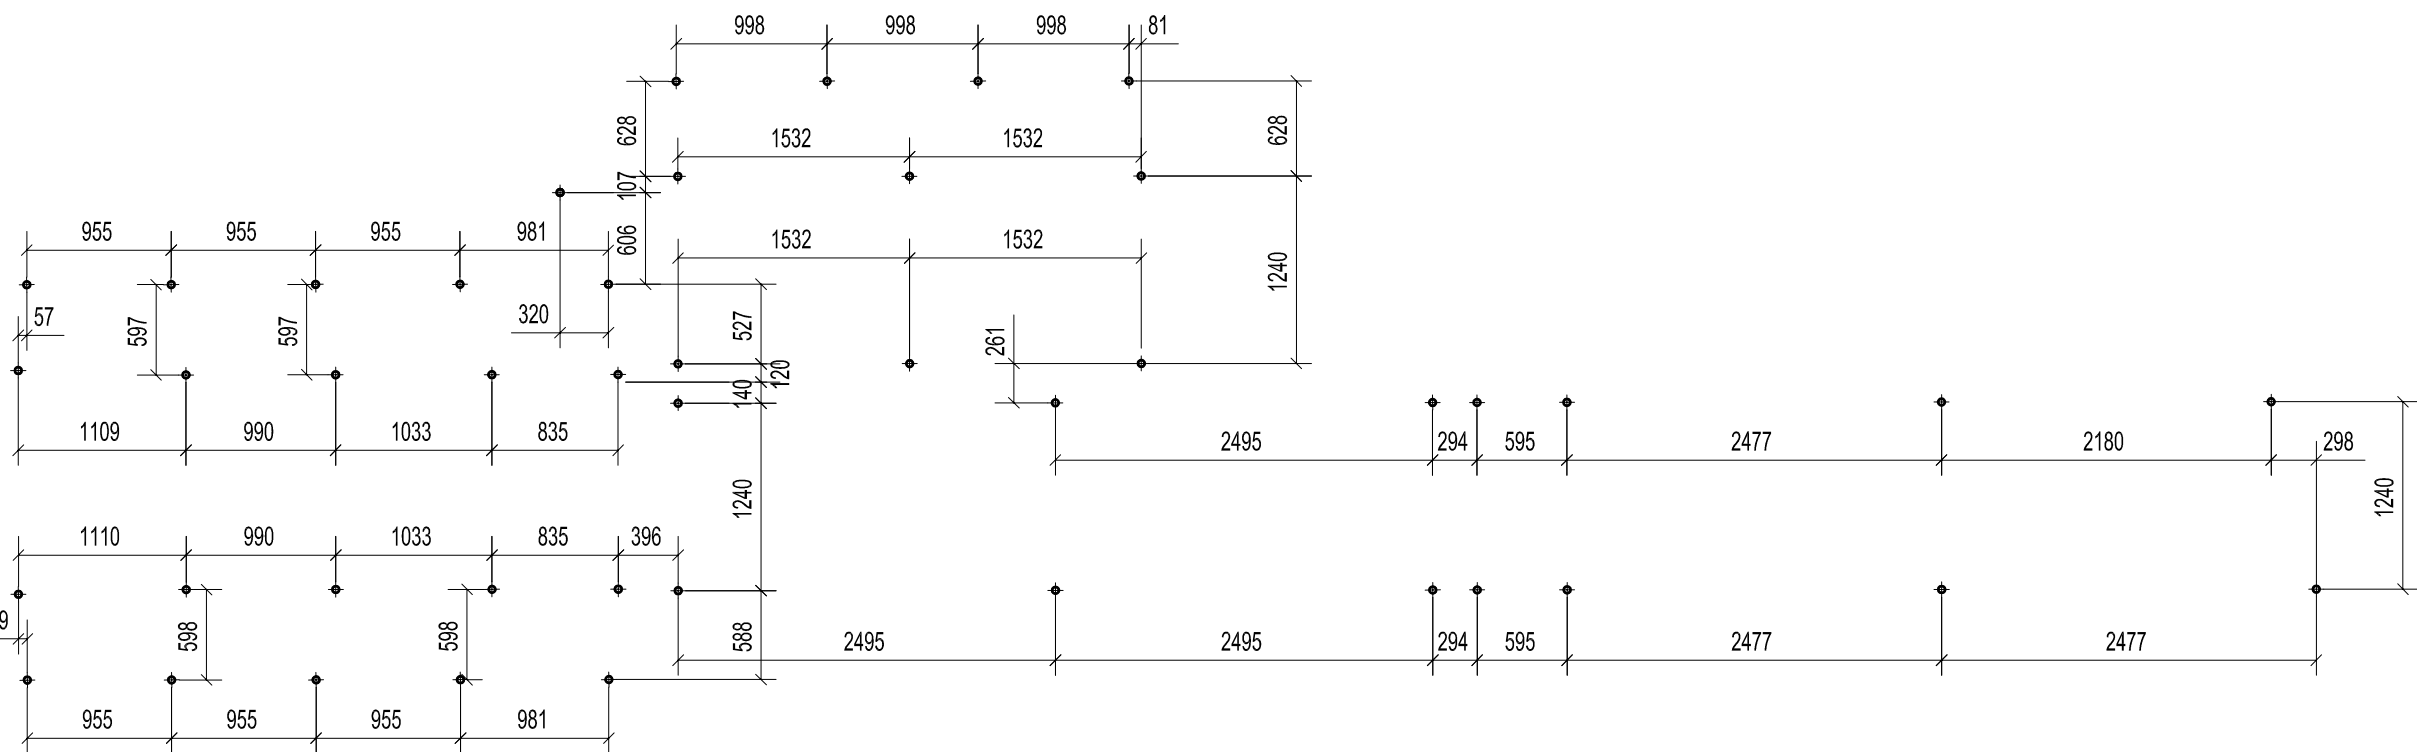


B - B  
1:20

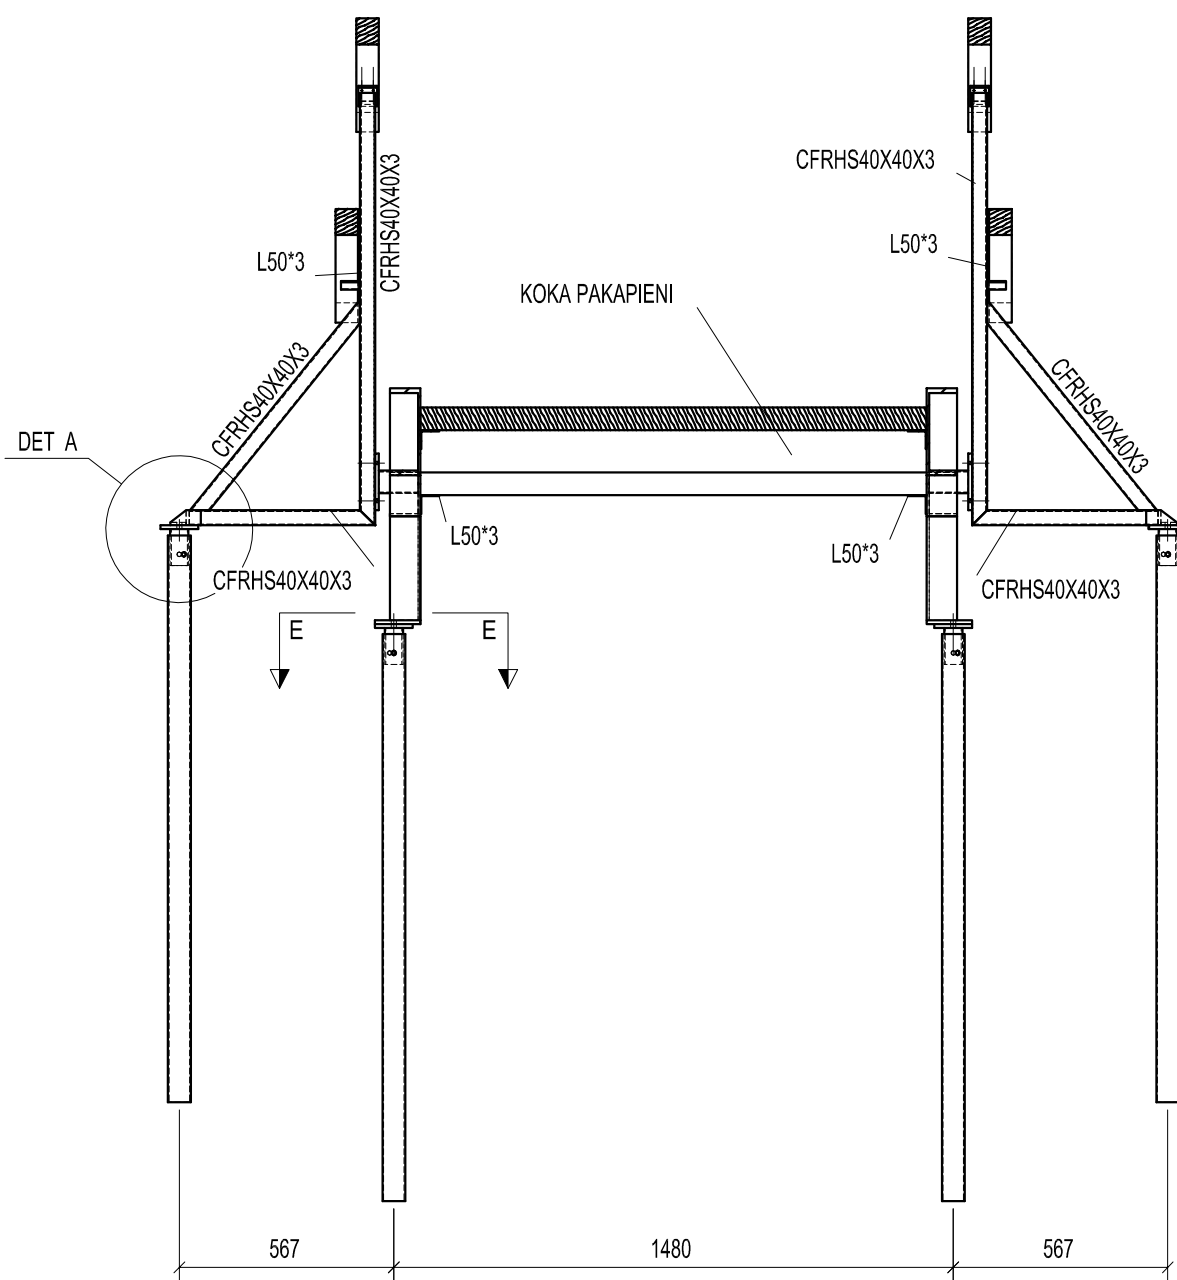


DETAIL A  
1:5

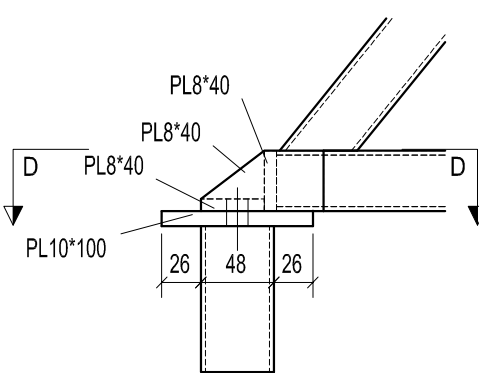

D - D  
1:5

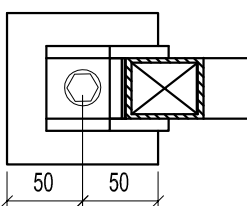

E - E  
1:5

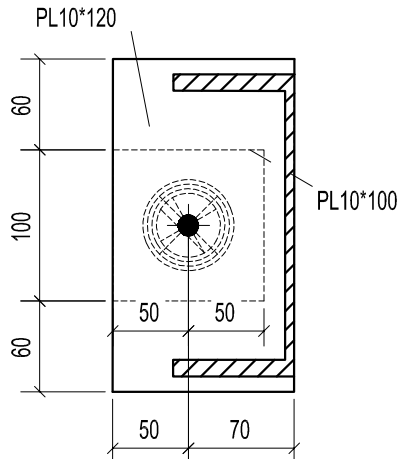

SIA "SAND ENGINEER",  
Reģ.Nr. 44103110165,  
Būvkomersantu Reģ.Nr.: 13675  
t: +371 28390565,  
e-mail: siasandengineer@gmail.com

Būvprojekta nosaukums:  
**NOEJA UZ JŪRU**  
Būvobjekta adrese:  
**PRIEŽU IELA,TŪJA,LIEPUPES PAGASTS, SALACGRĪVAS NOVADS**

PASŪTĪJUMA NR.: LĪGUMS Nr.: 3-25.1/16  
PASŪTĪTĀJS: SALACGRĪVAS NOVADA DOME, REĢ. NR.:90000059796  
SASKAŅOTS: SALACGRĪVAS NOVADA DOME, REĢ. NR.:90000059796

BŪVPROJEKTA DAĻAS VADĪTĀJS MĀRTIŅŠ NIKĀZIS:

LAPAS SATURS:

LAPAS PLĀNI UN GRIEZUMI

LAPAS TEHNISKAIS IZSTRĀDĀTĀJS: MĀRTIŅŠ SMILTS

ARHIVA REĢISTR. NR.:

1\_17\_008

RAS. NR.

BK-03

MARKA

BK

DATUMS:

2017. GADA 19.JŪNIJS

MEROGS:

1:200 1:50

STADIJA:

BP

LAPAS:

4

LAPA NR.:

3

LAPAS CAUR. NR.: