


GENERĀLPLĀNS M1:250

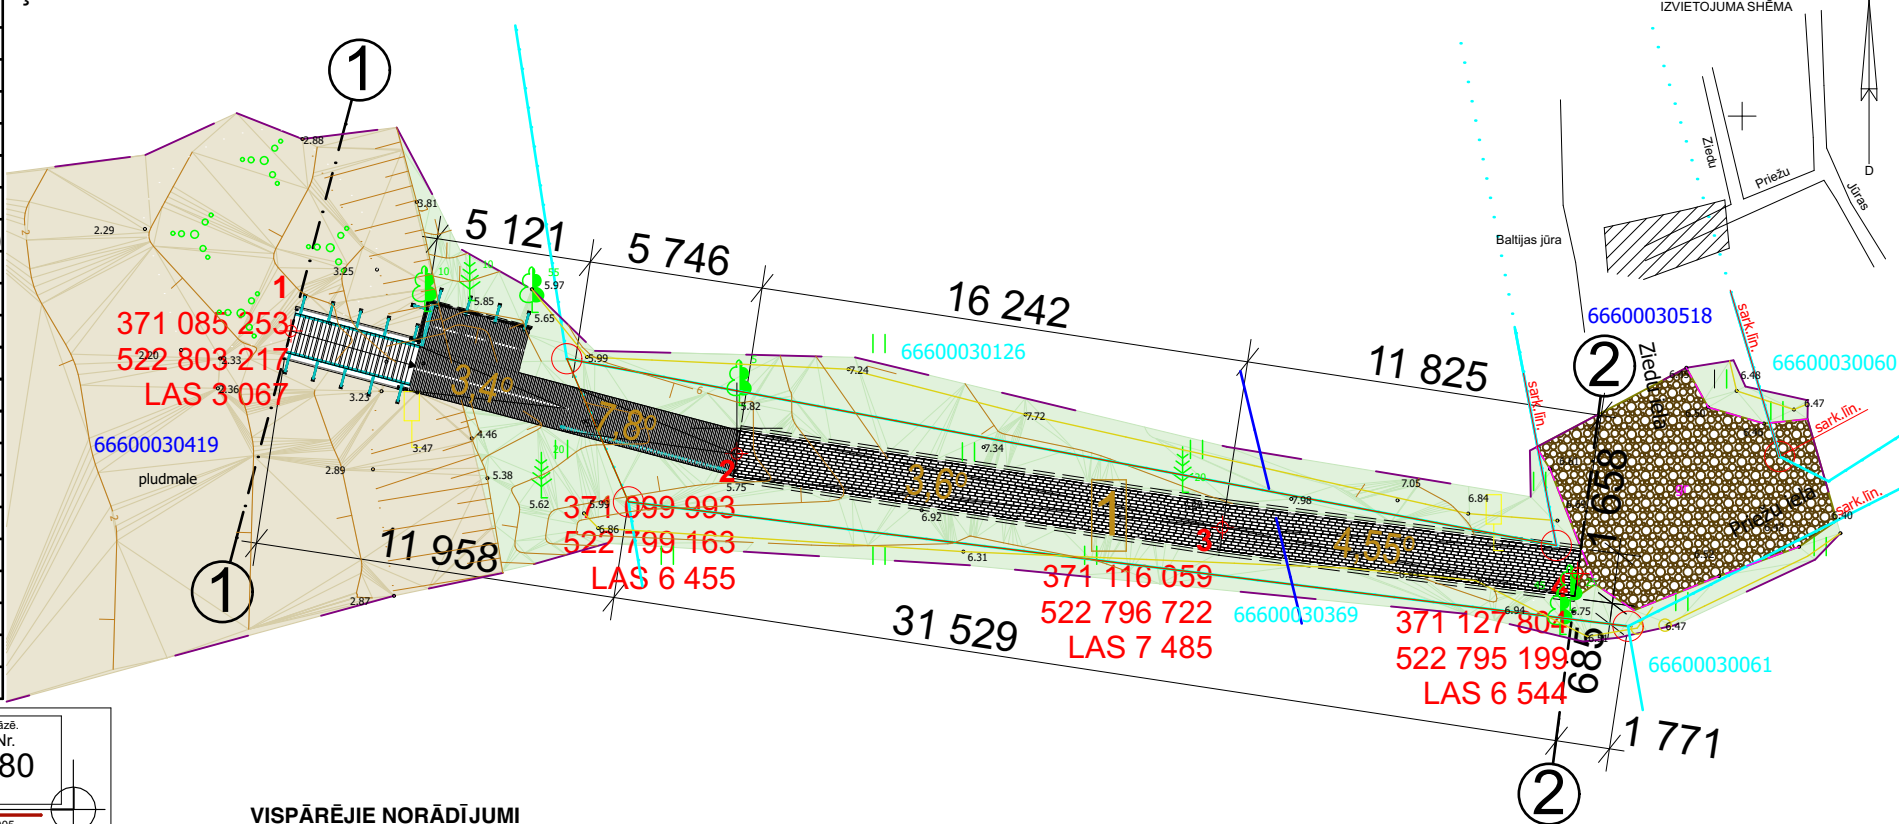

MDC

SIA "Mēriniecības Datu Centrs" Sārkandaugavas iela 26 k-8, Rīga, LV-1005
Tālrunis: +371 67496833 Fakss: +371 67387483 e-pasts: info@dati.mdc.lv www.mdc.lv www.topografija.lv

Piezīmes.

1. Plāns sastādīts LKS 92 koordinātu sistēmā, mēroga koeficients 0.999606.
2. Augstuma atzīmes Latvijas normālo augstumu sistēmā (LAS-2000,5).
3. Izmantoti profesionālās GPS ierīces "Pentax G3100-R1"
RTK režīmā (bāzes stacija "Limbazi") uzmērīti punkti.
4. Uzmērīts 2017. gada 15. februārī.
5. Uzmērītā platība 0.05 ha.
6. Pazemes komunikācijas apsekotas dabā un
saskaņotas ar ekspluatējošām organizācijām.
7. Kadastra informācija atbilst VZD kadastra kartei.
8. Zemes vienību robežas attēlotas atbilstoši kadastrālās uzmērīšanas un vietējā
ģeodēziskā tīkla precizitātei un var nesakrist ar situāciju plānā.
9. Valsts zemes dienesta izsniegtās kadastra informācijas sistēmas
datnes nosaukums: 341509.edoc, 09.02.2017.
10. Topogrāfiskie apzīmējumi atbilst Ministru kabineta
2012. gada 24. aprīļa noteikumiem Nr.281: "Augstas detalizācijas
topogrāfiskās informācijas un tās centrālās datubāzes noteikumi"
1. pielikuma specifikācijai.
11. Sarkanās līnijas ir attēlotas atbilstoši pašvaldības teritorijas plānojumam.
12. Lapas izdrukas formāts: A3
Pazemes komunikāciju saskaņojumi

Eksplikācija	Saskaņojošā organizācija	Paraksts	Datums	Pārstāvis	Piezīmes
Elektrības kabeli	AS "Sadales tīkls" Ziemeļu ekspluatācijas daļa Limbažu nodaļa	paraksts	31.03.17.	D.Homko	
Sakari	SIA "Lattelecom"	e-pasts	03.04.17.	I.Nette	Nr.37.8-10/41/0465
Apgaisme, ST	Salacgrīvas novada dome	paraksts	10.03.17.	J. Auziņš	
UKT	SIA "Salacgrīvas ūdens"	paraksts	10.03.17.	K.Krūmiņš	
Pašvaldība	Salacgrīvas novada dome	paraksts	10.03.17.	K.Ķemers	

IZMANTOTO DOKUMENTU UN NORMATĪVU SARAKSTS

- PROJEKTĒŠANAS UZDEVUMS
- SALACGRĪVAS NOVADA TERITORIJAS PLĀNOJUMS
- LATVIJAS REPUBLIKAS BŪVNICĪBAS LIKUMS
- VISPĀRĪGIE BŪVNOTEIKUMI
- LBN 201-15 "BŪVJU UGUNSDROŠĪBA"
- LBN 202-15 "BŪVPROJEKTA SATURS UN NOFORMĒŠANA"
- CITI ŠEIT NENOSAUkti BŪVNICĪBU REGULĒJOŠI NORMATĪVIE AKTI

Reģ.Nr.48503021102 Ezera iela 64, Saldus Saldus novads, LV-3801		 info.izpete@gmail.com www.izpete.org m.t. +371 29672558		Pasūtītājs: Salacgrīvas novada dome		
Amats	V.Uzvārds	Paraksts	Datums	Objekts: Priežu ielas laipa, Tūja, Salacgrīvas novads		
Direktors	U.Lehtla-Frolovs		17.02.2017.			
Ģeodēzists <small>Sertifikāts Nr.BC-296</small>	U.Lehtla-Frolovs		17.02.2017.			
Mērnecības darbu vadītājs	K.Lehtla		17.02.2017.			
Projektu vadītājs	J.Lehtla		17.02.2017.			
Ģeodēzists	V.Dūdelis		17.02.2017.	M 1:500	Topogrāfiskais plāns Reģ.Nr. T17/0481	lapas 1

PLĀNOTĀ BŪVNIECĪBA



SASKAÑOJUMI

BŪVJU EKSPLIKĀCIJA						
APZĪMĒJUMS PLĀNĀ	NOSAUKUMS	KOPEJĀ PLATĪBA	APBŪVES LAUKUMS	BŪVAPJOMS	UGUNSDROŠĪBAS PAKĀPE	PIEZĪMES
1	2	3	4	5	6	7
1.	NOEJA	71,27	71,27	49,89	U3	JAUNA BŪVNIECĪBA

TEHNISKI EKONOMISKE RĀDĪTĀJI		
Nr. r.k.	NOSAUKUMS	DAUDZUMS/ ĪEDALĪJUMS
1	2	3
1	GALVENAIS BŪVES IZMANTOŠANAS VEIDS	2112
2	ZEMES GABALA PLATĪBA (m2)	900
3	APBŪVES LAUKUMS (m2)	71,27
4	APBŪVES KUBATŪRA (m3)	49,89
5	APBŪVES BLĪVŪMS (%)	7,918888889
6	APBŪVES INTENSITĀTE (%)	7,918888889
7	BRĪVI ZAĻĀ TERITORĪJA (m2)	828,73
8	BŪVNIECĪBAS ATKRITUMU DAUDZUMS (m3)	1
9	UGUNSDROŠĪBAS PKĀPE	U3
10	BŪVNIECĪBAS VEIDS	JAUNA BŪVNIECĪBA
11	KOPĒJAIS GARUMS (m)	43,38
12	PLATUMS (m)	1,500
13	DEMONTĒJAMĀ ESOŠĀ LAIPA (m2)	17,54

BŪVPROJEKTA VADĪTĀJA APLIECINĀJUMS
Šajā būvprojektā iekļautas un izstrādātas visas nepieciešamās daļas atbilstoši būvatļaujā ietvertajiem nosacījumiem.
Būvprojekta vadītājs: **LILIJA SAŠKO** Sert Nr. 10-0410

15.06.2017	BŪVPROJEKTA DAĻAS VADITĀJA APĻIECINĀJUMS (paraksts)
Šī būvprojekta būvkonstrukciju daļas risinājumi atbilst Latvijas būvnormatīvu un citu normatīvo aktu, kā arī tehnisko vai īpašo noteikumu prasībām. Būvprojekta daļas vadītājs	MĀRTIŅŠ NIKĀZIS Sert Nr. 20-5931
15.06.2017	(paraksts)
Šī būvprojekta arhitektūras daļas risinājumi atbilst Latvijas būvnormatīvu un citu normatīvo aktu, kā arī tehnisko vai īpašo noteikumu prasībām. Būvprojekta daļas vadītāja	LILIJĀ SAŠKO Sert Nr. 10-0410
15.06.2017	(paraksts)
BŪVPROJEKTA IEROSINĀTĀJA SASKAŅOJUMS Ar projektu iepazīnos un būvprojektam piekriktu Būvprojekta ierosinātājs SALACGRĪVAS NOVADA DOMES Izpilddirektors KASPARS ĶEMERS	
15.06.2017	(paraksts)

 <p>SAND architecture</p>	SIA "SAND ARCHITECTURE AND DESIGN" Reģ. Nr. 40103800491, Būvkomersants Reģ. Nr.: 12545 t: +371 28390565, +371 27112454 e-mail: sandarchitecture@gmail.com	Būvprojekta nosaukums: NOEJA UZ JŪRU Būvobjekta adrese: PRIEZŪ IELA, TŪJA, LIEPUPES PAGASTS, SALACGRĪVAS NOVADS PASŪTĪJUMA Nr.: LĪGUMS Nr.: 3-25.1/16 PASŪTĪTĀJS: SALACGRĪVAS NOVADA DOME, REĢ. NR.:9000059796 SAKŠANĀOTS: SALACGRĪVAS NOVADA DOME, REĢ. NR.:9000059796			
	BŪVPROJEKTA VADĪTĀJS LILĪJA SAŠKO: BŪVPROJEKTA DAĻAS VADĪTĀJS LILĪJA SAŠKO: LAPAS TEHNISKAIS IZSTRADĀTĀJS: MARTIŅŠ SMILTS	LAPAS SATURS: VISPĀRĪGIE RĀDĪTĀJI UN SITUĀCIJAS PLĀNS, ĢENERĀLPLĀNS			
DATUMS:	2017. GADA 15.JŪNIJS	ARHIVA REĢISTR. NR.: 1_17_0022	RAS. NR.: PR-01	MARKA ĢP	
		MEROGS: M 1:250	STADIJA: BP	LAPAS: 1	LAPA NR.: ĢP-01
		LAPAS CAUR. NR.:			