

PIENĒMĒTIE APZĪMĒJUMI	
APZ. PLĀNĀ	NOSAUKUMS
	GRUNTSĢABALA ROBEŽLĪNIJA
	PROJEKTĒJAMĀS APJOMS
	CEĻA, CELĪŅU SEGUMS - BRUĢIS
	ZĀLIENS
	SMILTS
b.br.	SEGUMA APZĪMĒJUMS (BRUĢIS)
gr/akm	SEGUMA APZĪMĒJUMS (GRANTS/AKMENS)
a	SEGUMA APZĪMĒJUMS (ASFALTS)
sark.līn.	SARKANĀ LĪNIJA
1	APJOMU NUMMERĀCIJA
66050010082	KADASTRA NR. UN ADRESE
1	BŪVASS
1	IELU APGAISMOJUMA STABS
	LATTELECOM KABELIS
pe d110	KANALIZĀCIJAS VADS
c.a.4.89	ESOŠAIS ŪDENS VADS
	NOGĀZE
Dzintaru iela	IELAS APZĪMĒJUMS
45	LAPU KOKS
66050010106	PAŠVALDĪBAS/ VALST ĪPAŠUMS
	ESOŠAIS ŽOGS/ VĀRTI



- Piezīmes.
- Plāns sastādīts LKS 92 koordinātu sistēmā, mēroga koeficients 0.999606.
  - Augstuma atzīmes Latvijas normālo augstumu sistēmā (LAS-2000,5).
  - Izmantoti profesionālās GPS ierīces "Pentax G3100-R1" RTK režīmā (bāzes stacija "Limbazi") uzmērīti punkti.
  - Uzmērīts 2017. gada 15. februārī.
  - Uzmērītā platība 0,05 ha.
  - Pazemes komunikācijas apsekotas dabā un saskaņotas ar ekspluatējošām organizācijām.
  - Kadastra informācija atbilst VZD kadastra kartei.
  - Zemes vienību robežas atbilstošā kadastrālās uzmērīšanas un vietējā ģeodēziskā tīkla precizitātei un var nesakrist ar situāciju plānā.
  - Valsts zemes dienesta izsniegtās kadastra informācijas sistēmas datnes nosaukums: 341510.edoc, 09.02.2017.
  - Topogrāfiskie apzīmējumi atbilst Ministru kabineta 2012. gada 24. aprīļa noteikumiem Nr.281: "Augstas detalizācijas topogrāfiskās informācijas un tās centrālās datubāzes noteikumi" 1. pielikuma specifikācijai.
  - Sarkanās līnijas ir attēlotas atbilstoši pašvaldības teritorijas plānojumam.
  - Lapas izdrukas formāts: A3
  - Pazemes komunikāciju saskaņojumi

Eksplikācija	Saskaņojošā organizācija	Paraksts	Datums	Pārstāvis	Piezīmes
Elektrības kabeli	AS "Sadales tīkls" Ziemeļu ekspluatācijas daļa Limbažu nodaļa	paraksts	29.03.17.	D.Homko	
Sakari	SIA "Lattelecom"	e-pasts	24.03.17.	I.Nette	Nr.37.8-10/41/0465
Apgaisme, ST	Salacgrīvas novada dome	paraksts	10.03.17.	J. Auziņš	
UKT	SIA "Salacgrīvas ūdens"	paraksts	10.03.17.	K.Krūmiņš	
Pašvaldība	Salacgrīvas novada dome	paraksts	10.03.17.	K.Ķemers	

Reģ.Nr.48503021102  
Ezera iela 64, Saldus  
Saldus novads, LV-3801




info.izpete@gmail.com  
www.izpete.org  
m.t. +371 29672558

Amats	V.Uzvārds	Paraksts	Datums
Direktors	U.Lehtla-Frolovs		17.02.2017.
Ģeodēzists	U.Lehtla-Frolovs		17.02.2017.
Mērcības darbu vadītājs	K.Lehtla		17.02.2017.
Projektu vadītājs	J.Lehtla		17.02.2017.
Ģeodēzists	V.Dūdelis		17.02.2017.

Pasūtītājs:	Salacgrīvas novada dome
Objekts:	Dzintaru ielas laipa, Tūja, Salacgrīvas novads
	Topogrāfiskais plāns
	lapas
M 1:500	Reģ.Nr. T17/0482
	1

## ĢENERĀLPLĀNS M1:250

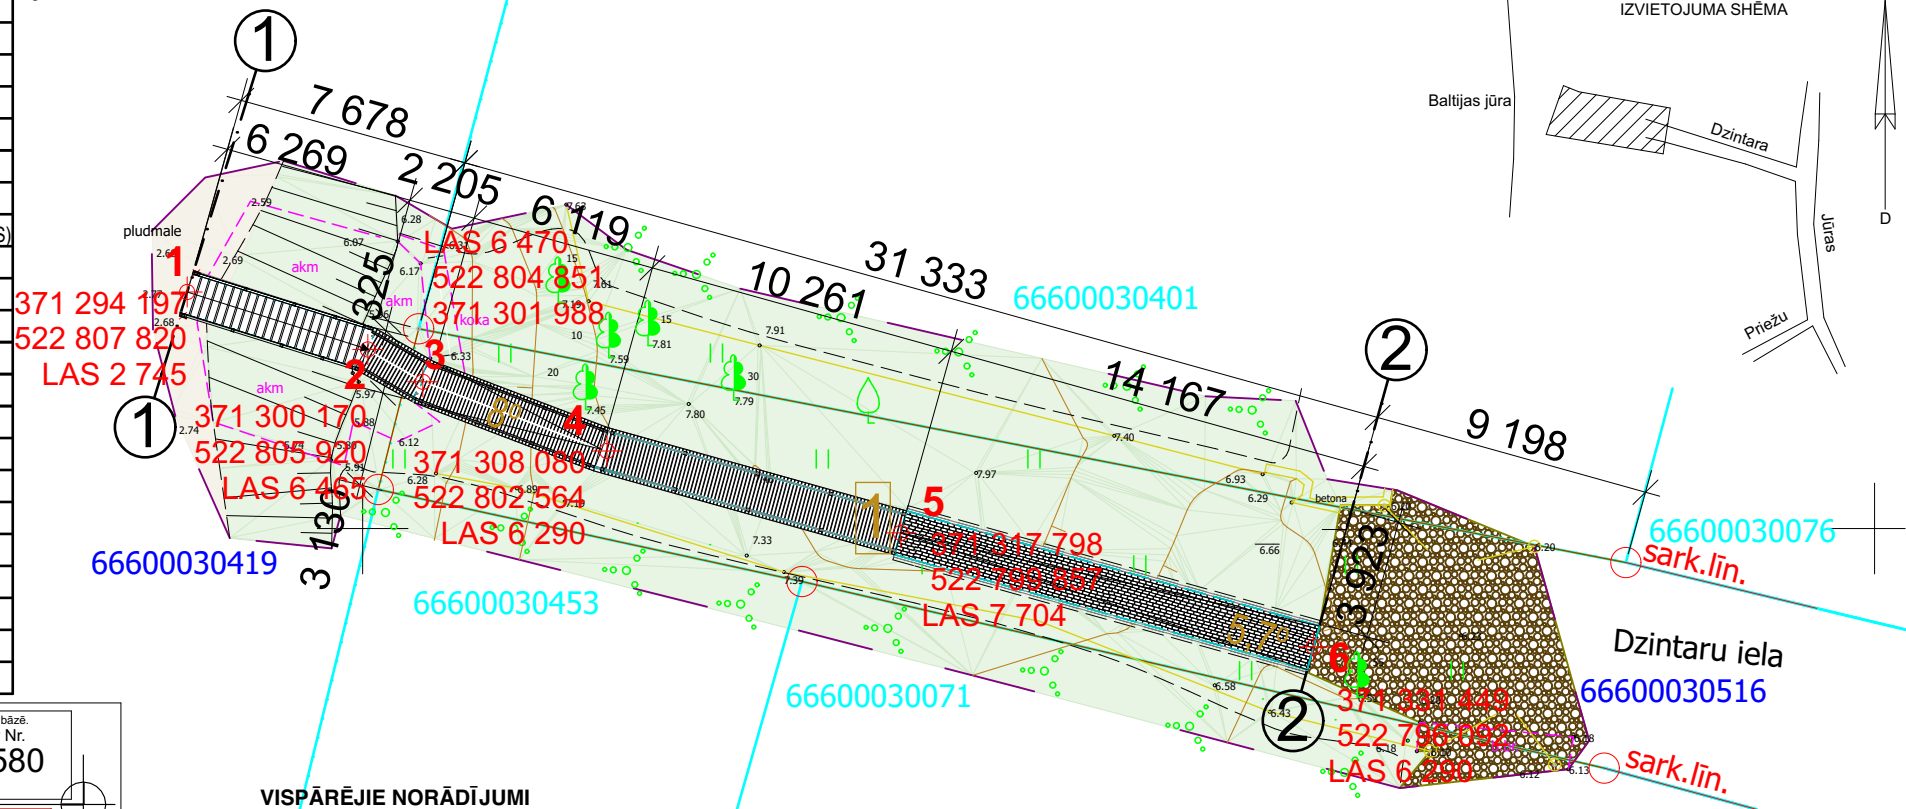

### VISPĀRĒJIE NORĀDĪJUMI

- BŪVPROJEKTS IZSTRĀDĀTS UZ TOPOGRĀFISKĀ UZMĒRĪJUMA PAMATĀ.
- BŪVPROJEKTS IZSTRĀDĀTS 39,13 METRU GARA GĀJĒJU CELĪŅA BŪVNICĪBAI, KAS VEIDOTS DAĻĒJI NO BRUĢA SEGUMA, DAĻĒJI NO DĒĻU LAIPAS UZ TĒRAUDA KONSTRUKCIJAS.
- PROJEKTA TS DAĻĀ IZSTRĀDĀTAS BŪVES ĢENERĀLPLĀNS; BK DAĻĀ BŪVKONSTRUKCIJU RISINĀJUMI
- PIRMS MATERIĀLU UN KONSTRUKCIJU PASŪTĪŠANAS UN IZGATAVOŠANAS VEIKT VISU PIESAIŠU KONTROLMĒRĪJUMU OBJEKTĀ.
- VEICOT BŪVDARBUS JĀIEVĒRO UGUNSDROŠĪBAS UN DARBU AIZSARDZĪBAS NOTEIKUMI
- VISI BŪVDARBI IZPILDĀMI SASKAŅĀ AR ŠO PROJEKTU UN LR "VISPĀRĪGIE BŪVNOTEIKUMI"
- JEBKURA ATKĀPE NO ŠĪ PROJEKTA UN BŪVDARBU IZPILDES NORMU TEHNISKAJĀM PRASĪBĀM PIEĻAUJAMA TIKAI PĒC SASKAŅOŠANAS AR PASŪTĪTĀJU UN PROJEKTA IZSTRĀDĀTĀJU
- VISIEM BŪVMATREĀLIEM JĀATBILST ATTIECĪGAJĀ STANDARTĀ NORĀDĪTAJĀM MINIMĀLAJĀM TEHNISKAJĀM PRASĪBĀM. CITU MATERIĀLU, KURU PARAMETRI NAV ZEMĀKI KĀ NORĀDĪTAJĒM, PIELIETOŠANU SASKAŅOT AR PASŪTĪTĀJU
- ESOŠĀS LAIPAS UN KOKA KONSTRUKCIJAS PIRMS JAUNO LAIPU UZSTĀDĪŠANAS DEMONTĒT. UN NODOT TĀS TO ĪPAŠNIEKIEM VAI PAŠVALDĪBAI.
- PĒC BŪVDARBU PABEIGŠANAS VEIKT TERITORIJAS SAKĀRTOŠANU, NODROŠINOT IESPĒJU ATAUGT DABĪGAJAM ZĀLĀJAM.
- VISI BŪVPROJEKTA DARBU RASĒJUMI "NOEJA UZ JŪRU", DZINTARU IELĀ, TŪJĀ, SALACGRĪVAS NOV., - IZSTRĀDĀTI PAMATOJOTIES UZ PROJEKTĒŠANAS UZDEVUMS PROJEKTĒTĀJAM UN CITIEM TEHNISKAJĒM NOTEIKUMIEM

### PIEZĪMES:

- RASĒJUMUS NEDRĪKST MĒRĪT, LASĪT DOTOS IZMĒRUS
- IZMĒRI DOTI mm, AUGSTUMA ATZĪMES M
- BŪVUZŅEMĒJAM JĀPĀRBAUDA DABĀ ESOŠO KONSTRUKCIJU DIMENSIJAS UN JĀINFORMĒ ARHITEKTU PAR ATKĀPĒM NO ZĪMĒJUMA
- MATERIĀLU MARKAS PRECIZĒT BŪVNICĪBAS GAITĀ
- ANALOGU BŪVMATREĀLU IZVĒLES GADĪJUMĀ INFORMĒT PROJEKTA AUTORUS
- BŪVDARBU LAIKĀ ŅEMT VĒRĀ VISUS BŪVPROJEKTĀ PIEVIENOTO INŽINIERKOMUNIKĀCIJU TURĒTĀJU UN VALSTS INSTITŪCIJU TEHNISKAJOS NOTEIKUMOS MINĒTOS NOSACĪJUMUS.
- PIESAISTES ASU PUNKTU KOORDINĀTES PIEŅEMTAS KĀ LAIPAS VIDUSPUNKTS. "LAS" AUGSTUMA ATZĪMES IR DĒĻU AUGŠĒJA ATZĪME.


### IZMANTOTO DOKUMENTU UN NORMATĪVU SARAKSTS

- PROJEKTĒŠANAS UZDEVUMS
- SALACGRĪVAS NOVADA TERITORIJAS PLĀNOJUMS
- LATVIJAS REPUBLIKAS BŪVNICĪBAS LIKUMS
- VISPĀRĪGIE BŪVNOTEIKUMI
- LBN 201-15 "BŪVJU UGUNSDROŠĪBA"
- LBN 202-15 "BŪVPROJEKTA SATURS UN NOFORMĒŠANA"
- CITI ŠEIT NENOSAUkti BŪVNICĪBU REGULĒJOŠI NORMATĪVIE AKTI

### PLĀNOTĀ BŪVNICĪBA



## ZEMES GABALA IZVIETOJUMA SHĒMA

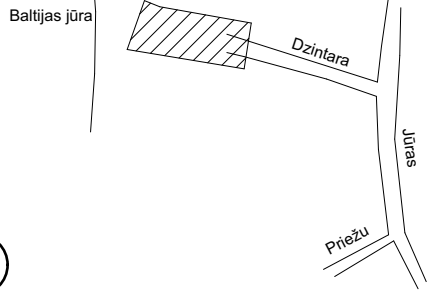

## SASKAŅOJUMI

BŪVJU EKSPLIKĀCIJA						
APZĪMĒJUMS PLĀNĀ	NOSAUKUMS	KOPEJĀ PLATĪBA	APBŪVES LAUKUMS	BŪVAPJOMS	UGUNSDROŠĪBAS PAKĀPE	PIEZĪMES
1	2	3	4	5	6	7
1.	NOEJA	60,8	60,80	42,66	U3	JAUNA BŪVNICĪBA

TEHNISKI EKONOMISKIE RĀDĪTĀJI		
Nr. p.k.	NOSAUKUMS	DAUDZUMS/ IEDALĪJUMS
1	2	3
1	GALVENAIS BŪVES IZMANTOŠANAS VEIDS	2112
2	ZEMES GABALA PLATĪBA (m2)	799
3	APBŪVES LAUKUMS (m2)	60,8
4	APBŪVES KUBATŪRA (m3)	42,66
5	APBŪVES BLĪVUMS (%)	7,60951189
6	APBŪVES INTENSITĀTE (%)	7,60951189
7	BRĪVI ZĀLĀ TERITORĪJA (m2)	738,2
8	BŪVNICĪBAS ATKRITUMU DAUDZUMS (m3)	1
9	UGUNSDROŠĪBAS PKĀPE	U3
10	BŪVNICĪBAS VEIDS	JAUNA BŪVNICĪBA
11	KOPEJĀIS GARUMS (m)	39,13
12	PLATUMS (m)	1,500
13	DEMONTĒJAMĀ ESOŠĀ LAIPA (m2)	12,37

BŪVPROJEKTA VADĪTĀJA APĻIECINĀJUMS  
Šajā būvprojektā iekļautas un izstrādātas visas nepieciešamās daļas atbilstoši būvnormatīvu un citu normatīvo aktu, kā arī tehnisko vai īpašo noteikumu prasībām.  
Būvprojekta vadītājs: LILĪJA SAŠKO Sert Nr. 10-0410

15.06.2017 (paraksts)  
BŪVPROJEKTA DAĻAS VADĪTĀJA APĻIECINĀJUMS  
Šī būvprojekta būvkonstrukciju daļas risinājumi atbilst Latvijas būvnormatīvu un citu normatīvo aktu, kā arī tehnisko vai īpašo noteikumu prasībām.  
Būvprojekta daļas vadītājs: MĀRTIŅŠ NIKĀZIS Sert Nr. 20-5931

15.06.2017 (paraksts)  
BŪVPROJEKTA DAĻAS VADĪTĀJA APĻIECINĀJUMS  
Šī būvprojekta arhitektūras daļas risinājumi atbilst Latvijas būvnormatīvu un citu normatīvo aktu, kā arī tehnisko vai īpašo noteikumu prasībām.  
Būvprojekta daļas vadītāja: LILĪJA SAŠKO Sert Nr. 10-0410

15.06.2017 (paraksts)  
BŪVPROJEKTA IEROSINĀTĀJA SASKAŅOJUMS  
Ar projektu iepazīšanos un būvprojektam piekritu  
Būvprojekta ierosinātais SALACGRĪVAS NOVADA DOME izpilddirektors KASPARS ĶEMERS

BŪVPROJEKTA VADĪTĀJS LILĪJA SAŠKO:	BŪVPROJEKTA DAĻAS VADĪTĀJS LILĪJA SAŠKO:
LAPAS TEHNISKAIS IZSTRĀDĀTĀJS: MĀRTIŅŠ SMILTS	DATUMS: 2017. GADA 15.JŪNIJS
ARHIVA REĢISTR. NR.: 1_17_0023	MĒROGS: M 1:250
RĀS. NR. DZ-01	STADIJA: BP
MARKA	LAPAS NR.: GP-01
LAPAS CAUR. NR.:	

Būvprojekta nosaukums:  
**NOEJA UZ JŪRU**  
Būvobjekta adrese:  
**DZINTARU IELA, TŪJA, LIEPUPES PAGASTS, SALACGRĪVAS NOVADS**  
PASŪTĪTĀJA NR.: LĪGUMS Nr. : 3-25.1/16  
PASŪTĪTĀJS: SALACGRĪVAS NOVADA DOME, REĢ. NR.:90000059796  
SASKAŅOTS: SALACGRĪVAS NOVADA DOME, REĢ. NR.:90000059796

LAPAS SATURS:  
**VISPĀRĪGIE RĀDĪTĀJI UN SITUĀCIJAS PLĀNS, ĢENERĀLPLĀNS**