



GĀJĒJU CELIŅA GRIEZUMS

M:10

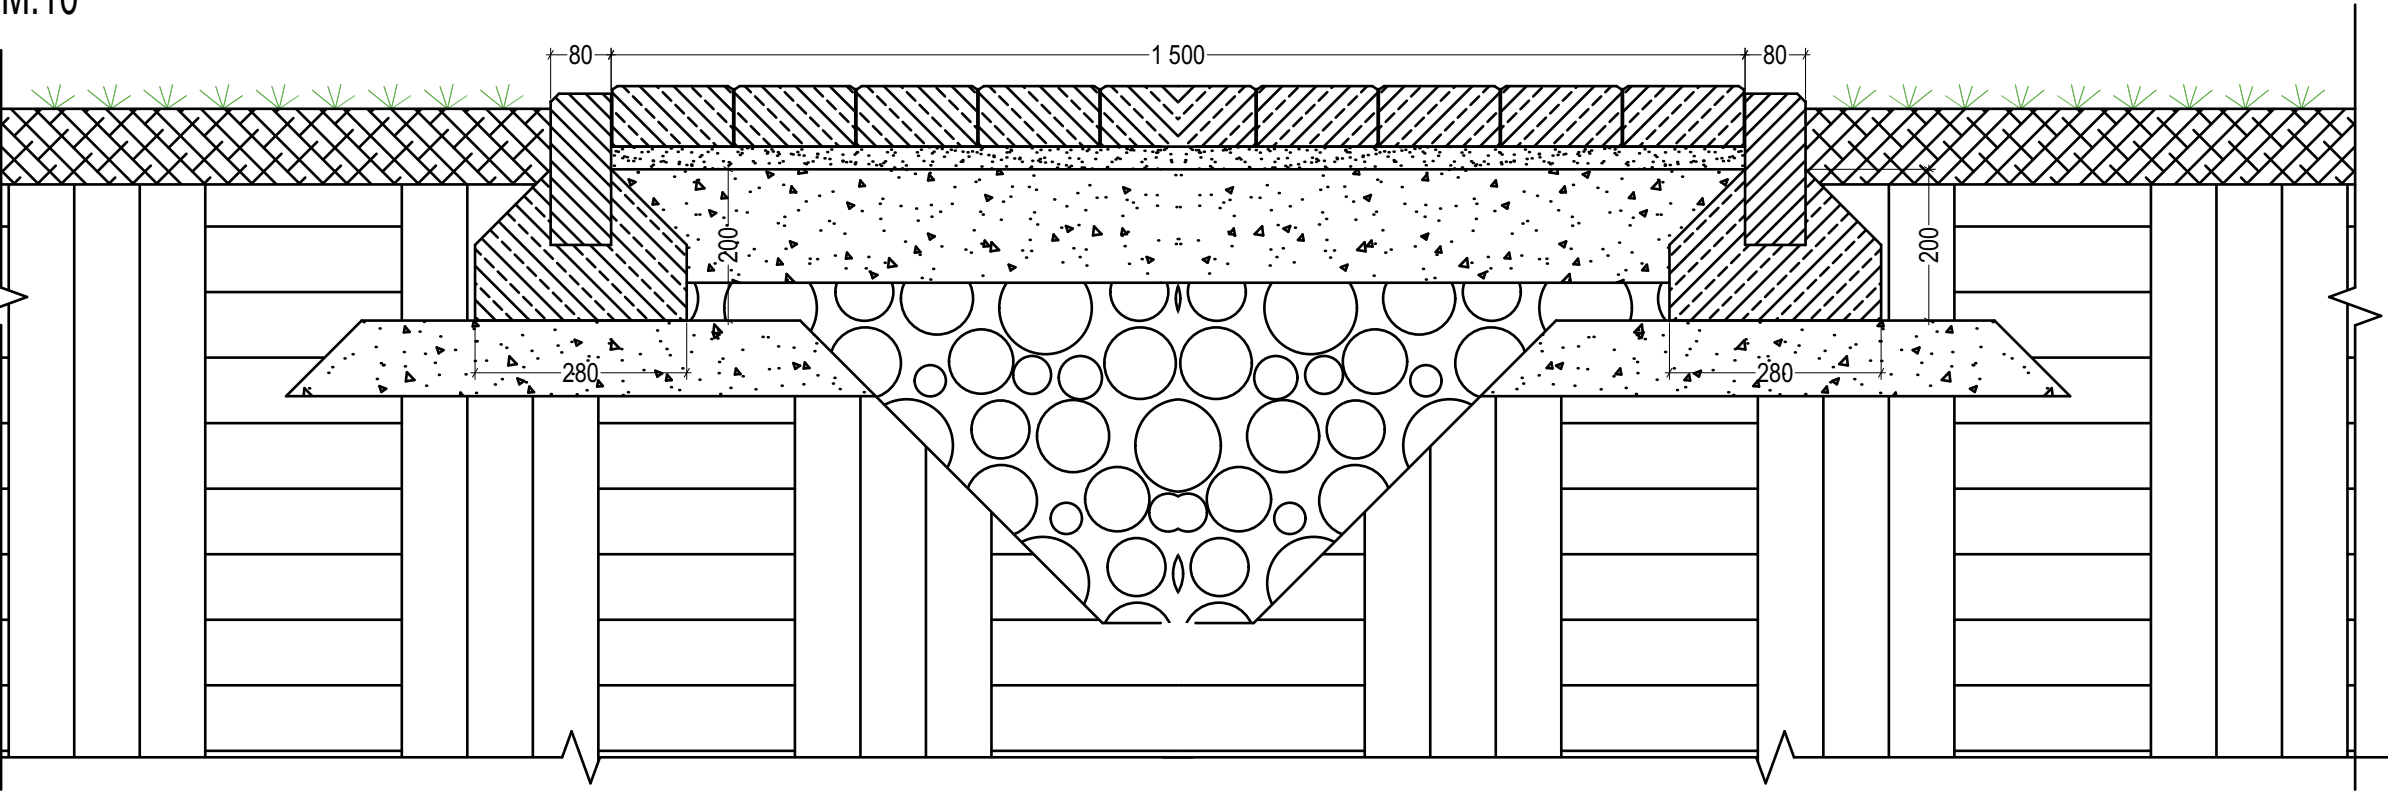


BRUĢAKMENS IEKLĀŠANA GĀJĒJU
CELIŅAM M 1:10

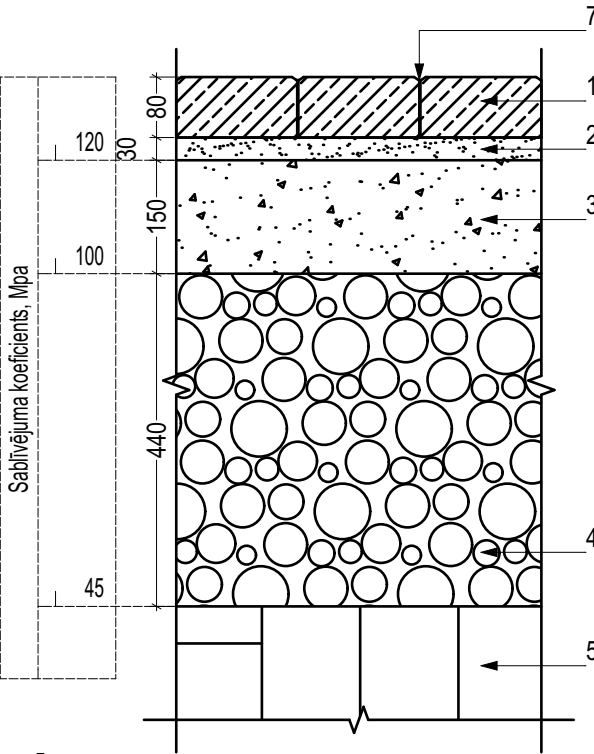

1	Betona bruģakmens DEKOR (b=80mm)
2	Smilts un cementa maisījuma izlīdzinošais slānis
3	Dolomīta šķembu maisījums (frakcija 0/45)
4	Grants un smilts maisījums (frakcija 0/16)
5	Grants maisījums (frakcija 0/32)
6	Blīvēta esošā grunts
7	Brūģakmeņu atstarpes aizpildāmas ar smilti

BORTAKMEŅU IZBŪVE
M1:10

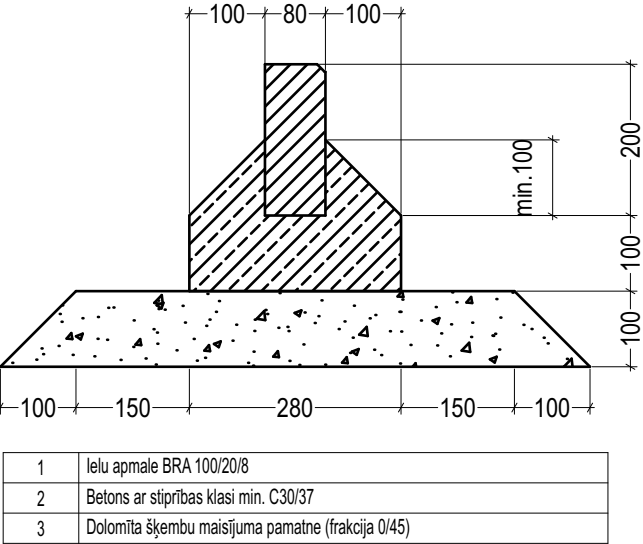

1	Ielu apmale BRA 100/20/8
2	Betons ar stiprības klasi min. C30/37
3	Dolomīta šķembu maisījuma pamatne (frakcija 0/45)

ELEMENTU SPECIFIKĀCIJA			
Nr. p.k.	NOSAUKUMS	AUGSTUMS	DAUDZUMS
1	2	3	4
1	BETONA BRUĢAKMENS	80	21,38 m2
2	SMILTS UN CEMENTA MAISIJUMA IZLĪDZINOŠANASI SLĀNIS	30	0,64 m3
3	DOLOMĪTA ŠĶEMBU MAISIJUMS (FRAKCIJA 0/45)	150	2,78 m3
4	GRANTS UN SMILTS MAISIJUMS (FRAKCIJA 0/16)	440	9,41m3
5	GRANTS MAISIJUMS (FRAKCIJA 0/32)	30	0,64 m3
6	MELNZEME MALU PIEBERŠANAI, IZLĪDZINĀŠANAI		3,18 m3
7	BORTAKMENS PABETONĒJUMS		1,08 m3
8	BORTAKMENS		14,17 m

PIEZĪMES:
1.RASEJUMUS NEDRĪKST MĒRĪT, LASĪT DOTOS IZMĒRUS
2.IZMĒRI DOTI mm, AUGSTUMAATZĪMES M
3. BŪVUZŅEMĒJAM JĀPĀRBAUDA DABĀ ESOŠO KONSTRUKCIJU DIMENSIJAS UN JĀINFORMĒ ARHITEKTU PAR ATKĀPĒM NO ZĪMĒJUMA
4.MATERIĀLU MARKAS PRECIZĒT BŪVNICĪBAS GAITĀ
5.ANALOGU BŪVMATREĀLU IZVĒLES GADĪJUMĀ INFORMĒT PROJEKTA AUTORUS
6. BŪVDARBU LAIKĀ ŅEMT VĒRĀ VISUS BŪVPROJEKTA PIEVIENOTO INŽINIERKOMUNIKĀCIJU TURĒTĀJU UN VALSTS INSTITŪCIJU TEHNISKAJOS NOTEIKUMOS MINĒTOS NOSACĪJUMUS.

SIA "SAND ARCHITECTURE AND DESIGN",
Reģ.Nr. 40103800491,
Būvkomersantu Reģ.Nr.: 12545
t: +371 28390565, +371 27112454
e-mail: sandarchitecture@gmail.com

SAND architecture

Būvprojekta nosaukums:
NOEJA UZ JŪRU
Būvobjekta adrese:
DZINTARU IELA, TŪJA, LIEPUPES PAGASTS, SALACGRĪVAS NOVADS
PASŪTĪJUMA NR.: LĪGUMS Nr.: 3-25.1/16
PASŪTĪTĀJS: SALACGRĪVAS NOVADA DOME, REĢ. NR.:90000059796
SASKAŅOTS: SALACGRĪVAS NOVADA DOME, REĢ. NR.:90000059796

BŪVPROJEKTA VADĪTĀJS LILĪJA SĀSKO:
BŪVPROJEKTA DAĻAS VADĪTĀJS LILĪJA SĀSKO:
LAPAS TEHNISKAIS IZSTRĀDĀTĀJS: MĀRTIŅŠ SMILTS
DATUMS:
2017. GADA 15.JŪNIJS

LAPAS SATURS:
GĀJĒJU CELIŅA GRIEZUMS/
BRUĢAKMENS IEKLĀŠANA GĀJĒJU CELIŅAM/
BORTAKMEŅA IZBŪVE
ARHIVA REĢISTR. NR.:
1_17_0023
RĀS. NR. DZ-02
MARKA AR
LAPAS: 1
LAPAS CAUR. NR.:
M 1:10
BP