PLAN
1:200

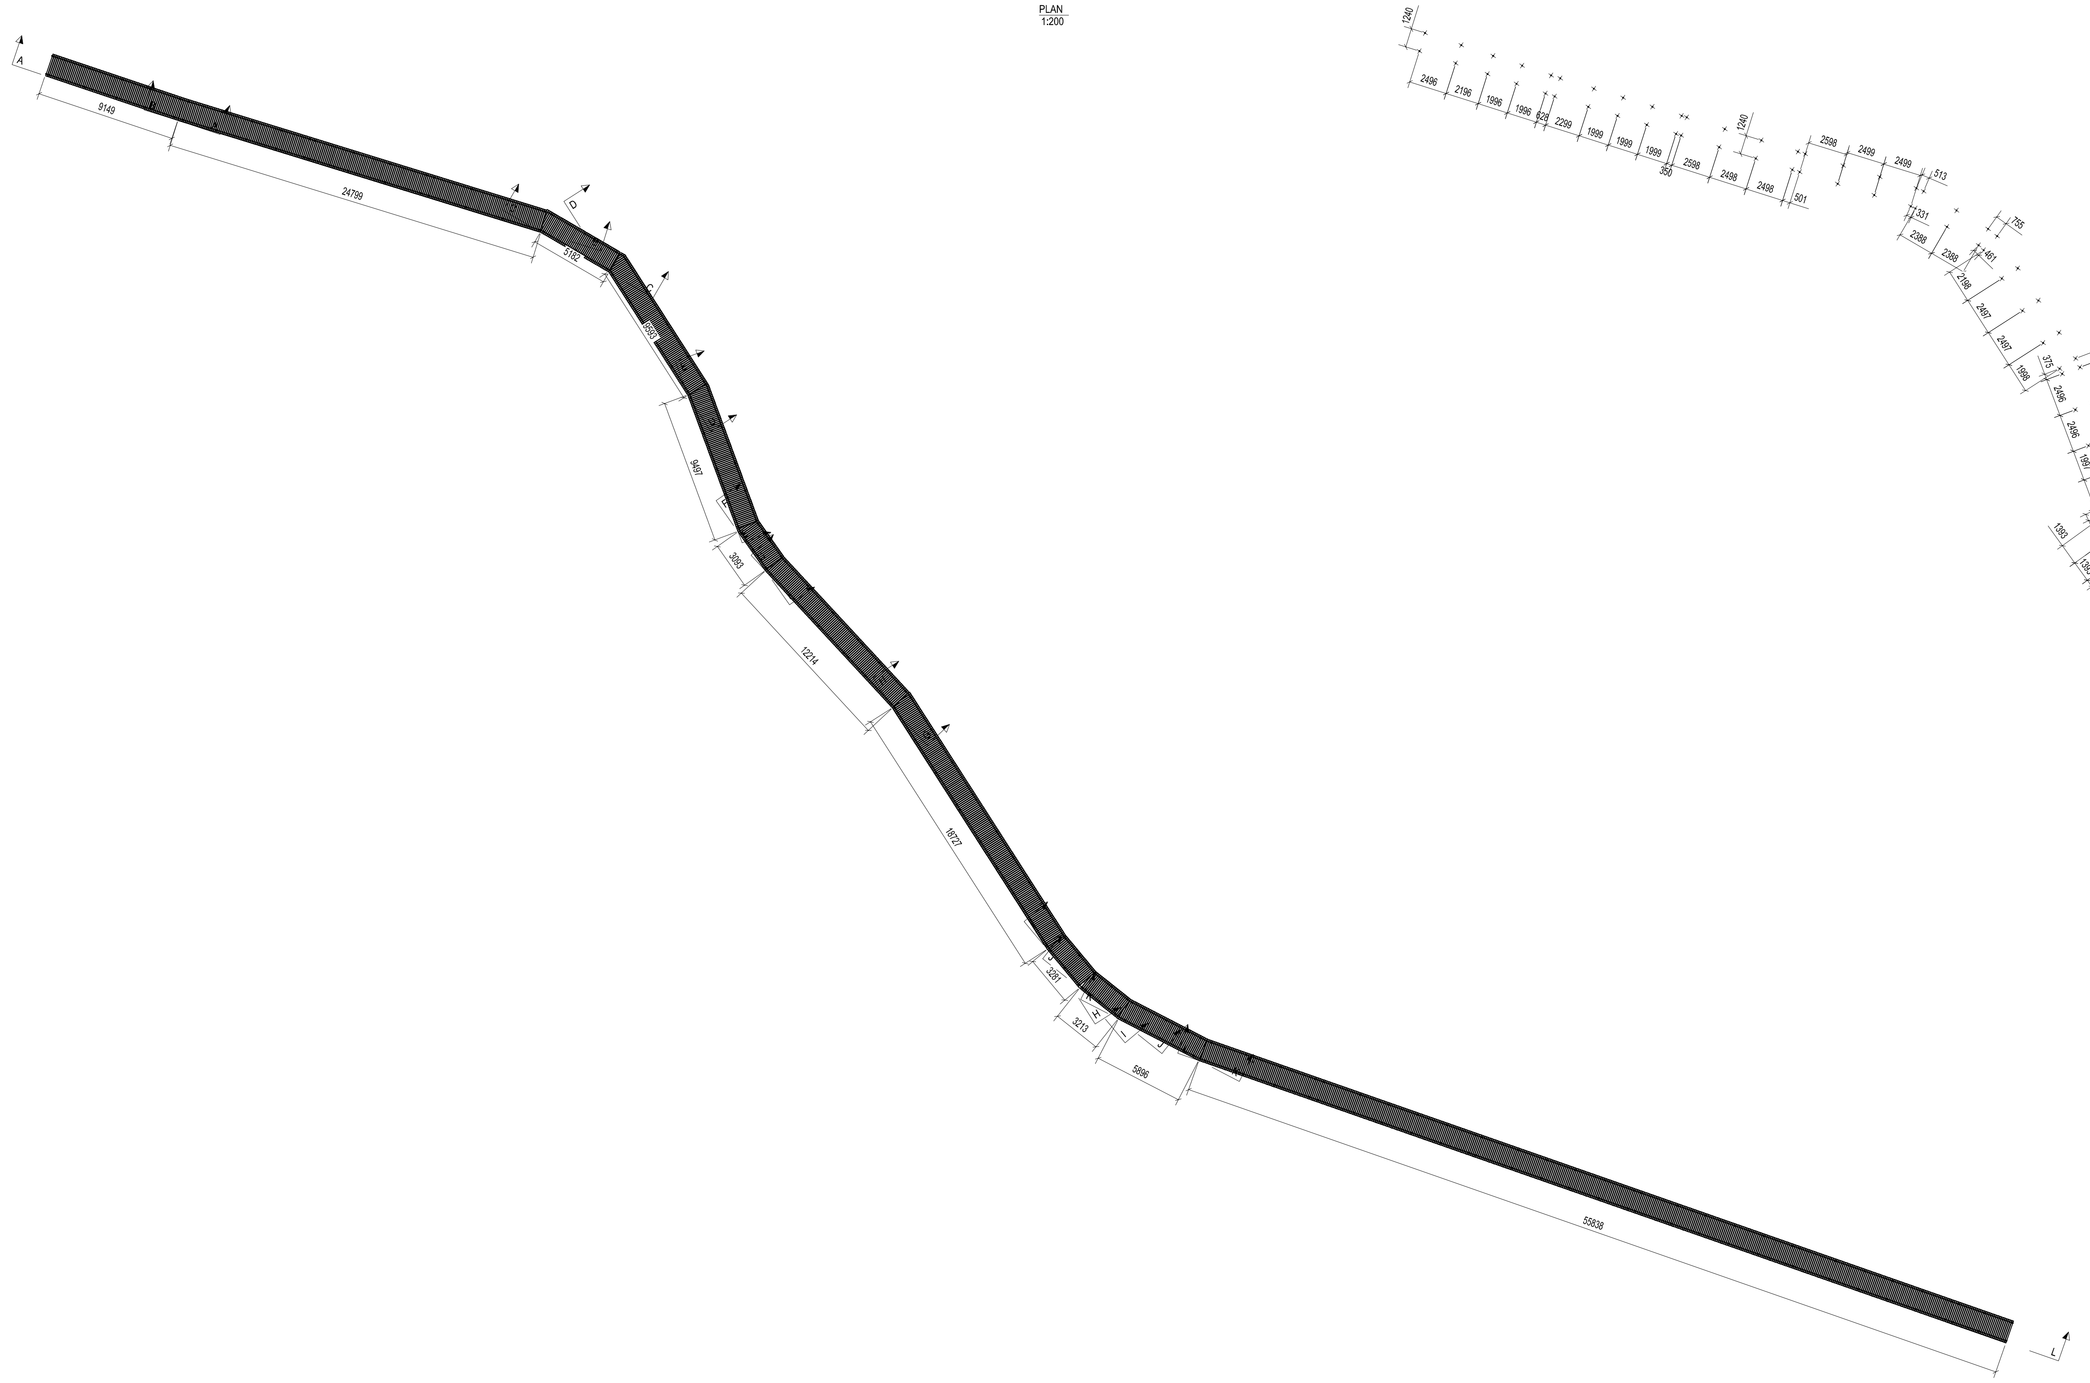

PLAN
1:200

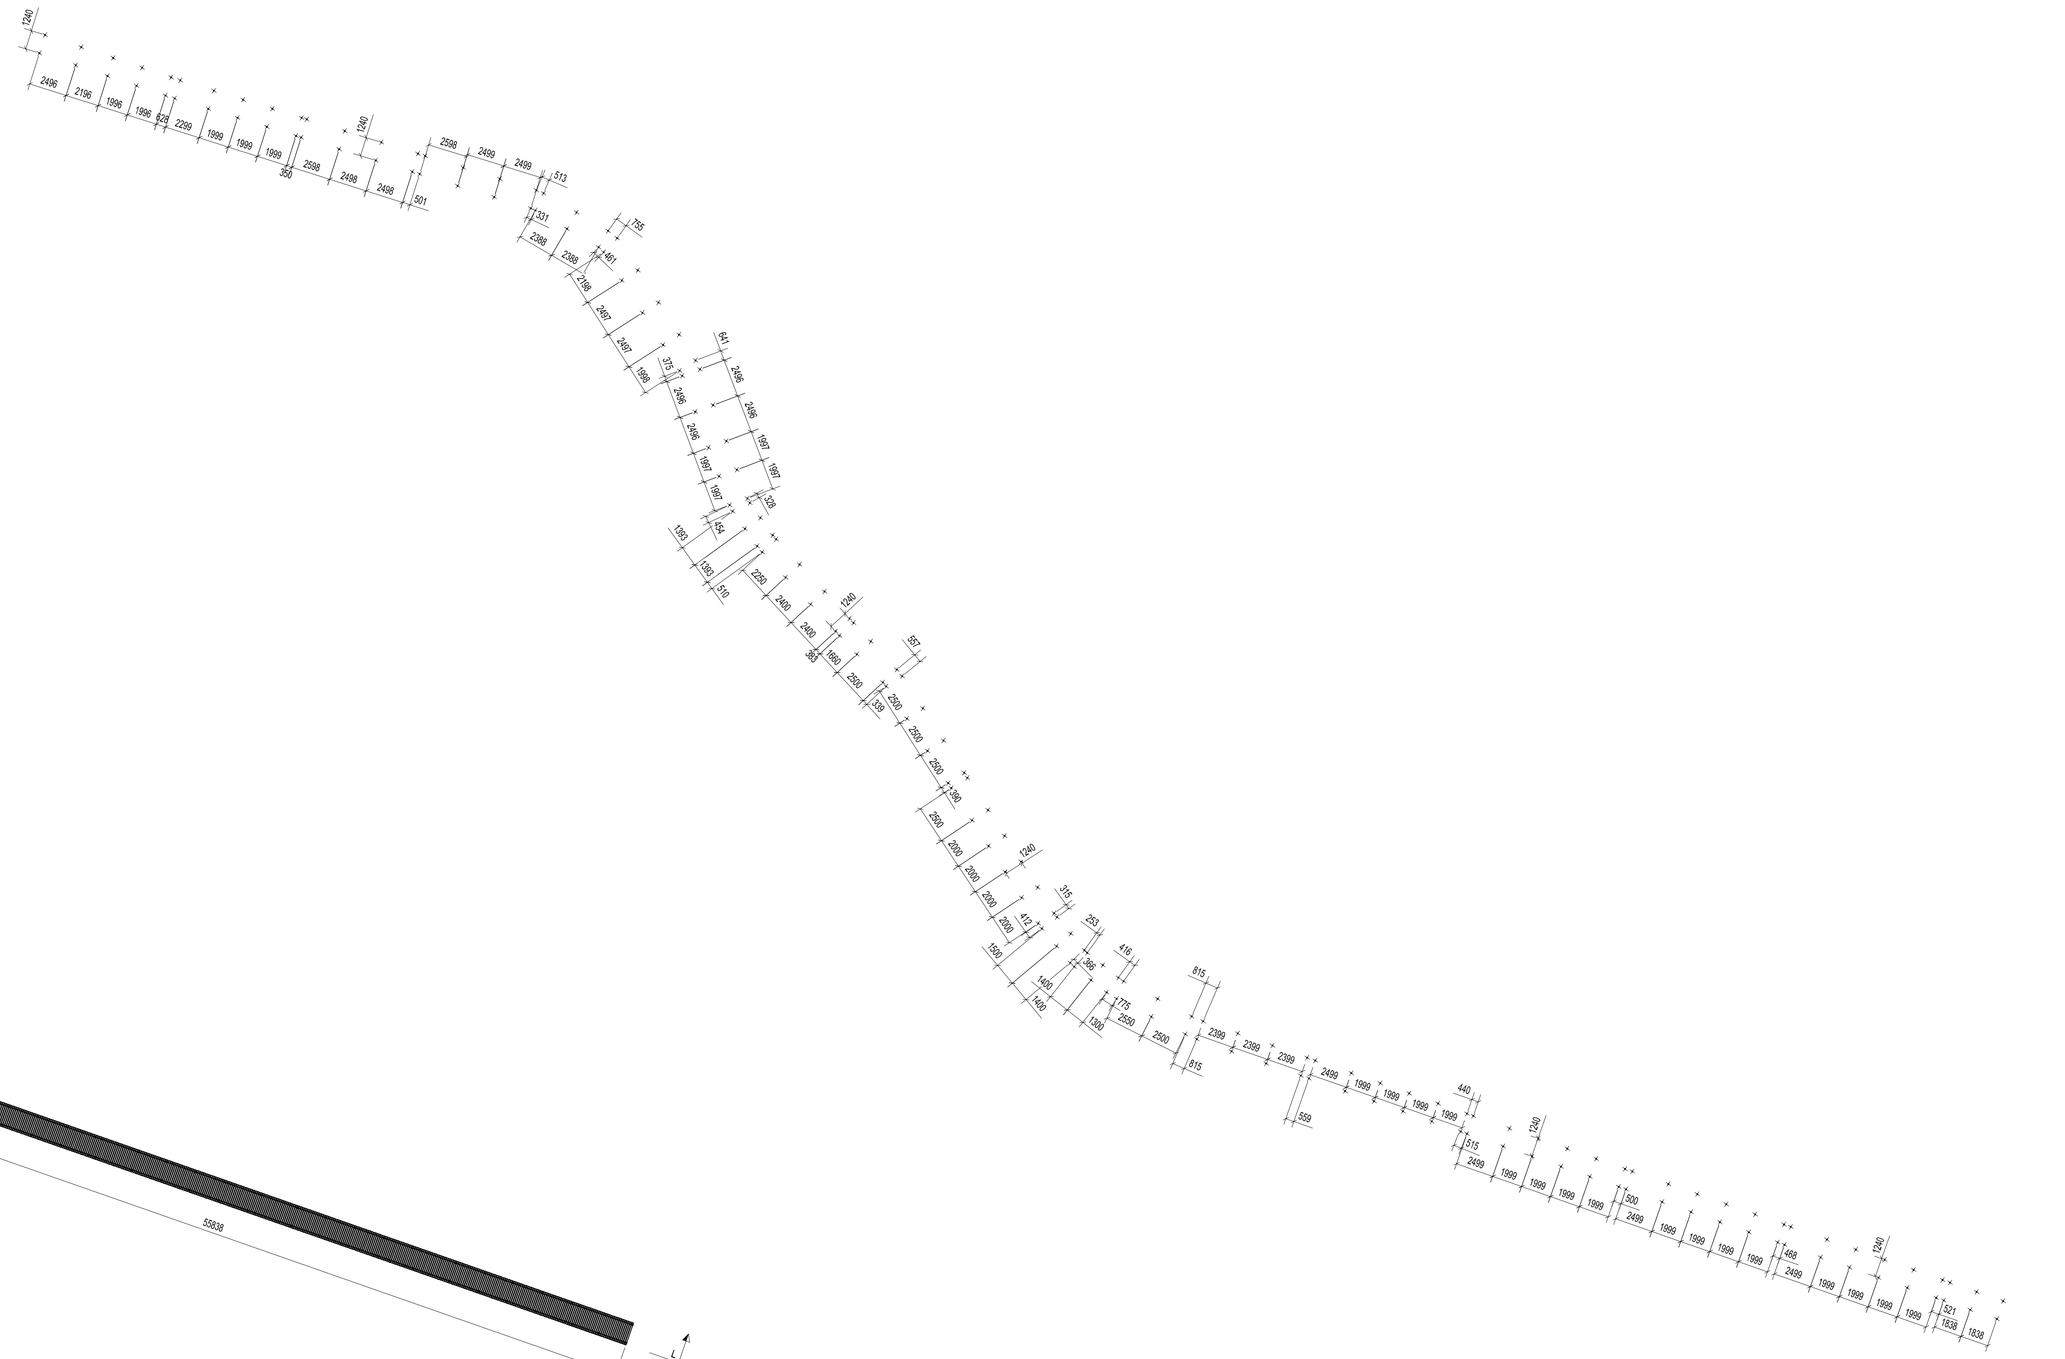
150
2496
2195
1996
1996
1999
2299
1999
1999
1999
2598
2498
2498
501
2598
2499
2499
513
1531
2389
2396
2398
2498
2497
2498
375
2498
2498
2498
1997
1997
1997