




## Būvprojekta saturs

| N.p.k.    | Nosaukums   | Mērogs                            | Marka | Lapa  |
|-----------|---|-----------------------------------|-------|-------|
| <b>1.</b> | <b>- Vispārīgā daļa.</b>   |                                   |       |       |
| 1.1.      | Licences un sertifikāti.   |                                   |       | 1-... |
| 1.2.      | Būvprojektēšanas uzsākšanai nepieciešamie dokumenti un materiāli.   |                                   |       | 2-... |
| 1.3.      | Zemes gabala inženierizpētes materiāli.   |                                   |       | 3-... |
| 1.4.      | Skaidrojošs apraksts.   |                                   |       | 4-... |
| <b>2.</b> | <b>- Arhitektūras daļa. Teritorijas sadaļa.<br/>- Transporta un gājēju kustības organizācija.</b>   |                                   |       |       |
| 2.1.      | Vispārīgo rādītāju lapa.<br>Ģenerālplāns.   | M 1:250                           | ĢP-1  |       |
| 2.2.      | Teritorijas horizontālais un vertikālais plānojums.<br>Vizuālais risinājums ar augstumu atzīmēm.<br>Transporta un gājēju kustības organizācija.<br>Savietotais inženiertīklu plāns.                                           | M 1:250                           | TS-1  |       |
| 2.3.      | Raksturīgie griezumī un izbūves shēmas.   | M 1:50                            | TS-2  |       |
| <b>3.</b> | <b>- Inženierisīnājumu daļa.<br/>Lietus ūdens kanalizācijas tīkli sadaļa.</b>   |                                   |       |       |
| 3.1.      | Vispārīgo rādītāju lapa   | -                                 | LKT-1 |       |
| 3.2.      | Lietus kanalizācijas tīklu situācijas plāns.<br>Lietus ūdens kanalizācijas tīkla garenprofils.   | M 1:250 /<br>MH 1:500<br>Mv 1:100 | LKT-2 |       |
| 3.3.      | Raksturīgie griezumī un izbūves shēmas.   | M 1:25                            | LKT-3 |       |
| 3.4.      | Segto cauruļvadu izbūve   | -                                 | LKT-4 |       |
| <b>4.</b> | <b>-Inženierisīnājumu daļa.<br/>Elektroapgāde, ārējie tīkli sadaļa. (apgaismojums)</b>   |                                   |       |       |
| 4.1.      | Vispārīgie rādītāji   | -                                 | ELT-1 |       |
| 4.2.      | Apgaismojuma tīklu situācijas plāns   | M 1:250                           | ELT-2 |       |
| 4.3.      | Principiālā aprēķinu shēma   | -                                 | ELT-3 |       |
| 4.4.      | Tipveida pāreju un apgaismojuma balstu izbūves rasējumi un nospraužamie punkti   | -                                 | ELT-4 |       |
| <b>5.</b> | <b>- Darbu organizēšanas projekts.<br/>- Izvērtējums par būves izmantošanas pieļaujamību būvdarbu laikā vai pēc būvdarbu pabeigšanas pirms būves nodošanas ekspluatācijā, izmantošanas nosacījumi.<br/>- Ekonomikas daļa.</b> |                                   |       |       |
| 5.1.      | Darbu organizēšanas projekts.   |                                   |       |       |
| 5.1.1.    | Būvdarbu ģenerālplāns.   |                                   | DOP-1 |       |
| 5.1.2.    | Darba aizsardzības plāns.   |                                   |       | 5-1   |
| 5.1.3.    | Skaidrojošs apraksts.   |                                   |       | 5-7   |



|        |   |  |           |     |
|--------|---|--|-----------|-----|
| 5.2.   | Izvērtējums par būves izmantošanas pieļaujamību būvdarbu laikā vai pēc būvdarbu pabeigšanas pirms būves nodošanas ekspluatācijā, izmantošanas nosacījumi. |  |           | 6-1 |
| 5.3.   | Ekonomikas daļa.   |  |           |     |
| 5.3.1. | Iekārtu, konstrukciju un būvizstrādājumu kopsavilkums, būvdarbu apjomi, izmaksu aprēķins.<br>(Kopsavilkums)                                               |  | IS, BA, T | 7-1 |
| 5.3.2. | Iekārtu, konstrukciju un būvizstrādājumu kopsavilkums, būvdarbu apjomi, izmaksu aprēķins.<br>TS- Teritorijas sadaļa.                                      |  | IS, BA, T | 7-2 |
| 5.3.3. | Iekārtu, konstrukciju un būvizstrādājumu kopsavilkums, būvdarbu apjomi, izmaksu aprēķins.<br>LKT- Lietus ūdens kanalizācijas tīkli sadaļa.                |  | IS, BA, T | 7-3 |
| 5.3.4. | Iekārtu, konstrukciju un būvizstrādājumu kopsavilkums, būvdarbu apjomi, izmaksu aprēķins.<br>ELT- Elektroapgāde, ārējie tīkli sadaļa. (apgaisojums)       |  | IS, BA, T | 7-4 |
| 5.3.5. | Iekārtu, konstrukciju un būvizstrādājumu kopsavilkums, būvdarbu apjomi, izmaksu aprēķins.<br>TS- Teritorijas sadaļa (darbi papildus ietves pārbūvei).     |  |           | 7-5 |

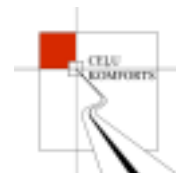

**1.**  
✓ VISPĀRĪGĀ DAĻA

## 1.1. Licences un sertifikāti (kopijas)



**LATVIJAS REPUBLIKAS UZŅĒMUMU REĢISTRS**

**KOMERSANTA  
REĢISTRĀCIJAS APLIECĪBA**

Nosaukums:  
**Sabiedrība ar ierobežotu atbildību "CEĻU KOMFORTS"**

Veids: Sabiedrība ar ierobežotu atbildību

Vienotais reģistrācijas numurs: 44103040845

Reģistrācijas datums komercreģistrā: 13.06.2006  
Reģistrācijas vieta: Valmierā

Apliecības izdošanas datums: 13.06.2006

Latvijas Republikas Uzņēmumu reģistrs  
Valsts notārs

  
Rozenšoka Ilona

Latvijas Republikas Uzņēmumu reģistrs, Rīgas iela 27, Valmiera, LV-4200, Latvija Tālr. 4233708, fakss 4281356, e-pasts: [valmier@ur.gov.lv](mailto:valmier@ur.gov.lv), internets: <http://www.ur.gov.lv>

**K 028406**



## LATVIJAS REPUBLIKAS EKONOMIKAS MINISTRIJA

Brīvības ielā 55, Rīgā, LV-1519 ♦ Tālrunis 371-7013101 ♦ Fakss 371-7280882 ♦ E-pasts: [pasts@em.gov.lv](mailto:pasts@em.gov.lv)

R ī g ā

### BŪVKOMERSANTA REĢISTRĀCIJAS APLIECĪBA

izsniegta  
*sabiedrībai ar ierobežotu atbildību*  
**CEĻU KOMFORTS**

vienotais reģistrācijas numurs : 44103040845

Komersants reģistrēts Būvkomersantu reģistrā 2006.gada 10.jūlijā  
(lēmums Nr. 3500 ) saskaņā ar Ministru kabineta 2005. gada 28.jūnija  
noteikumiem Nr.453 "Būvkomersantu reģistrācijas noteikumi"

Būvkomersanta reģistrācijas Nr. 3330-R

Ikgadējais informācijas atjaunošanas datums : 10.jūlijs

Atbildīgā amatpersona -  
Būvniecības stratēģijas nodaļas vadītājs

Dz.Grasmanis



**LBS****LATPA-S3-176**

**LATVIJAS BŪVINŽENIERU SAVIENĪBAS  
BŪVNICĪBAS SPECIĀLISTU CERTIFIKĀCIJAS INSTITŪCIJAS**

## **BŪVPRAKSES CERTIFIKĀTS**

**EDGARAM LEITIM**  
**PK 140280-12263**

*Izdots saskaņā ar Latvijas Būvinženieru savienības  
Būvniecības speciālistu sertifikācijas institūciju  
2016. gada 20. janvāra lēmumu Nr. 413,  
ar kuru tiek aktualizēta informācija būvniecības informācijas sistēmā,  
reģistrējot Edgaram Leitim, p.k. 140280-12263 būvprakses sertifikātu:*

- 1. ceļu projektēšanā Nr. 3-00835**  
(sertifikāts iegūts 02.03.2006. ar Nr. 20-5239)
- 2. ceļu būvdarbu būvuzraudzībā Nr. 5-01042**  
(sertifikāts iegūts 02.03.2006. ar Nr. 20-5239)

*Sertifikāta saņēmējs apņēmis savā darbībā ievērot Latvijas Republikas likumus  
un pastāvošos būvniecības normatīvus, kā arī Būvspeciālistu ētikas kodeksu.*

*Ar informāciju par būvspeciālistu reģistrā iekļautajām ziņām var iepazīties  
BIS tīmekļa vietnē [https://bis.gov.lv/bisp/lv/specialist\\_certificates](https://bis.gov.lv/bisp/lv/specialist_certificates).*

**LBS BSSI galvenais administrators**



**Mārtiņš Straume**





## VILHELMS SILANŽS

### Personas pamatdati

**Vārds** Vilhelms

**Uzvārds** Silanžs

### Sertifikāta pamatdati

**Sertifikāta numurs** 3-01056

**Sertifikāts piešķirts** 10.05.2016

**Specialitāte** Projektēšana

**Statuss** Aktīvs

### Darbības sfēras/jomas

| Sfēras numurs | Sfēra/Joma                                                                                           | Sfēras/Jomas<br>piešķiršanas<br>datums | Sfēras/Jomas<br>derīguma termiņš | Sertificēšanas<br>institūcija | Sfēras statuss |
|---------------|---|----------------------------------------|----------------------------------|-------------------------------|----------------|
| 04-50-00168   | Ūdensapgādes un<br>kanalizācijas<br>sistēmu, ieskaitot<br>ugunsdzēsības<br>sistēmas,<br>projektēšana | 10.05.2016                             | 31.12.2020                       | LSGŪTIS BS SC ()              | Aktīvs         |

➤ **Statusa izmaiņu vēsture**

➤ **Pārreģistrācijas vēsture**

Latvijas Republikas Ekonomikas ministrija

Informācijas pārpublicēšanas gadījumā atsauce uz Būvniecības informācijas sistēmu obligāta.



**LATVIJAS ELEKTROENERĢĒTIKU  
UN ENERGOBŪVNIĒKU ASOCIĀCIJAS  
SPECIALIZĒTAIS CERTIFIKĀCIJAS CENTRS**

SMEĒLA IELA 1, RĪGA, LV-1006

# SERTIFIKĀTS

**Artūrs Miezītis**  
(pers.kods 050588 - 12259)

Sertifikāts apliecina, ka tā saņēmējs saskaņā ar Latvijas Elektroenerģētiķu un Energobūvnieku asociācijas Specializētā Certifikācijas centra nolikumu par sertifikātu izsniegšanas kārtību, kas apstiprināts 02.02.2015. un 02.02.2015. apstiprinātajām kvalifikācijas prasībām ir kompetents veikt darbus šādās jomās:

**Elektroietaišu projektēšana.**

- 1 Transformatoru apakšstacijas un sadales punkti līdz 35 kV
- 2 Gaisvadu līnijas līdz 35 kV
- 3 Kabeļlīnijas līdz 35 kV
- 4 Ēku elektroinstalācija līdz 1 kV
- 5 Būvju zibenssardzība un pārspriegumaizsardzība līdz 1 kV

Sertifikāta Nr. 3-00160

Sertifikāta izsniegšanas datums:  
Sertifikāta derīguma termiņš:  
LEEAA Spec. TC lēmums:

2015.gada 30.aprīlis  
beztermiņa  
36. 30.04.2015.

LEEAA Specializētā Certifikācijas centra vad.



I. Straume



## **1.2. Būvprojektēšanas uzsākšanai nepieciešamie dokumenti un materiāli**

2017.gada 20.marta Līguma Nr. 3-25.1/ 8

Par būvprojekta izstrādi  
1.pielikums

### **Projektēšanas uzdevums**

**Stāvlaukuma un piebraucamā ceļa pārbūve Zvejnieku parkā pie administratīvās ēkas  
Sporta ielā 6, Salacgrīvā, Salacgrīvas novads.**

Šis darba uzdevums sniedz pamatnosacījumus būvprojekta izstrādāšanai.

Izstrādāt būvprojektu "Stāvlaukuma un piebraucamā ceļa pārbūve Zvejnieku parkā pie administratīvās ēkas Sporta ielā 6, Salacgrīvā, Salacgrīvas novadā".

**"Pasūtītājs"** nodrošinās "Izpildītāju" ar:

1. Nekustamo īpašumu piederības vai izmantošanas tiesības apliecinājošiem dokumentiem;
2. Topogrāfisko plānu;
3. Pašvaldību institūciju tehniskajiem noteikumiem:
  - SIA "Salacgrīvas ūdens" – ūdensvads un kanalizācija;
  - Salacgrīvas novada domes enerģētiķis – Ielu apgaismojums;

**"Izpildītājs":**

1. Izstrādās būvprojektu "Stāvlaukuma un piebraucamā ceļa pārbūve Zvejnieku parkā pie administratīvās ēkas Sporta ielā 6, Salacgrīvā, Salacgrīvas novadā".
2. Pieprasīs Salacgrīvas novada būvvaldē projektēšanas nosacījumus.
3. Pieprasīs visu pārējo ieinteresēto institūciju tehniskos noteikumus atbilstoši būvatļaujas nosacījumiem.

**Nosacījumi:**

1. Būvprojektā paredzēt bruģētu autostāvvietu pie Zvejnieku parka administratīvās ēkas Dienvidu fasādes. Stāvlaukumā ar atšķirīgas krāsas bruģakmeni iestrādāt stāvvietu zonas.
2. Paredzēt piebraucamā ceļa pārbūvi posmā no gājēju ietves Pērnavas ielā līdz projektējamam stāvlaukumam. Brauktuve atjaunojama ar asfaltbetona segumu.
3. Paredzēt gājēju ietvju esošā seguma nomaiņu uz betona bruģa segumu pie administratīvās ēkas austrumu un rietumu fasādēm.
4. Paredzēt lietussūdens novadīšanu no stāvlaukuma un ēkas jumta notekcaurulēm izstrādājot vertikālo plānu.
5. Būvprojektā jāparedz ierīkot piebraucamā ceļa un stāvlaukuma apgaismojumu.
6. BP labiekārtojamai teritorijai jāparedz atbilstošas konstruktīvās kārtas.
7. BP jānodrošina labiekārtojamās teritorijas sasaiste ar apkārtējo teritoriju.
8. 30 dienu laikā iesniegt būvprojektu minimālajā sastāvā, kas pirms tālākās BP izstrādes saskaņojams ar Pasūtītāju.
9. Visiem veicamajiem darbiem ir jānorāda precīza piesaiste, visā būvprojektā katras lapas apakšā jānorāda būvprojekta nosaukums un adrese.
10. Būvprojekta sējuma "Tehniskās specifikācijas" sagatavošanā jāievēro sekojošais:
  - 10.1. Jānorāda visas prasības katra darbu daudzumu sarakstā minētā darba veikšanai;
  - 10.2. Specifikācijās jālieto atsauces uz VAS "Latvijas Valsts ceļi" izdotajām specifikācijām "Ceļu specifikācijām 2017."

- 10.3. Ja kāds no veicamajiem darbiem “Ceļu specifikācijas 2017” nav pietiekami aprakstīts, tad līdzīgā formātā jāizstrādā papildus specifikācijas;
- 10.4. Specifikācijām jāpievieno visi dokumenti, kuru projektētājs uzskata par nepieciešamiem, lai būvdarbu veicējs realizētu būvprojektu.
11. Būvprojekta sējuma “Darbu uzdevumu saraksts un izmaksu aprēķins” sagatavošanā ir jāievēro sekojošais:
  - 11.1. Veicamos būvdarbus, jāsadala pa atsevišķiem darbu veidiem, ievērojot “Ceļu specifikācijas 2017” rekomendācijas (9.2. pielikums) un darba raksturu tā, lai paveikto apjomu varētu viegli uzmērīt/nomērīt;
  - 11.2. Darbu uzdevumu saraksts un izmaksu aprēķins jānoformē, atbilstoši noteikumiem par Latvijas būvnormatīvu LBN 501-15 “Būvizmaksu noteikšanas kārtība”, MS Excel formātā.
  - 11.3. Pēc atzīmes par projektēšanas nosacījumu izpildi būvatļaujā visas BP projekta daļas jāiesniedz arī PDF formātā. Elektroniskā formātā sējumus “Darbu daudzumu saraksts un izmaksu aprēķins” papildus jāiekļauj arī MS Excel formātā, kas sagatavots atbilstoši noteikumiem par Latvijas būvnormatīvu LBN 501-15 “Būvizmaksu noteikšanas kārtība”. Sējuma grafisko daļu- DGN vai DWG formātā. Informācijai elektroniskajā formātā ir pilnībā jāatbilst attiecīgajai informācijai būvprojekta papīra formātā.
12. Izstrādāto tehnisko dokumentāciju, jāiesniedz papīra formātā 4 eksemplāros, kā arī elektroniski DGN vai DWG formātā.

Salacgrīvas novada domes  
izpilddirektors

K. Ķemers

SIA „Ceļu komforts”  
valdes priekšsēdētājs

E. Leitis





**LATVIJAS REPUBLIKA**  
**SALACGRĪVAS NOVADA DOME**

Reģ.Nr.90000059796, Smilšu ielā 9, Salacgrīva, Salacgrīvas novads, LV – 4033;  
Tālrunis sekretārei: 64 071 973; fakss: 64 071 993; e-pasts: [dome@salacgriva.lv](mailto:dome@salacgriva.lv)

Salacgrīvā,

10.04.2017. Nr. 4-3/398

**SIA "Ceļu komforts"**  
**Beātes iela 23, Valmiera, LV-4201**  
**e-pasts@celukomforts.lv**

**TEHNISKIE NOTEIKUMI**

Tehniskie noteikumi izsniegti pamatojoties uz SIA "Ceļu komforts" 31.03.2017. iesniegumu Nr.45/17 par tehnisko noteikumu izsniegšanu būvprojekta "Stāvlaukuma un piebraucamā ceļa pārbūve Zvejnieku parkā pie administratīvās ēkas Sporta ielā 6, Salacgrīvā, Salacgrīvas novadā" izstrādei.

1. Būvprojektu izstrādāt un noformēt atbilstoši Ministru kabineta 19.08.2014. noteikumu Nr.500 "Vispārīgie būvnoteikumi", "Ceļu specifikācijas 2017" un citu būvniecību regulējošu normatīvo aktu prasībām.
2. Pie būvprojekta izstrādes ievērot Projektēšanas uzdevuma nosacījumus.
3. Pieprasīs visu ieinteresēto institūciju tehniskos noteikumus atbilstoši būvatļaujas nosacījumiem.
4. Stāvlaukuma un Sporta ielas apgaismojuma tehniskie noteikumi.
  - 4.1. Projektēt stāvlaukuma un ielu apgaismojuma līniju Sporta ielā, Salacgrīvā, Salacgrīvas novadā;
  - 4.2. Apgaismojuma līniju projektēt ārpus ielas braucamās daļas;
  - 4.3. Projektā paredzēt alumīnija dzīslu kabeli ar atbilstošu šķēsgriezumu, to saskaņojot ar pasūtītāju;
  - 4.4. Ielu šķērsojumus un veikt pa īsāko iespējamo trajektoriju. Kabelus ievietot aizsargcaurulē. Ja nepieciešams var paredzēt kabelu ieguldīšanu ar caurduri;
  - 4.5. Apgaismojuma halstus projektēt ievērojot vienmērīgus attālumus starp balstiem. Projektā paredzēt no zemes 4,5-6m augstus, cinkotus, koniskus apgaismojuma balstus bez konsolēm;
  - 4.6. Apgaismojumu projektēt ar LED ielu apgaismojuma ķermeņiem – tās saskaņojot ar pasūtītāju. Gaismekļiem jābūt aprīkoti ar barošanas blokiem, kuros ir integrēta Dynadim vai analoga dimēšanas sistēma. Apgaismojuma klase ME5;
  - 4.7. Projekta sastāvā jābūt apgaismojuma aprēķinam atbilstoši norādītajai ielu klasei DIALUX vai RELUX programmā;
  - 4.8. Jauno apgaismojuma līniju pieslēgt pie tuvākās, esošās kabelu sadales Pērnavas ielā, ja nepieciešams, to pārprojektēt uz KS-6 vai KKM-6 sadali;
  - 4.9. Paredzēt seguma atjaunošanu un būvgružu savākšanu;
  - 4.10. Paredzēt koku nociršanu, zaru apzāģēšanu, ja tāda nepieciešama;
  - 4.11. Tehniskā projekta gala versijai jābūt aplūkojamai AUTOCAD vai Bentley Microstation programmā.
  - 4.12. Pirms projekta izstrādes projektētājs vismaz vienu reizi kopā ar pasūtītāju veic objekta apsekošanu dabā un projektētājs iesniedz pasūtītājam saskaņošanai apgaismojuma balstu izvietojuma skici. Skici saskaņo ar Salacgrīvas novada domes enerģētiku.



- 4.13. Projekta izstrādes gaitā radušās neskaidrības saistībā ar ielu apgaismojumu precizēt sazinoties ar Salacgrīvas novada domes enerģētiķi, tālr. 26552180.
5. Būvprojektu saskaņot Salacgrīvas novada domē.

Salacgrīvas novada domes  
izpilddirektors

Kaspars Ķemers

Sagatavoja:

*J. Auziņš*

*t. 26552180*

*B. Veide*

*t. 27363311*





SIA Lattelecom  
 Vienotais reģ. nr. 40003052786  
 PVN nr. LV40003052786

Domāņu ielā 105, Rīga LV 1011  
 Tālrunis: +371 67059200  
 Fakss: +371 67055487

lattelecom@lattelecom.lv  
 www.lattelecom.lv

lattelecom

## TEHNISKIE NOTEIKUMI Nr.

LTN-1283

Cēsis

Datums: 31.03.2017 Pamatojums: Pieteikums, LTN-1283

Pieprasītājs: SIA „Ceļu Komforts”, Beātes iela 23, Valmierā, LV-4201 Kontakttālrunis: 29470503

Zemes kadastra Nr. 6615 001 0033; 6615 001 0035

Objekta adrese: Sporta iela 6, Salacgrīva (Zvejnieku parkā pie administratīvās ēkas)

### Kādam nolūkam izaniegti tehniskie noteikumi:

Stāvlaukuma un piebraucamā ceļa projektēšanai

## TEHNISKO NOTEIKUMU APRAKSTS

Paskaidrojums: Projektēšanai paredzētajā teritorijā atrodas SIA „Lattelecom” sakaru komunikācijas grūti.

### Veicamo darbu apraksts un TN izpildes nosacījumi:

1. Projektā paredzēt SIA „Lattelecom” esošo elektronisko sakaru komunikāciju saglabāšanu un aizsardzību, saskaņā ar LR Aizsargjoslu likumu un LR Elektronisko sakaru likumu.
2. Objektam izstrādāt topogrāfisko plānu un to skatīt SIA „Lattelecom”, Cēsis, Raunas ielā 13. Jūsu pievienotajā topogrāfiskajā plānā nav uzrādīti SIA „Lattelecom” kabeļu precizējumi. Kabelis grūti uz administratīvo ēku ieguldīts citādi.
3. Ja SIA „Lattelecom” kabeļi grūti traucē projekta īstenošanai, izstrādāt tehnisko projektu par kabeļu pārvietošanu, pārslēgšanu. Tiklus projektēt un izbūvēt saskaņā ar SIA „Lattelecom” tehniskajiem standartiem. Pirms tehniskā projekta saskaņošanas nepieciešams noslēgt vienošanos starp SIA „Lattelecom” un pasūtītāju par esošā sakaru tīkla pārvietošanu, pārslēgšanu.
4. Papildinformācijas iegūšanai par kabeļu markām, tilpumiem kontaktēties ar Ivaru Netti, t:29193549, e-pasts: [ivars.nette@lattelecom.lv](mailto:ivars.nette@lattelecom.lv).
5. Tīkla pārslēgšanas darbu veikšana atļauta tikai SIA „Lattelecom” grupas uzņēmumam SIA „Citrus Solutions”. Pārslēgšanas darbu veikšanai, pirms pārvietošanas darbu sākuma, noslēgt līgumu. Par līguma noslēgšanu un konsultācijām vērsties [sadarbib@citrus.lv](mailto:sadarbib@citrus.lv). Tehniskie noteikumi derīgi 1 gadu.

Piezīmes: Saskaņā ar LR likumu „Elektronisko sakaru likums” III nodaļas, 18. panta, 3. apakšpunktu, elektronisko sakaru tīklu pēc nekustamā īpašuma īpašnieka vai valdītāja prasības pārvieto par attiecīgā nekustamā īpašnieka vai valdītāja līdzekļiem.

Augstāk minēto darbu izpildei nepieciešama projekta izstrāde. Projektēšanas un izbūves darbi veicami saskaņā ar SIA Lattelecom tehniskajiem standartiem. Projekta izstrādes gadījumā to saskaņot ar:

SIA „Lattelecom” PPUD ARN Raunas ielā 13, Cēsis, nodotot saskaņotu tīkla pārvietošanas projekta vienu eksemplāru.

Tehniskos noteikumus sagatavoja:  
 SIA Lattelecom pilnvarota persona:

Ivars Nette

64127348

Signature valid



Digitally signed by IVARS NETTE  
 Date: 2017.04.11 15:09:41 EEST

Stāvlaukums un piebraucamais ceļš (Zvejnieku parkā pie administratīvās ēkas).  
 Sporta iela 6, Salacgrīva, Salacgrīvas novads, Kad.apz. 66150010033; 66150010035.



Akciju sabiedrība "Sadale tīkls"

Ziemeļu Kapitālieguldījumu daļa

Vienotais reģ. Nr. 40003857687

Raiņa iela 14, Valmiera, LV-4201, Latvija

Tālr. (+371) 67726000, fakss (+371) 64290363, [www.sadalestikls.lv](http://www.sadalestikls.lv), [st@sadalestikls.lv](mailto:st@sadalestikls.lv)

Valmierā  
06.04.2017. Nr. 30K170-03.07/294  
Uz 31.03.2017. Nr. 46/17

SIA "CEĻU KOMFORTS"  
Beātes ielā 23,  
Valmierā, LV-4201

Par tehniskajiem noteikumiem

### **TEHNISKIE NOTEIKUMI Nr. 129/17** AS „Sadale tīkls” elektroietaišu rekonstrukcijai.

Izstrādājot **“Stāvlaukuma un piebraucamā ceļa pārbūve Zvejnieku parkā” būvprojektu- Sporta ielā 6, Salacgrīvā, Salacgrīvas novadā** ievērot sekojošus nosacījumus:

1. Ievērot Aizsargjoslu likuma, MK noteikumu Nr.574 "Noteikumi par Latvijas būvnormatīvu LBN 008-14 "Inženiertīklu izvietojums", LEK 002, LEK 014, LEK 015 un LEK 049 prasības attiecībā uz AS „Sadale tīkls” īpašumā esošajām 20kV un 0,4kV elektroiekārtām.

2. Vietās, kur pēc projekta esošās 20kV un 0,4kV kabeļlīnijas šķērso citas rekonstruējamās vai jaunizbūvējamās komunikācijas, paredzēt to ievilkšanu aizsargcaurulēs (iečaulošanu). Zem brauktuvēm nodrošināt minimālo kabeļu guldīšanas dziļumu- 1m.

3. Informāciju par AS „Sadale tīkls” īpašumā esošajiem 20kV un 0,4kV tīkliem iespējams iegūt pie Ziemeļu Eksploatācijas daļas Limbažu nodaļas, Salacgrīvas iecirkņa meistara **Vidzemes ielā 8, Salacgrīvā, Salacgrīvas novadā (t.nr.64010831)**.

4. Ja izstrādājot projektu nav iespējams ievērot punkta Nr.1 prasības vai ir iespējama 20kV vai 0,4kV tīklu mehāniska aizskaršana, tad jāparedz to pārcelšana vai rekonstrukcija.

4.1. Lai saņemtu Tehniskos noteikumus konkrētas AS "Sadale tīkls" elektroietaisies pārcelšanai, lūdzam iesniegt iesniegumu par elektroapgādes objekta pārvietošanu. Pamatojoties uz Jūsu iesniegumu tiks izstrādāti atsevišķi Tehniskie noteikumi konkrētas elektroietaisies pārcelšanai vai rekonstrukcijai.

5. Ja nepieciešams jauns elektroenerģijas pieslēgums, vai slodzes izmaiņas projektējamajam objektam, Jums jāiesniedz pieteikums Lietotāja elektrotīkla pieslēgumam vai slodzes izmaiņām.

6. Lai pārbaudītu projekta atbilstību tehniskajām prasībām, dokumentāciju iesniegt izskatīšanai AS „Sadale tīkls” Ziemeļu Eksploatācijas daļas Limbažu nodaļā, Salacgrīvas iecirknī.

7. **Tehniskie noteikumi ir derīgi vienu gadu no to apstiprināšanas dienas.**

Ziemeļu Kapitālieguldījumu daļas vadītājs

Ivo Leoke

Dzintra Lošmane 64010807



LATVIJAS VALSTS  
RADIO UN TELEVĪZIJAS CENTRS

## VAS "Latvijas Valsts radio un televīzijas centrs"

Vienotais reģistrācijas Nr. 40003011203, Ērgļu iela 7, Rīga, LV-1012  
Tālrunis: 67108704, fakss: 67108740, e-pasts: [lvrtc@lvrtc.lv](mailto:lvrtc@lvrtc.lv)

04.04.2017. Nr. 30.04-01/15/00/661

Uz 31.03.2017. Nr. 48/17

SIA "Ceļu komforts"  
"Ežmalas", Plāņu pagasts, Strenču novads, LV-4730  
e-pasts: [info@celukomforts.lv](mailto:info@celukomforts.lv)

### Par tehniskajiem noteikumiem

Būvprojekta "Stāvlaukuma un piebraucamā ceļa pārbūve Zvejnieku parkā pie administratīvās ēkas Sporta ielā 6, Salacgrīvā, Salacgrīvas novadā" izstrādei VAS "Latvijas Valsts radio un televīzijas centrs" tehniskos noteikumus neizvirza.

Šis dokuments parakstīts ar drošu elektronisko parakstu un satur laika zīmogu.

Infrastrukturās attīstības departamenta direktors Ivars Sprīngis

Sudmale 28355625  
[iveta.sudmale@lvrtc.lv](mailto:iveta.sudmale@lvrtc.lv)





## Zemesgrāmatu apliecība

**Limbažu zemesgrāmatu nodaļa**

**Salacgrīvas pilsētas zemesgrāmatas nodaļums Nr. 688**

**Kadastra numurs: 6615 001 0033**

**Pērnavas iela 31, Salacgrīva, Salacgrīvas nov.**

| I.dala 1.iedala                                                                                    |   |                 |                                    |
|---|---|-----------------|------------------------------------|
| Ieraksta Nr.                                                                                       | Nekustams īpašums, servitūti un reālāstas   | Kopīpašuma daļa | Platība lielums                    |
| 1.1.                                                                                               | Nekustamais īpašums sastāv no zemes gabala ar kadastra numuru 6615- 001- 0033.   |                 | 22272 kvr                          |
| 2.1.                                                                                               | Uz zemes gabala atrodas skolas ēka ar internātu un viena palīgceltne.   |                 |                                    |
| <i>Žurnāls Nr. 2579 (1999), lēmuma datums: 11.08.1999, tiesnesis Sandra Vītola</i>                 |   |                 |                                    |
| 3.1.                                                                                               | Uz zemes gabala atrodas katlu māja ar adresi - Salacgrīva, Sporta iela 8   |                 |                                    |
| <i>Žurnāls Nr. 537 (2000), lēmuma datums: 23.02.2000, tiesnesis Sandra Vītola</i>                  |   |                 |                                    |
| 4.1.                                                                                               | Pievienota būve - siltumsūkņu iekārta (kadastra apzīmējums 6615 001 0033 005)   |                 |                                    |
| <i>Žurnāls Nr. 300003038665 (11.05.2011), lēmuma datums: 12.05.2011, tiesnesis Anīta Grīnberga</i> |   |                 |                                    |
| II.dala 1. iedala                                                                                  |   |                 |                                    |
| Ieraksta Nr.                                                                                       | Īpašnieks, personas/nodokļu maksātāja kods, tiesību pamats   | Domājamā daļa   | Summa, par kādu iegūts īpašums(Ls) |
| 1.1.                                                                                               | Īpašnieks: SALACGRĪVAS PILSĒTAS PAŠVALDĪBA, nodokļu maksātāja kods 90000059796.   | 1               |                                    |
| 2.1.                                                                                               | Īpašuma tiesības nostiprinātas uz zemi un ēkām.Īpašuma kadastrālā vērtība: zeme bez novērtējuma, ēkas un būves - 111837,-lati.   |                 |                                    |
| 3.1.                                                                                               | Pamats: Salacgrīvas pilsētas domes 1999. gada 22. jūnija uziņa Nr.18/1003 par nekustamo īpašumu, 1991. gada 11. jūnija Limbažu rajona 19.sasaukuma TDP 12.sesijas lēmums Nr.124.1999.gada 11.augusta Salacgrīvas pilsētas domes izziņa Nr.20/1202, 1999. gada 19. maija akts par internāta pieņemšanu ekspluatācijā. |                 |                                    |
| <i>Žurnāls Nr. 2579 (1999), lēmuma datums: 11.08.1999, tiesnesis Sandra Vītola</i>                 |   |                 |                                    |
| 4.1                                                                                                | Īpašnieks: SALACGRĪVAS PILSĒTAS PAŠVALDĪBA, nodokļu maksātāja kods 90000059796.   | 1               |                                    |
| <b>Grozīts</b>                                                                                     |   |                 |                                    |
| 5.1.                                                                                               | Īpašuma tiesības nostiprinātas uz ēku. Vērtība-2966,-lati.   |                 |                                    |
| 6.1.                                                                                               | Pamats: 1999. gada 24. novembra akts par ēkas pieņemšanu ekspluatācijā.   |                 |                                    |
| <i>Žurnāls Nr. 537 (2000), lēmuma datums: 23.02.2000, tiesnesis Sandra Vītola</i>                  |   |                 |                                    |
| 7.1.                                                                                               | Grozīt ierakstu Nr. 4.1 (žurnāla Nr. 537, 2000) un izteikt šādā redakcijā:<br>Īpašnieks: Salacgrīvas novada pašvaldība, nodokļu maksātāja kods 90000059796.   |                 |                                    |
| 7.2.                                                                                               | Pamats: 2008.gada 31.decembra Administratīvo teritoriju un apdzīvoto vietu likuma pārejas noteikumu 13.punkts, 2010.gada 24.novembra akts par siltumsūkņa iekārtas pieņemšanu ekspluatācijā.   |                 |                                    |

Stāvlaukums un piebraucamais ceļš (Zvejnieku parkā pie administratīvās ēkas).  
Sporta iela 6, Salacgrīva, Salacgrīvas novads, Kad.apz. 66150010033; 66150010035.





| II.daļa 1. iedaļa                                                                          |               |                                    |
|--------------------------------------------------------------------------------------------|---------------|------------------------------------|
| Īpašnieks, personas/nodokļu maksātāja kods, tiesību pamats                                 | Domājamā daļa | Summa, par kādu iegūts īpašums(Ls) |
| Žumāls Nr. 300003038665 (11.05.2011), lēmuma datums: 12.05.2011, tiesnesis Anita Grīnberga |               |                                    |

Kancelejas nodeva Ls 15,00 samaksāta

Žumāla Nr. 300003038665, datums 11.05.2011., lēmuma datums: 12.05.2011.

Zemesgrāmatu nodaļas tiesnesis:

Zemesgrāmatu apliecības satur nodalījumā spēkā esošos ierakstus un atzīmes



Anita Grīnberga



**LATVIJAS REPUBLIKA  
LIMBAŽU RAJONA TIESAS  
ZEMESGRĀMATU NODAĻA**

Rīgas iela 16, Limbaži, LV-4001,  
tālrunis: 64070733, fakss: 64070664, e-pasts: limbazi@zemesgramata.lv

Limbažos

24.02.2012.

Nr.1-11/110

### Nodalījuma noraksts

**Limbažu zemesgrāmatu nodaļa**  
**Salacgrīvas pilsētas zemesgrāmatas nodalījums Nr. 292**  
**Kadastra numurs: 6615 001 0035**  
**Sporta iela 4, Salacgrīva, Salacgrīvas novs.**

| I.daļa 1.iedaļa  |   | Dom. daļa | Platība, lielums |
|------------------|---|-----------|------------------|
| Nr.p.k.          | Nekustams īpašums, servitūti un reālāstas   |           |                  |
| 1.1.             | Nekustamais īpašums sastāv no ēkām un būvēm:<br>Sporta ielā 4 - estrādes ēka ar tribīnēm, tualete, trīs tirdzniecības kioski.<br>Sporta ielā 6 - sporta komplekss ar tribīni, informatoru māja, sūkņu māja, tualete. |           |                  |
|                  | <i>Grozīts</i>   |           |                  |
| 2.1.             | Atzīme - ēkas un būves saistītas ar zemes gabalu Salacgrīvā,<br>Sporta ielā 4/6, zemes gabala platība 133205 kvm, kadastra numurs 6615010002.<br>Zemes īpašuma tiesības nav noskaidrotas.                            |           |                  |
|                  | <i>Dzēsts</i>   |           |                  |
|                  | <i>Žurnāls Nr. 1 (1998), lēmuma datums: 02.01.1998, tiesnesis Sandra Vītola</i>   |           |                  |
| 3.1.             | Nekustamais īpašums sastāv no zemes gabala ar kadastra numuru 6615- 001- 0035.   |           | 133205<br>kvm    |
|                  | <i>Žurnāls Nr. 3200 (1999), lēmuma datums: 04.10.1999, tiesnesis Sandra Vītola</i>   |           |                  |
| 4.1.             | Grozīts ieraksts Nr. 1.1 (žurnāla Nr. 1, 1998) un izteikts šādā redakcijā:   |           |                  |
| 4.2.             | Estrādes ēka (kadastra apzīmējums 6615 001 0035 001).   |           |                  |
| 4.3.             | Palīgēka - tualete (kadastra apzīmējums 6615 001 0035 002).   |           |                  |
| 4.4.             | Tirdzniecības kiosks (kadastra apzīmējums 6615 001 0035 003).   |           |                  |
| 4.5.             | Tirdzniecības kiosks (kadastra apzīmējums 6615 001 0035 005).   |           |                  |
| 4.6.             | Sporta komplekss (kadastra apzīmējums 6615 001 0035 006).   |           |                  |
| 4.7.             | Informatoru ēka (kadastra apzīmējums 6615 001 0035 007).   |           |                  |
| 4.8.             | Sūkņu ēka (kadastra apzīmējums 6615 001 0035 008).   |           |                  |
| 4.9.             | Palīgēka - tualete (kadastra apzīmējums 6615 001 0035 009).   |           |                  |
|                  | <i>Žurnāls Nr. 300002706113 (15.07.2009), lēmuma datums: 29.07.2009, tiesnesis Sandra Vītola</i>   |           |                  |
| 5.1.             | Pievienota būve - 2 tenisa korti (kadastra apzīmējums 6615 001 0035 011).   |           |                  |
|                  | <i>Žurnāls Nr. 300002724791 (20.08.2009), lēmuma datums: 28.08.2009, tiesnesis Anita Grinberga</i>   |           |                  |
| 6.1.             | Mainīta īpašuma adrese no "Sporta iela 4/6" uz "Sporta iela 4".   |           |                  |
|                  | <i>Žurnāls Nr. 300003070673 (14.07.2011), lēmuma datums: 18.07.2011, tiesnesis Anita Grinberga</i>   |           |                  |
| I.daļa 2. iedaļa |   | Dom. daļa | Platība, lielums |
| Nr.p.k.          | No nekustama īpašuma atdalītie zemes gabali, servitūti un reālāstu pārgrozījumi un dzēsumi   |           |                  |

Stāvlaukums un piebraucamais ceļš (Zvejnieku parkā pie administratīvās ēkas).  
Sporta iela 6, Salacgrīva, Salacgrīvas novads, Kad.apz. 66150010033; 66150010035.



| I.daļa 2. iedaļa |                                                                                            |           |                  |
|------------------|--------------------------------------------------------------------------------------------|-----------|------------------|
| Nr.p.k.          | No nekustama īpašuma atdalītie zemes gabali, servitūti un reālāstu pārgrozījumi un dzēsumi | Dom. daļa | Platība, lielums |

1.1. 1.daļas 1.iedaļā ierakstīto atzīmi Nr. 2 dzēst.

Pamats: Salacgrīvas pilsētas domes 1999. gada 10. septembra uzziņa Nr.18/1370 par nekustamo īpašumu.

*Žurnāls Nr. 3200 (1999), lēmuma datums: 04.10.1999, tiesnesis Sandra Vītola*

| II.daļa 1. iedaļa |                                                            |           |            |
|-------------------|------------------------------------------------------------|-----------|------------|
| Nr.p.k.           | Īpašnieks; personas/nodokļu maksātāja kods, tiesību pamats | Dom. daļa | Summa (Ls) |

1.1. Īpašnieks: SALACGRĪVAS AKCIJU SABIEDRĪBA "BRĪVAIS VILNIS", nodokļu maksātāja kods 40003056186

1

2.1. Īpašuma tiesības nostiprinātas uz ēkām un būvēm.

61655,00

3.1. Pamats: 1997. gada 24. janvāra akts par ēku nodošanu ekspluatācijā.

*Žurnāls Nr. 1 (1998), lēmuma datums: 02.01.1998, tiesnesis Sandra Vītola*

4.1. Īpašnieks: SALACGRĪVAS PILSĒTAS PAŠVALDĪBA, nodokļu maksātāja kods 90000059796

1

*Grozīts*

5.1. Īpašuma tiesības nostiprinātas uz ēkām un būvēm.

15300,00

6.1. Pamats: 1999. gada 7. janvāra pirkuma-pārdevuma līgums ar reģ.Nr.127.

7.1. SALACGRĪVAS AKCIJU SABIEDRĪBAI "BRĪVAIS VILNIS" īpašuma tiesības izbeigušās.

0

*Žurnāls Nr. 3199 (1999), lēmuma datums: 04.10.1999, tiesnesis Sandra Vītola*

8.1. Īpašnieks: SALACGRĪVAS PILSĒTAS PAŠVALDĪBA, nodokļu maksātāja kods 90000059796

1

9.1. Īpašuma tiesības nostiprinātas uz zemi.

10.1. Pamats: Salacgrīvas pilsētas domes 1999. gada 10. septembra uzziņa Nr.18/1370 par nekustamo īpašumu.

*Žurnāls Nr. 3200 (1999), lēmuma datums: 04.10.1999, tiesnesis Sandra Vītola*

11.1. Grozīts ieraksts Nr. 4.1 (žurnāla Nr. 3199, 1999) un izteikts šādā redakcijā:

11.2. Īpašnieks: Salacgrīvas novada pašvaldība, nodokļu maksātāja kods 90000059796.

11.3. Pamats: Administratīvo teritoriju un apdzīvoto vietu likuma Pārejas noteikumu 13.punkts, 2009.gada 29. jūlija Kadastra izziņa Nr.11-06V4/656, 2009.gada 2. jūlija būvvaldes izziņa Nr.5/2009-j.

*Žurnāls Nr. 300002706113 (15.07.2009), lēmuma datums: 29.07.2009, tiesnesis Sandra Vītola*

12.1. Pamats būves pievienošanai: 2005.gada 9. jūnija akts par tenisa kortu pieņemšanu ekspluatācijā.

*Žurnāls Nr. 300002724791 (20.08.2009), lēmuma datums: 28.08.2009, tiesnesis Anīta Grīnberga*

13.1. Pamats: Pamats: 2011.gada 16.februāra Salacgrīvas novada domes lēmums Nr.91.

*Žurnāls Nr. 300003070673 (14.07.2011), lēmuma datums: 18.07.2011, tiesnesis Anīta Grīnberga*

| II.daļa 2. iedaļa |   |  |  |
|-------------------|---|--|--|
| Nr.p.k.           | Atzīmes par maksātspēju, piedziņas vērsanu, aizliegumiem, pārmantnieku iecelšanu un mantojuma līgumiem |  |  |

1.1. Atzīme - noteikts aizliegums bez LR Finanšu ministrijas, nodokļu maksātāja kods 90000014724, rakstiskas piekrišanas nekustamu īpašumu atsavināt, dāvināt, sadalīt un apgrūtināt ar lietu tiesībām.

*Dzēsts*

*Žurnāls Nr. 300000114410 (11.10.2001), lēmuma datums: 12.10.2001, tiesnesis Līgita Vecauziņa*

2.1. Līdz ar Latvijas Republikas Finanšu ministrija, nodokļu maksātāja kods 90000014724 labā nostiprinātās hipotēkas dzēšanu, atzīmi iedaļā ar Nr. 1.1 (žurnāla Nr. 300000114410, 11.10.2001) dzēst.

*Žurnāls Nr. 300001557639 (26.07.2006), lēmuma datums: 14.08.2006, tiesnesis Sandra Vītola*

| III.daļa 1. iedaļa |                                                 |  |                  |
|--------------------|-------------------------------------------------|--|------------------|
| Nr.p.k.            | Lietu tiesības, kas apgrūtinā nekustamu īpašumu |  | Platība, lielums |

1.1. Atzīme - Rīgas jūras līča 300 m aizsargjosla.

*Žurnāls Nr. 3200 (1999), lēmuma datums: 04.10.1999, tiesnesis Sandra Vītola*

2.1. Nostiprinātas nomas tiesības uz zemi līdz 2049.gada 17.oktobrim. Nomnieks: SIA "BALTHANSA", nodokļu maksātāja kods 46603002449

33436 kvm





Lapa 3 (3)

III.daļa 1. iedaļa  
Lietu tiesības, kas apgrūtina nekustamu īpašumu

Nr.p.k. Platība, lielums

Pamats: 1999. gada 18. oktobra zemes nomas līgums, 2000. gada 19. aprīļa vienošanās pie 1999.gada 18.oktobra zemes nomas līguma, 2000. gada 9. februāra zemes robežu plāns.

Dzēsts

Žurnāls Nr. 165 (2001), lēmuma datums: 24.01.2001, tiesnesis Sandra Vītola

3.1. Nostiprināta nomas tiesība uz zemi uz 49 gadiem.

33436 kvm

Nomnieks: PBLC, Sabiedrība ar ierobežotu atbildību, nodokļu maksātāja kods 40003251443.

Pamats: 2001. gada 24. oktobra zemes nomas līgums Nr.42.01.

Dzēsts

Žurnāls Nr. 300000216857 (18.03.2002), lēmuma datums: 25.03.2002, tiesnesis Sandra Vītola

III.daļa 2. iedaļa  
Pārgrozījumi 1. iedaļas ierakstos, ierakstu un pārgrozījumu dzēsumi

Nr.p.k. Platība, lielums

1.1. Dzēsts 1. iedaļas ieraksts Nr. 2.1 (žurnāls Nr. 165, 2001).

Pamats: 2001. gada 12. decembra A/S "Balthansa" nostiprinājuma lūgums reģ. Nr.8822, 2001. gada 12. decembra Salacgrīvas pilsētas pašvaldības nostiprinājuma lūgums, 2001. gada 12. decembra akts par nomas līguma izbeigšanu.

Žurnāls Nr. 300000168051 (18.12.2001), lēmuma datums: 20.12.2001, tiesnesis Līgita Vecauziņa

2.1. Dzēsts 1. iedaļas ieraksts Nr. 3.1 (žurnāls Nr. 300000216857, 18.03.2002).

Pamats: 2007.gada 13. novembra vienošanās Nr.8-2.1/23 par 2001.gada 24.oktobra nomas līguma Nr.42.01. izbeigšanu.

Žurnāls Nr. 300002312051 (27.11.2007), lēmuma datums: 03.12.2007, tiesnesis Anīta Grinberga

IV.daļa 1.,2. iedaļa  
Kādas tiesības un tās pamats

Nr.p.k. Summa (Ls)

1.1. Nostiprināta kā pirmā hipotēka (arī nodalījumos Nr. 34, 151, 225, 234, 235, 246, 247, 267, 300, 339, 357, 505, 639, 659, 694, 712, 720, 721, 732, 733, 740, 741, 774, 800, 801, 802, 803, 804, 805, 890, 897, 898, 899, 987, 995).

Procentu likme: 1% gadā no aizdevuma atlikuma un par Valsts galvojuma apkalpošanu 0.1 % gadā no aizdevuma atlikuma.

Līgumsods: 0,1 % par katru kavējuma dienu.

Samaksas termiņš - saskaņā ar 2000.gada 18.decembra galvojuma līgumu Nr.92A001 un 2000.gada 22.decembra līgumu Nr.92A002 par valsts galvojuma apkalpošanu.

Kreditors: LR Finanšu ministrija, nodokļu maksātāja kods 90000014724.

Pamats: 2000. gada 5. decembra kredītlīgums Nr.26/2000, 2000. gada 22. decembra hipotēkas līgums Nr.92A003.

Dzēsts

Žurnāls Nr. 300000114410 (11.10.2001), lēmuma datums: 12.10.2001, tiesnesis Līgita Vecauziņa

IV.daļa 4.,5. iedaļa  
Kādu dzēsumi pilnībā vai daļēji

Nr.p.k. Summa (Ls)

1.1. Dzēsta hipotēka (1., 2. iedaļas ieraksts Nr. 1.1, žurnāls Nr. 300000114410, 11.10.2001).

Pamats: 2006. gada 12. jūlija vienošanās protokols pie 2000.gada 22.decembra hipotēkas līguma Nr.92A003.

Žurnāls Nr. 300001557639 (26.07.2006), lēmuma datums: 14.08.2006, tiesnesis Sandra Vītola

Citi ieraksti datās un iedaļās nav.  
Noraksts pareizs.

Zemesgrāmatu nodaļas priekšnieks  
24.02.2012






### **1.3. Zemes gabala inženierizpētes materiāli (kopijas)**

Stāvlaukums un piebraucamais ceļš (Zvejnieku parkā pie administratīvās ēkas).  
Sporta iela 6, Salacgrīva, Salacgrīvas novads, Kad.apz. 66150010033; 66150010035.

| Pazemes komunikāciju saskaņojumi |                                                               |          |           |            |          |
|----------------------------------|---------------------------------------------------------------|----------|-----------|------------|----------|
| Eksplikācija                     | Saskaņojošā organizācija                                      | Paraksts | Datums    | Pārstāvis  | Piezīmes |
| Elektrības kabeļi                | AS "Sadales tīkls" Ziemeļu ekspluatācijas daļa Limbažu nodaļa | paraksts | 29.03.17. | J. Kalniņš |          |
| Sakari                           | SIA "Lattelecom"                                              | paraksts | 31.03.17. | I.Nette    |          |
| Apgaisme, ST                     | Salacgrīvas novada dome                                       | paraksts | 10.03.17. | J. Auziņš  |          |
| UKT                              | SIA "Salacgrīvas ūdens"                                       | paraksts | 10.03.17. | K.Krūmiņš  |          |
| Pašvaldība                       | Salacgrīvas novada dome                                       | paraksts | 10.03.17. | K.Ķemers   |          |

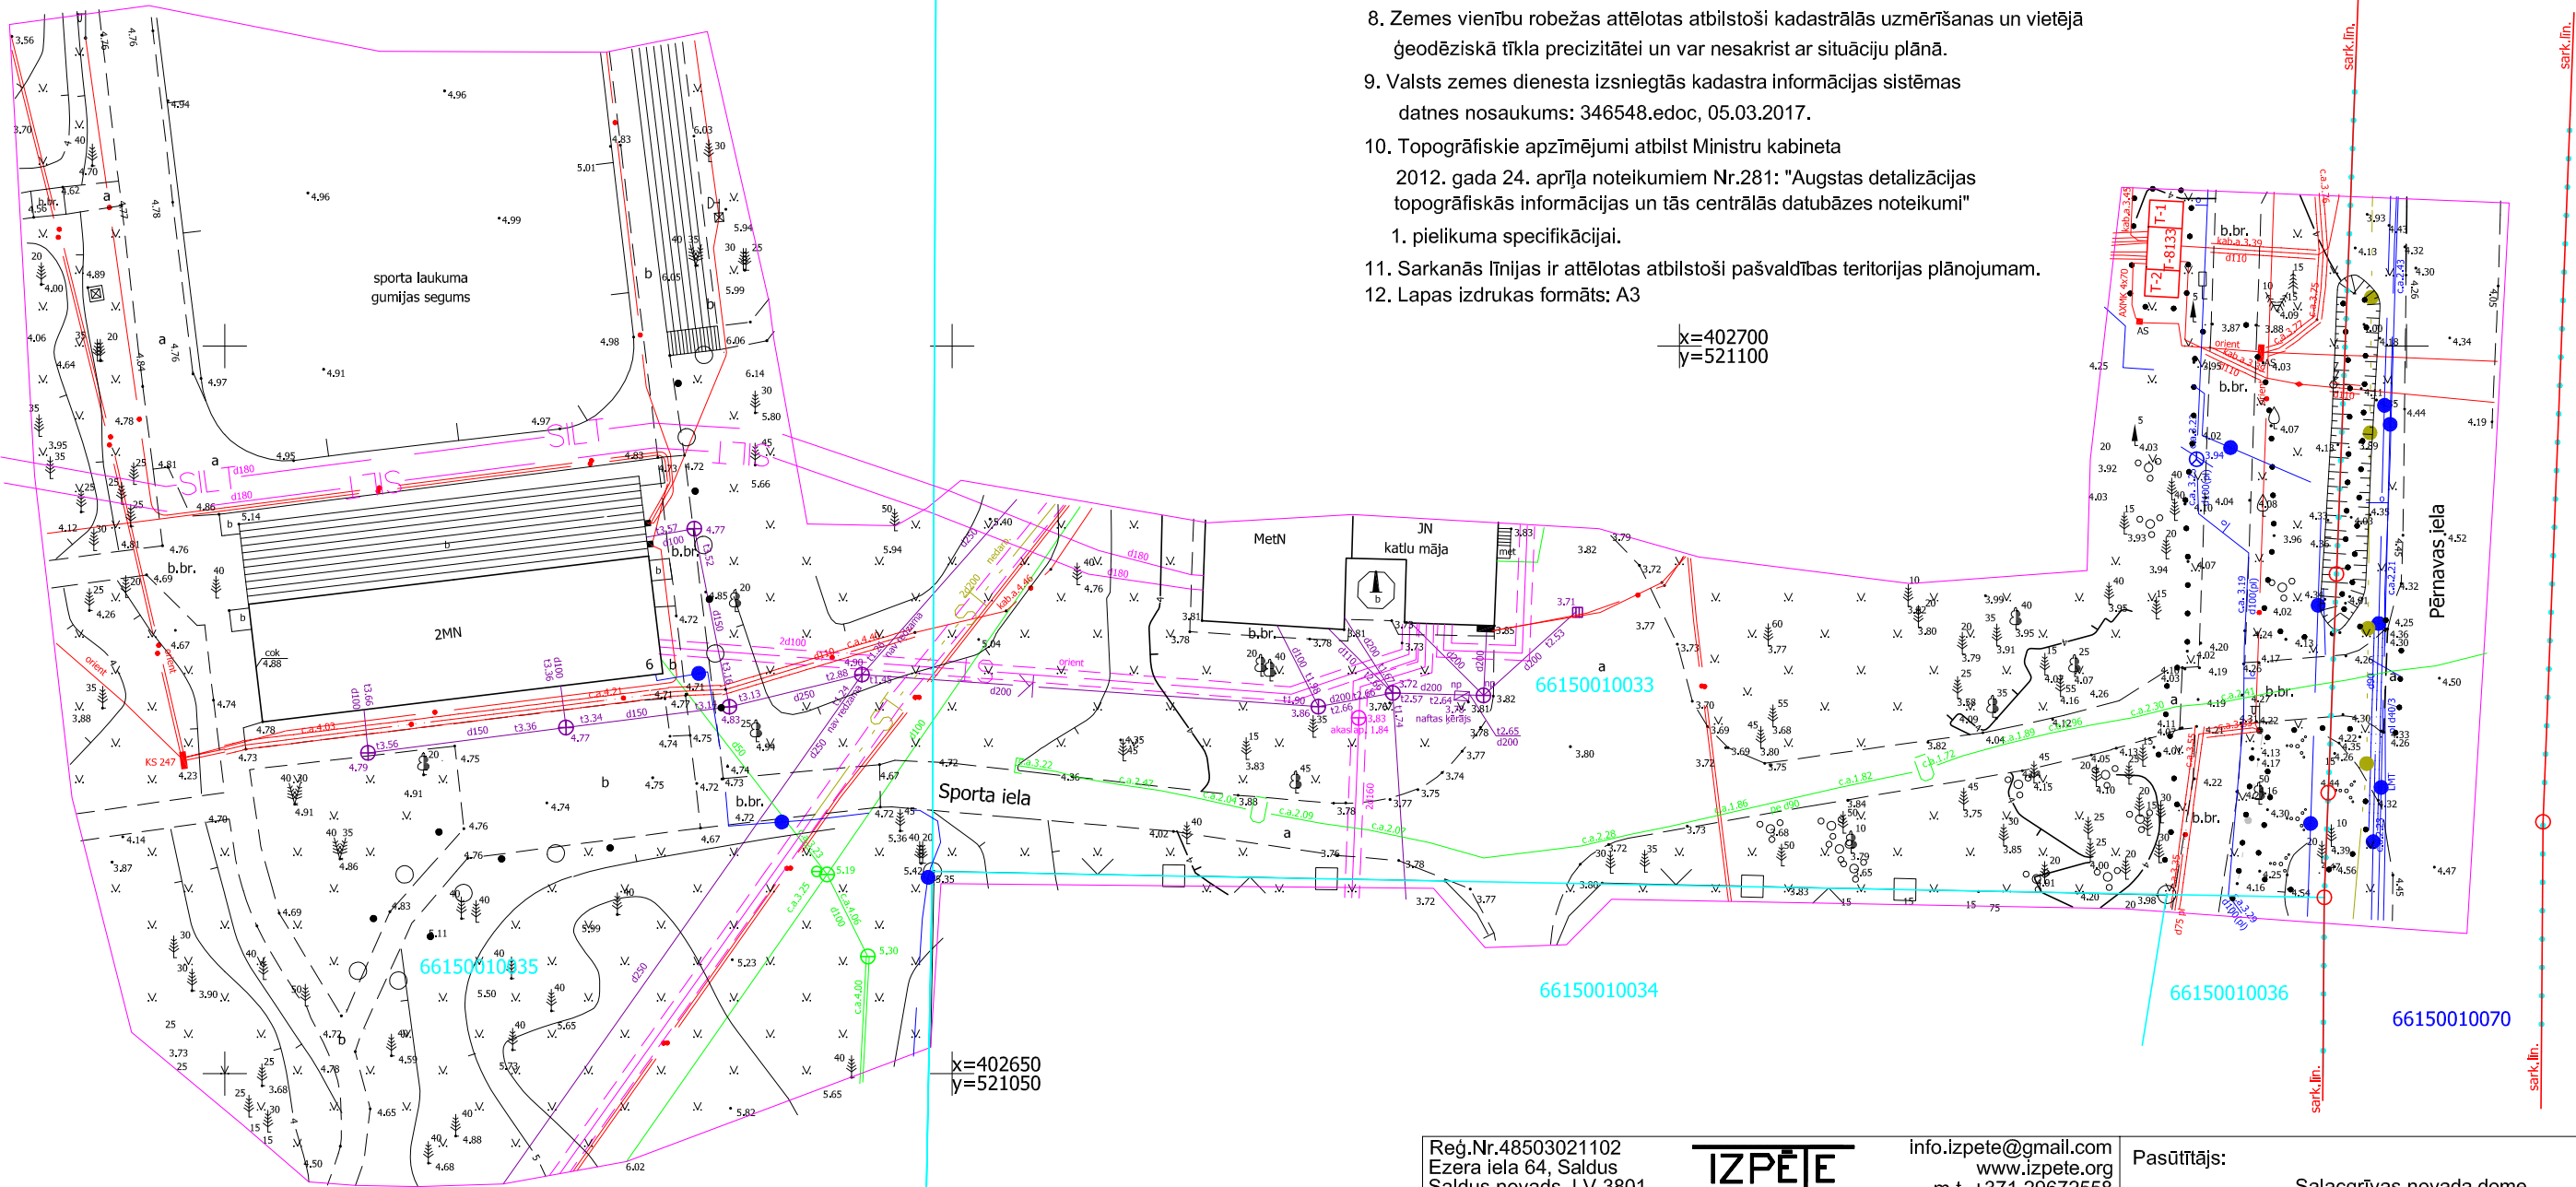

- Piezīmes.
- Plāns sastādīts LKS 92 koordinātu sistēmā, mēroga koeficients 0.999605.
  - Augstuma atzīmes Latvijas normālo augstumu sistēmā (LAS-2000,5).
  - Izmantoti profesionālās GPS ierīces "Pentax G3100-R1" RTK režīmā (bāzes stacija "Limbaži") uzmērīti punkti.
  - Uzmērīts 2017. gada 1. martā.
  - Uzmērītā platība 0.75 ha.
  - Pazemes komunikācijas apsekotas dabā un saskaņotas ar ekspluatējošām organizācijām.
  - Kadastra informācija atbilst VZD kadastra kartei.
  - Zemes vienību robežas attēlotas atbilstoši kadastrālās uzmēršanas un vietējā ģeodēziskā tīkla precizitātei un var nesakrist ar situāciju plānā.
  - Valsts zemes dienesta izsniegtās kadastra informācijas sistēmas datnes nosaukums: 346548.edoc, 05.03.2017.
  - Topogrāfiskie apzīmējumi atbilst Ministru kabineta 2012. gada 24. aprīļa noteikumiem Nr.281: "Augstas detalizācijas topogrāfiskās informācijas un tās centrālās datubāzes noteikumi"
  - pielikuma specifikācijai.
  - Sarkanās līnijas ir attēlotas atbilstoši pašvaldības teritorijas plānojumam.
  - Lapas izdrukas formāts: A3

|                                                                       |                                              |                                                                                       |             |                                                               |                  |                                            |       |
|-----------------------------------------------------------------------|----------------------------------------------|---------------------------------------------------------------------------------------|-------------|---------------------------------------------------------------|------------------|--------------------------------------------|-------|
| Reģ.Nr.48503021102<br>Ezera iela 64, Saldus<br>Saldus novads, LV-3801 |                                              |  |             | info.izpete@gmail.com<br>www.izpete.org<br>m.t. +371 29672558 |                  | Pasūtītājs:<br><br>Salacgrīvas novada dome |       |
| Amats                                                                 | V.Uzvārds                                    | Paraksts                                                                              | Datums      | Objekts:<br><br>Sporta iela 6, Salacgrīva, Salacgrīvas novads |                  |                                            |       |
| Direktors                                                             | U.Lehtla-Frolovs                             |                                                                                       | 01.03.2017. |                                                               |                  |                                            |       |
| Ģeodēzists                                                            | Sertifikāts<br>Nr.BC-296<br>U.Lehtla-Frolovs |                                                                                       | 01.03.2017. |                                                               |                  |                                            |       |
| Ģeodēzists                                                            | K.Lehtla                                     |                                                                                       | 01.03.2017. |                                                               |                  |                                            |       |
| Projektu vadītājs                                                     | J.Lehtla                                     |                                                                                       | 01.03.2017. | Topogrāfiskais plāns                                          |                  |                                            | lapas |
| Ģeodēzists                                                            | V.Dūdelis                                    |                                                                                       | 01.03.2017. | M 1:500                                                       | Reģ.Nr. T17/0496 |                                            | 1     |

Uzmanību!  
Plāns sastādīts Latvijas normālo augstumu sistēmā epochā 2000,5 (LAS-2000,5).





## **1.4.Skaidrojošs apraksts.**

### **Ievads**

#### **Projektētājs:**

- SIA "CEĻU KOMFORTS" (Būvkomersanta reģistrācijas apliecība Nr.3330-R).

#### **Būvprojekta vadītājs:**

- Edgars Leitis - LBS būvprakses sertifikāts Nr. 3-00835.

#### **Būvprojekta arhitektūras daļas teritorijas sadaļas „TS” vadītājs:**

- Edgars Leitis - LBS būvprakses sertifikāts Nr. 3-00835.

#### **Būvprojekta Inženierisīnājumu daļas lietus ūdens kanalizācijas ārējo tīklu sadaļas “LKT” vadītājs:**

- Vilhelms Silanžs - sertifikāts Nr. 3-01056.

#### **Būvprojekta Inženierisīnājumu daļas elektroapgādes ārējo tīklu sadaļas „ELT” vadītājs:**

- Artūrs Miezītis - sertifikāts Nr. 3-00160.

#### **Projektēšanas līgums:**

- Projekts, izstrādāts pamatojoties uz SIA „Ceļu komforts” un Salacgrīvas novada domes abpusēji noslēgto uzņēmuma līgumu.

#### **Projektēšanas darbi veikti saskaņā ar:**

- Pasūtītāja projektēšanas darba uzdevumu;
- Tehniskajiem noteikumiem;
- Latvijas Valsts standartiem un citiem spēkā esošajiem normatīvajiem dokumentiem.

#### **Pielietotās datorprogrammas:**

- Microsoft Office;
- Autodesk AutoCAD;
- Autodesk Civil3D.

#### **Piesaistes un mērvienības:**

- Uzmērīšana un projektēšana veikta LKS92 koordinātu sistēmā un Latvijas normālo augstumu sistēmā epochā 2000,5 (LAS-2000,5).
- Izmēri doti metros (m), slīpumi - procentos (%), (ja nav norādīta cita mērvienība).
- Topogrāfisko plānu uzmērījis SIA „IZPĒTE” 2016. gada martā.

#### **Būves klasifikācijas kods:**

- 21120101 (Ielas, ceļi un laukumi ar cieto segumu)



## **Vispārīgie norādījumi**

Darbi veicami atbilstoši „Ceļu specifikācijas 2017” prasībām.

Būvdarbi veicami sekojošā darbu secībā:

- sagatavošanās darbi;
- zemes darbi;
- inženierkomunikāciju aizsardzības un izbūves darbi;
- segas konstrukciju izbūve;
- labiekārtošanas darbi un apzaļumošana;

Citi norādījumi:

- Pirms būvdarbu uzsākšanas izsaukt visu ieinteresēto organizāciju pārstāvjus, lai uz vietas precizētu esošo inženiertīklu atrašanās vietas un dziļumus. Būvdarbu laikā nodrošināt esošo inženiertīklu aizsardzību un nostiprināšanu.
- Būvdarbu veicējam ievērot darbu tehnoloģiju augošu koku tuvumā.
- Izmantot Latvijā sertificētus materiālus, kas atbilst Latvijas vai ekvivalentu standartu un normatīvo aktu prasībām.
- Būvdarbu veicējam ievērtēt būvniecības kalendāro laika periodu un nepieciešamības gadījumā paredzēt papildus darbus, kas var rasties būvniecībai nelabvēlīgu laika apstākļu dēļ (sasaluma periods, virsūdeņu vai grunts ūdeņu strauja pieplūšana u.c.).
- Būvdarbu veicējam ievērtēt darbu tehnoloģiju tiešā ēku tuvumā. Ņemt vērā ēku tehnisko stāvokli un vecumu. Blīvēšanu ēku tiešā tuvumā veikt izmantojot bezvibrāciju un citas saudzējošas blīvēšanas tehnoloģijas.
- Ja izbūves laikā stājas spēkā standartu un normatīvo dokumentu aktuālās redakcijas, darbus veikt atbilstoši spēkā esošajām.
- Visi demontētie derīgie materiāli (betona bruģis, ceļa zīmes u.c) nododami pasūtītājam un novietojami pasūtītāja norādītajā vietā
- Darbu veicējam pirms būvniecības piedāvājuma tāmes sagatavošanas iepazīties ar visu būvprojektu kopumā un apsekojot to dabā.
- Darbu veicējam ievērtēt horizontālās un vertikālās nospraušanas izmaksas, izmantojot projekta plānojuma digitālo failu \*.dwg formātā, LKS92 koordināšu sistēmā.

### **Esošās situācijas raksturojums.**

#### **Vispārējs raksturojums:**

Pārbūvējamais stāvlaukums un piebraucamais ceļš atrodas Salacgrīvā, Salacgrīvas novadā, Zvejnieku parka teritorijā. Pārbūvējamais stāvlaukums un piebraucamais ceļš kalpo kā piebraucamais ceļš sporta, katlumājas un atpūtas kompleksam.



Skats no uz piebraucamo ceļu.

Piebraucamā ceļa esošais asfaltbetona brauktuves platums svārstās no 3.0m līdz 4.0m, platums laukumā līdz 20.0m. Apgaismojums piebraucamā ceļa posmā nav.



Skats uz piebraucamo ceļu un stāvlaukumu.





Skats uz stāvlaukumu.

Piebraucamā ceļa asfaltbetona segas virskārtas stāvoklis ir daļēji apmierinošs, savukārt esošā stāvlaukuma dzelzsbetona plātņu segums ir neapmierinošā stāvoklī. Esošais laukums ir veidots no lielām betona flīzēm, kas laika gaitā ir izcilājušās, radot ne visai patīkamu skatu un pārvietošanos.

Esošā situācijā lietus ūdens atvade ir vajēja, pa reljefu.

### **Projekta tehniskais risinājums.**

#### **Projekta risinājumu vispārējs apraksts:**

Projekta pamatuzdevums – Veikt piebraucamā ceļa un laukuma seguma atjaunošanu un izbūvēt esošo ietvju turpinājumus.

Projektā piebraucamais ceļš paredzēts ar asfalta segumu, bet stāvlaukuma piebraucamais ceļš un stāvlaukums paredzēts no bruģakmens seguma. Ietvju turpinājumi no bruģakmens seguma.

Veicot pārbūvi, ņemta vērā esošā situācija ar mašīnu novietošanu laukumā un piebraucamā ceļa malā (zālāja zonā) un laukumā pie katlu mājas. Plānoto stāvvietu skaits – 18 gab. Ietves paredzētas ar betona bruģa segumu 6cm un 8cm (iespēja pārvietoties ar transportu) biezumā, tās veidojot līdzīgā bruģa rakstā kā ietvēm, savienojot ar stāvlaukumu.

Projektā paredzēta lietus ūdens atvade pa posmiem, piebraucamā ceļa posmā lietus ūdens atvade paredzēta pa reljefu, stāvlaukuma zonā lietus ūdeni paredzēts savākt lietus ūdens betona teknē un ievadīt uztvērējākā – gūlijā, aizvadot to uz lietus ūdens infiltrācijas skatoku zaļajā zonā.

Projektā paredzēts esošo sakaru un elektrības kabeļu čaulošana, nepieciešamības gadījumā tos padziļinot, kā arī esošo sadzīves kanalizācijas aku vāku nomaiņa uz "peldošā tipa" un regulēšana projektētā seguma līmenī.

Projektā paredzēts izbūvēt jaunu apgaismojumu piebraucamajam ceļam un stāvlaukumam.



#### Horizontālā plānojuma galvenie dati (sīkāk skatīt grafiskajā daļā):

Nemot vērā ielas nodalījuma joslas un zemes robežu ierobežojumus, brauktuves un nomaļu platums izvēlēts atbilstoši esošajai situācijai.

- Piebraucamā ceļa platums - 4.0m;
- Piebraucamā ceļa stāvlaukumam platums - 4.5m;
- Ietves platums – 1.8m – 5.4m;
- Ielas betona apmales 100.30.15 - izbūvējamas uz betona C30/37 un šķembu pamata. (Izbūves vietas skatīt rasējumu lapās);
- Ielas betona apmales 100.22.15 - izbūvējamas uz betona C30/37 un šķembu pamata. (Izbūves vietas skatīt rasējumu lapās);
- Betona apmales 100.20.08 - izbūvējamas uz betona C30/37 un šķembu pamata. (Izbūves vietas skatīt rasējumu lapās).
- Betona teknes 100.12.30 - izbūvējamas uz betona C30/37 un šķembu pamata. (Izbūves vietas skatīt rasējumu lapās).
- Citi norādījumi :
  - ⇒ Objekta izspaušanu dabā LKS 92 koordināšu sistēmā veikt atbilstoši un izmantojot projekta plānojuma digitālo failu (\*.dwg).
  - ⇒ Gūlīju izbūves vietās teknes malas zāgēt slīpumā, ne lielākā par 30 grādiem, lai neveidotos asas kantes brauktuves malās, gūlīju un tekņu saslēgumu vietās.

#### Vertikālā plānojuma galvenie dati: (sīkāk skatīt projekta grafiskajā daļā):

- Šķērskritums iebraktuvei – 0.7-2.0%;
- Šķērskritums ietvei - 2.0%;
- Apmales 100.30.15 augstums pret brauktuvi- +12cm;
- Betona apmales 100.30.15 (guļus) augstums pret brauktuvi- +0cm;
- Apmales 100.30.15 augstums pret ietvi, zālienu – 8-12cm;
- Apmales 100.22.15 augstums pret ietvi - 0cm;
- Apmales 100.20.08 augstums pret zālienu - 0cm;

#### Segas konstrukcijas: (sīkāk skatīt projekta grafiskajā daļā):

Projektā paredzēts norakts esošo ceļa segu līdz nepieciešamajai atzīmei.

- Iebrauktuves segas konstrukcija:
  - ⇒ Karstais asfalts AC 11 surf h=6cm;
  - ⇒ Minerālmateriālu pamats h=25cm;
  - ⇒ Salizturīgā kārtā h=40cm;



- Iebrauktuves / stāvlaukuma / saimnieciskās ietves-iebrauktuves segas konstrukcija:
  - ⇒ Betona bruģis, 8cm (taisnstūra);
  - ⇒ Grants – šķembu izsijas (fr.0-5mm), h=3-5cm;
  - ⇒ Minerālmateriālu pamats, h=20cm;
  - ⇒ Salizturīgā kārtā h=40cm.
- Ietves segas konstrukcija:
  - ⇒ Betona bruģis, 6cm (taisnstūra);
  - ⇒ Grants – šķembu izsijas (fr.0-5mm), h=3-5cm;
  - ⇒ Minerālmateriālu pamats, h=15cm;
  - ⇒ Salizturīgā kārtā h=40cm;
- Citi norādījumi :
  - ⇒ Pirms segas izbūves noņemams augsnes slānis.
  - ⇒ Visi darbi un materiāli atbilstoši „Ceļu specifikācijas 2017” vai ekvivalentas specifikācijas prasībām, ja nav norādīts citādi. Izmantot Latvijā sertificētus materiālus, kas atbilst Latvijas vai ekvivalentu standartu un normatīvo aktu prasībām.
  - ⇒ Segas konstrukcijas materiāliem (minerālmateriāla pamatam un segumam, karstajam asfaltam un salizturīgajai kārtai) izvirzītas prasības atbilstoši „Ceļu specifikācijas 2017” vai ekvivalentas specifikācijas prasībām, ar aprēķināto izejas lielumu- AADT j.pievestā = līdz 500 un AADTj.smagie.= līdz 100.

#### Satiksmes organizācija būvdarbu laikā:

Būvdarbu laikā Uzņēmējam jānodrošina satiksmes plūsmu atbilstoši MK noteikumu Nr.421 prasībām un jāizstrādā kustības organizēšanas shēmas ar minimāliem ierobežojumiem, nodrošinot kvalitatīvu satiksmes regulēšanu. Būvdarbu laikā jānodrošina iespēja piekļūt būves objekta pieguļošajās teritorijās, kā arī jāveic pasākumi, kas nodrošinātu vietējiem iedzīvotājiem pēc iespējas mazākas neērtības.

Visā būves objektā būvuzņēmējam jāatrisina ne tikai ar transportu, bet arī ar gājēju kustību saistītie jautājumi un jāizstrādā shēmas atbilstoši MK noteikumu prasībām.

#### Demontāžas darbi:

- Asfaltbetona seguma frēzēšana, demontāža, aizvešana, ja iepirkuma dokumentācijā pasūtītājs nav norādījis citādi;
- Esošo betona apmaļu un dz. bet. elementu demontāža, aizvešana;
- Piebraucamo ceļu izbūvei traucējošas koku un krūmu demontāža.
- Citi darbu daudzumu sarakstā norādītie darbi.

Demontētos būvgružus (skatīt darbu daudzumu sarakstā) nodot atkritumu izgāztuvei utilizēšanai.





#### Aprīkojums un labiekārtošana:

- Labiekārtošanas darbi veicami pēc seguma izbūves darbiem;
- Apzaļumošanai izmantojama noņemtā augu zeme vai vajadzības gadījumā pievesta, h=10cm, kas apsējama ar daudzgadīgo zālienu sēklām;
- Augu zemi jānoņem vietās, kur tas nepieciešams segas konstrukciju vai inženierkomunikāciju izbūvei. Augu zeme nav jānoņem visā apzaļumošanai paredzētajā teritorijā.
- Būvdarbu laikā ievērot koku aizsardzības pasākumus - neapcirst galvenās saknes; saudzēt zaru vainagu, izmantojot tehniku koku tuvumā, aizsargāt stumbrus ar koka vairogiem.

#### Ūdens atvade (sīkāk skatīt projekta „LKT” sadaļā):

Ūdens atvade paredzēta pa posmiem, piebraucamā ceļa posmā lietus ūdens atvade paredzēta pa reljefu, stāvlaukuma zonā lietus ūdeni paredzēts savākt lietus ūdens betona tekņē un ievadīt uztvērējā – gūlijā, aizvadot to uz lietus ūdens infiltrācijas skataku zaļajā zonā.

Pirms būvdarbu uzsākšanas, izsaukt visu ieinteresēto organizāciju pārstāvjus, lai uz vietas precizētu esošo inženiertīklu atrašanās vietas un dziļumus.

#### Ceļa apgaismojuma ierīkošana (sīkāk skatīt projekta „ELT” sadaļā).

Projekta ELT sadaļā paredzēts:

1. Projekta apgaismojuma daļa izstrādāta pamatojoties uz projektēšanas darba uzdevumu un tehniskajām norādēm projekta izstrādes laikā.
2. Izbūvēt jaunu apgaismojuma kabeļu tīklu Zvejnieku parka piebraucamā ceļa un stāvlaukuma teritorijā. Visi darbi paredzēti pie demontētiem esošajiem ielu, trotuāru segumiem, pirms projektēto klātņu izbūves.
3. Uztādīt jaunas apgaismojuma laternas uz 6m apgaismojuma balstiem (virs zemes līmeņa), uztādot VIZULO MINI MARTIN 38 W tipa gaismekļus (vai ekvivalenta tipa gaismekļus) ar vienpusēju novietojumu atbilstoši apgaismojuma aprēķiniem. Apgaismojuma tīkla vadību nodrošina esošā apgaismojuma vadības ietaises, apgaismojuma dimmēšanu nodrošina gaismekļi, kas ir ieprogrammējami dienas un nakts režīmiem.
4. Apgaismojuma kabeļus ieverot balsta pamatā, aizsargāt ar aizsargcauruli. Uz katru kabeļa ievadu tiek paredzēts 0.5m aizsargcaurule.
5. No apgaismojuma balstos uzstādītā automātslēdža līdz apgaismojuma armatūrai paredzēts lietot kabeli NYM 3x1.5, katrā balstā gaismekļa pievienošanai paredzēti 7m kabeļa.
6. Pievienojot gaismekļus, ievērot apgaismojuma tīkla sadalījumu par fāzēm.
7. Apgaismojuma aprēķins veikts ar DIALux programmu apgaismojuma klasei ME5 ar LVS CEN/TR 13201-1:2015.
8. Kabeli ieguldīt ne seklāk par 0,7m, šķērsojot braucamo daļu ne seklāk kā 1m un ievērt aizsargcaurulē. Pazemes komunikāciju šķērsojuma vietās kabeļus ievērt aizsargcaurulē. Šķērsojot komunikācijas, pieaicināt pārstāvi, kura valdījumā atrodas esošā komunikācija.
9. Izbūvējot jauno apgaismojuma un spēka tīklu, ievērot "Aizsargjoslu likuma" prasības attiecībā uz blakus piegulošām pazemes un virszemes komunikācijām.



Visus montāžas darbus veikt, ievērojot esošās celtniecības normas, LEK tehniskā standarta un LR likumu prasības. Projektā paredzētos materiālus iespējams aizstāt ar līdzvērtīgiem, kas nepasliktina ietaises elektrotehniskās īpašības, kā arī izbūves un ekspluatācijas drošību.

#### Citas Inženierkomunikācijas:

- Veicamos darbus skatīt projekta grafiskajā daļā, attiecīgajā sadaļā un darbu daudzumu sarakstā;
- Pirms būvdarbu uzsākšanas, izsaukt visu ieinteresēto organizāciju pārstāvjus, lai uz vietas precizētu esošo inženiertīklu atrašanās vietas un dziļumus.

#### Vides aizsardzība:

Būvuzņēmējam jāveic visi nepieciešamie pasākumi, lai nodrošinātu dabas aizsardzības likumu un noteikumu izpildi. Nav pieļaujama apkārtējās vides piesārņošana.

Vides aizsardzības pasākumi būvdarbu laikā:

- Pirms komunikāciju izbūves jānoņem auglīgās augsnes virskārta;
- Būvuzņēmējam jāpielieto tādas būvniecības metodes, kuras nepiesārņo apkārtējo vidi blakus teritorijā. Jāveic piesardzības pasākumi, kas ierobežo trokšņa, smaku, vibrāciju u.c. kaitīgo faktoru ietekmi uz personālu, kas atrodas būvlaukumā, kā arī blakus esošajiem iedzīvotājiem, autovadītājiem u.t.t.;
- Būvuzņēmējam jānodrošina dažādu ūdens plūsmu: gruntsūdens, lietus ūdens, notekūdens u.c. novadīšanu, nekaitējot apkārtējai videi. Būvuzņēmējam darbs ir jāplāno un jāveic tā, lai jebkurā būvdarbu stadijā tiktu novērsta virszemes vai jebkuru citu ūdeņu uzkrāšanās būvbedrē;
- Objektā būvdarbu laikā ir maksimāli jāsamazina troksnis, kas var rasties būvniecības laikā.

Koku aizsardzības pasākumi būvdarbu laikā:

- Ja būvniecības darbības zonā vai tai līdzās atrodas koki, kuri nav paredzēti nocirst, lai samazinātu stumbra bojājumus, pirms būvdarbu uzsākšanas ap koku stumbriem jāveic speciāla aizsarga (vairoga) montāža 3m augstumā. Uztādot vairogu, jāievēro sekojoša secība:
  1. Vispirms ap koku spirālveida novieto gofrētu meliorācijas cauruli (diametrs 60 – 80mm) vai analogu, tādējādi nodrošinot amortizāciju pret sitieniem;
  2. Pēc tam cauruli pa perimetru nosedz ar dēļiem vai analogu materiālu;
  3. Abas kārtas vismaz divās vietās savelk kopā ar stiepli vai analogu materiālu.
- Kritiskajā sakņu zonā (5 koka stumbra diametru platumā) rakšanas un būvniecības darbi aizliegti. Minimālajā sakņu aizsardzības zonā (10 koka stumbra diametru platumā) būvdarbus veikt īpaši saudzējot saglabājamā koka sakņu sistēmu;
- Būvdarbu laikā koka kritiskajā sakņu zonā nav pieļaujama smagās traktortehnikas pārvietošanās, lai netiktu traumēts koka stumbrs un sakņu sistēmas zona;
- Optimālajā koku sakņu (20 koka stumbra diametru platumā) zonā jāievēro sekojoši koka sakņu aizsardzības pasākumi:



1. Koka sakņu zonā aizliegta grunts/ augsnes uzbēršana, kas pārsniedz 5cm slāņa biezumu;
  2. Nav pieļaujami būvniecības darbi, kas varētu radīt grunts ūdens izmaiņas vairāk par 50cm;
  3. Nav pieļaujama augsnes pārmitrināšana, izskalošana;
  4. Koka sakņu zonā nav pieļaujama nekāda kravu, būvmateriālu nokraušana vai tehnikas, pagaidu būvju novietošana, kā arī nav pieļaujam ķīmiski vai bioloģiski aktīvu šķīdumu un vielu izliešana;
- Ja nav iespējams ievērot kādu no koku aizsardzības nosacījumiem, nepieciešams izstrādāt individuālos koku aizsardzības pasākumu risinājumus.

Sastādīja:

E.Leitis