
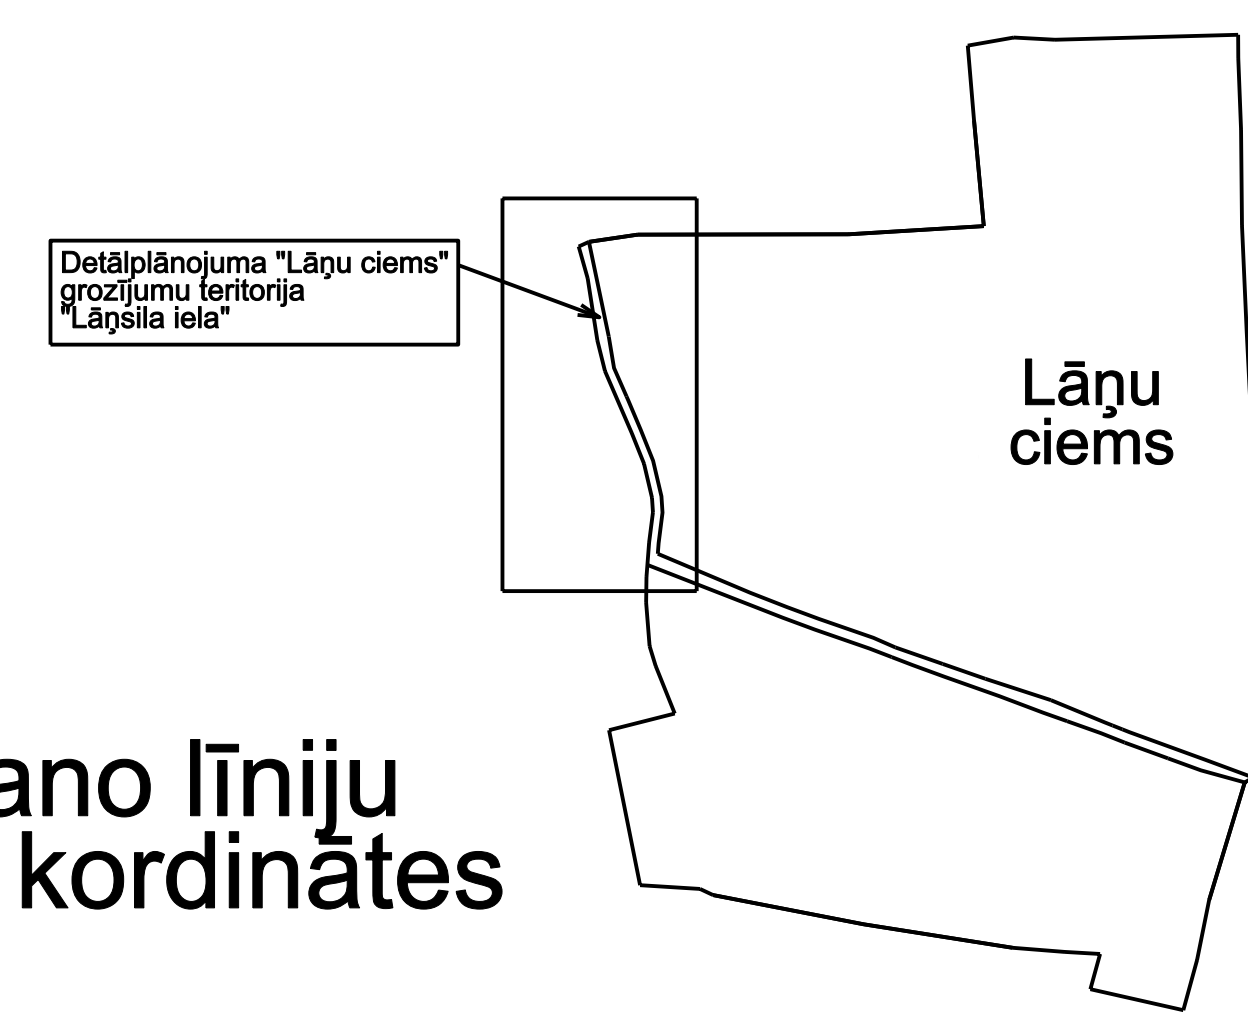



Teritorijas izvietojuma shēma

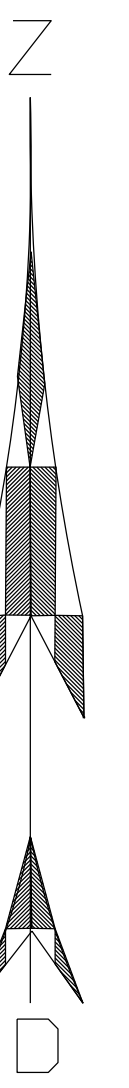

Grozīto sarkano līniju lūzumu punktu koordinātes

Lūzuma punkta Nr.	X	Y
1	392583.28	521930.53
2	392608.07	521932.44
3	392639.46	521936.44
4	392631.37	521949.50
5	392640.99	521946.81
6	392654.75	521935.42
7	392681.38	521939.82
8	392690.57	521927.03
9	392702.36	521933.17
10	392725.60	521923.86
11	392722.40	521914.29
12	392753.17	521901.28
13	392759.34	521908.17
14	392764.07	521905.43
15	392782.78	521898.98
16	392787.79	521886.05
17	392809.40	521890.70
18	392816.92	521888.61
19	392822.03	521892.27
20	392819.93	521878.05
21	392833.86	521888.99
22	392838.51	521883.22
23	392847.79	521873.88
24	392885.25	521867.86
25	392918.63	521858.45
26	392932.02	521852.91
27	392934.07	521868.14
28	392922.89	521874.96
29	392917.28	521870.79

Lānsila ielas šķēršprofils, griezumam A-A M 1:200

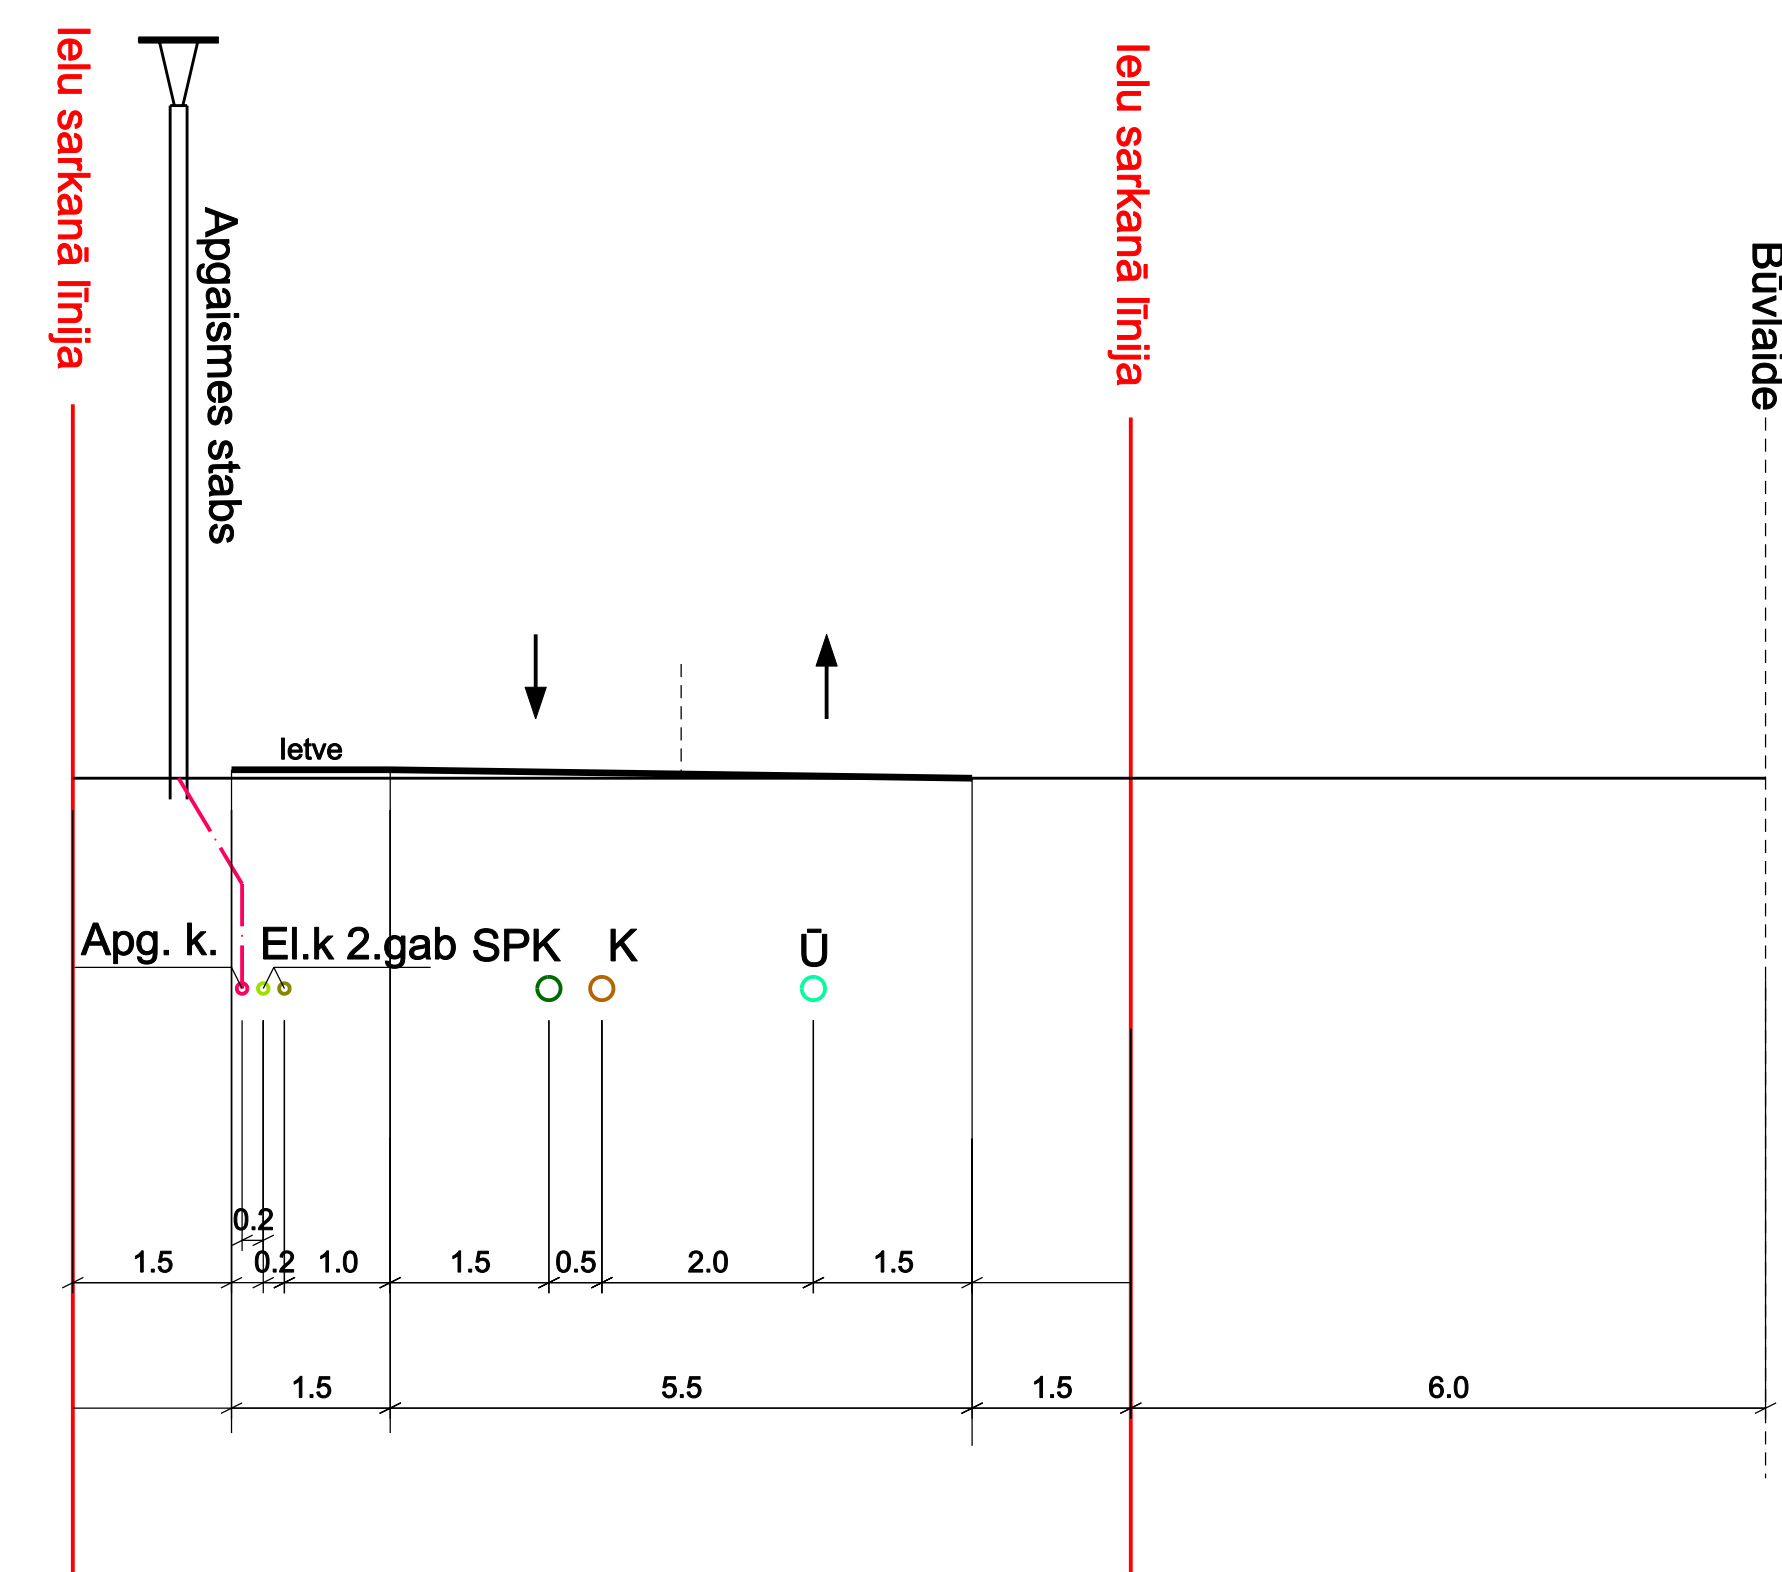

Salacgrīvas valsts mežs Nr. 6655

2303 kv.m.

2040 kv.m.

2609 kv.m.

7069 kv.m.

Pārceļamā gaisvadu elektrolīnija

Pārceļamā gaisvadu elektrolīnija

Apzīmējumi:

	Esošās robežas
	Jaunveidojamās robežas (Saskaņā ar Lāņu ciema detālplānojumu)
	Ielas sarkanās līnijas ar lūzuma punktu
	Būvlaide, apbūves līnija
	Ūdensvads
	Kanalizācijas vads
	Kanalizācijas spiedvads
	Elektrības kabeļa līnija ar uzskaites skapi
	20kV elektrolīnija
	Apgaismes kabeļa līnija
	Sakaru kanalizācija
	Gaisvadu elektrolīnijas aizsargjosla
	Grāvja aizsargjosla
	Rīgas jūras līča krasta kāpu aizsargjosla
	Elektrisko tīklu pazemes kabeļa aizsargjosla
	Sakaru tīklu pazemes kabeļa aizsargjosla
	Projektējamā ielas brauktuve

Detālplānojums izstrādāts un atbilst Latvijas Republikas normatīvo aktu prasībām. Izstrādātājs: M.Mistris.

Detālplānojums teritorijai "Lānsila iela", Salacgrīvas novads Apgūtinājumu un inženierkomunikāciju izvietojuma plāns	Lapas Nr.	___/pp
Detālplānojuma izstrādātājs: M.Mistris	LKS-92 TM koordinātu sistēma Baltijas augstuma sistēma TM projekcijas mēroga koeficients 0.9996059	
Detālplānojuma pasūtītājs: Edgars Vasils	M 1:1000	



Rīga, Aviācijas iela 13-93,
LV-1063, t. 29336755,
e-pasts munmrinajumi@gmail.com