

## ŪK DAĻAS RASĒJUMU SARAKSTS

ŪK-1 Vispārīgie dati,  
ŪK-2 Pirmā stāva plāns ar ūdensapgādes tīkliem  
ŪK-3 Ūdensapgādes aksonometriskā shēma

## PASKAIDROJUMA RAKSTS

Kultūras nama ēkā pilnībā paredzēts nomainīt esošo ūdensvadu, jo esošais neatbilst LBN 221-98 "Ēku iekšējais ūdensvads un kanalizācija" noteikumu prasībām. Līdz ar jauna ūdensvada izveidi pie katras santehnikas iekārtas izveidojams lodveida krāns, atsevišķu iekārtu atslēgšanai. Santehnikas ierīces netiek mainītas. Ņemot vērā, ka kultūras namā ir neregulāra apkure, jaunveidojamais ūdensvads jāizolē. Karsto ūdeni paredzēts sagatavot elektriskajā ūdens boilerī. Iekšējie aukstā ūdensvada tīkli montējami no vara caurulēm PVC apvalkā  $d=15-12\text{mm}$ .

ŠĪ BŪVPROJEKTA ŪK DAĻAS RISINĀJUMI  
ATBILST LATVIJAS BŪVNORMATĪVIEM, KĀ ARĪ CITU  
NORMATĪVO AKTU AKTU PRASĪBĀM.


BŪVPROJEKTA VADĪTĀJS- GUNTIS KĀRKLIŅŠ  
SERTIFIKĀTA NĀ. 10-0790

2010.GADA 11.FEBRUĀRĪ

OBJEKTA NOSAUKUMS: ADRESE: AINAŽU KULTŪRAS NAMA IEKŠĒJO INŽENIERTĪKLU REKONSTRUKCIJA VALDEMĀRA IEDA 55, AINAŽI, SALACGRĪVAS NOVADS		PASŪTĪTĀJS: Salacgrīvas novada dome Reģ.nr. 9000059796	
PROJ. VADĪTĀJS: Guntis Kārkliņš	LAPAS NOSAUKUMS  VISPĀRĪGIE DATI	STADIJA MĀRKA NUMURS LAPAS DATUMS	tp ŪK 1 3 11.02.2010

27

# Ūdensvada aksonometriskā shēma m 1: 100

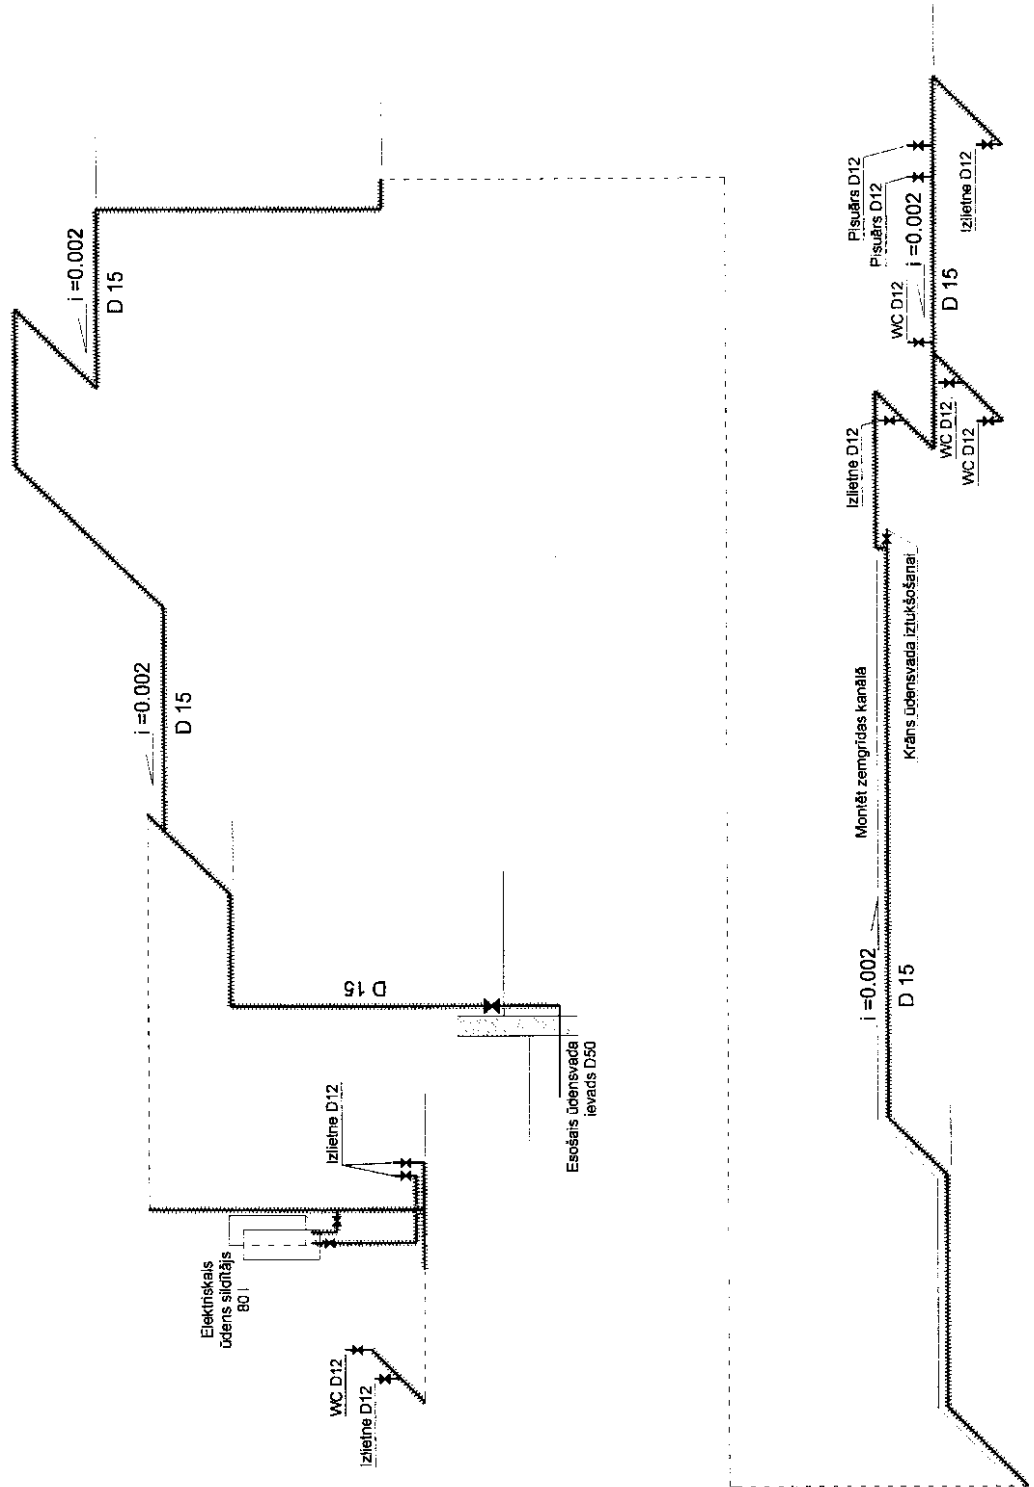

## PIEZĪMES:

1. Vispārējus norādījumus skat lapā UK-1, stāvu plānus skat lapā UK- 2

OBJEKTA NOSAUKUMS:		PASŪTĪTĀJS:	
ADRESE: AINAŽU KULTŪRAS NAMA IEKŠĒJO INŽENIERTĪKLU REKONSTRUKCIJA VALDEMĀRA IELĀ 55, AINAŽI, SALACGRĪVAS NOVADS		Salacgrīvas novada dome Reģ.nr. 9000059796	
PROJ. VADĪTĀJS:	LAPAS NOSAUKUMS	STADIJA	tp
Guntis Kārklīņš	ŪDENSVADA AKSONOMETRISKĀ SHĒMA M 1:100	MARKA	ŪK
		NUMURS	3
		LAPAS	3
		DATUMS	11.02.2010

219