


Zāles sānu sienas

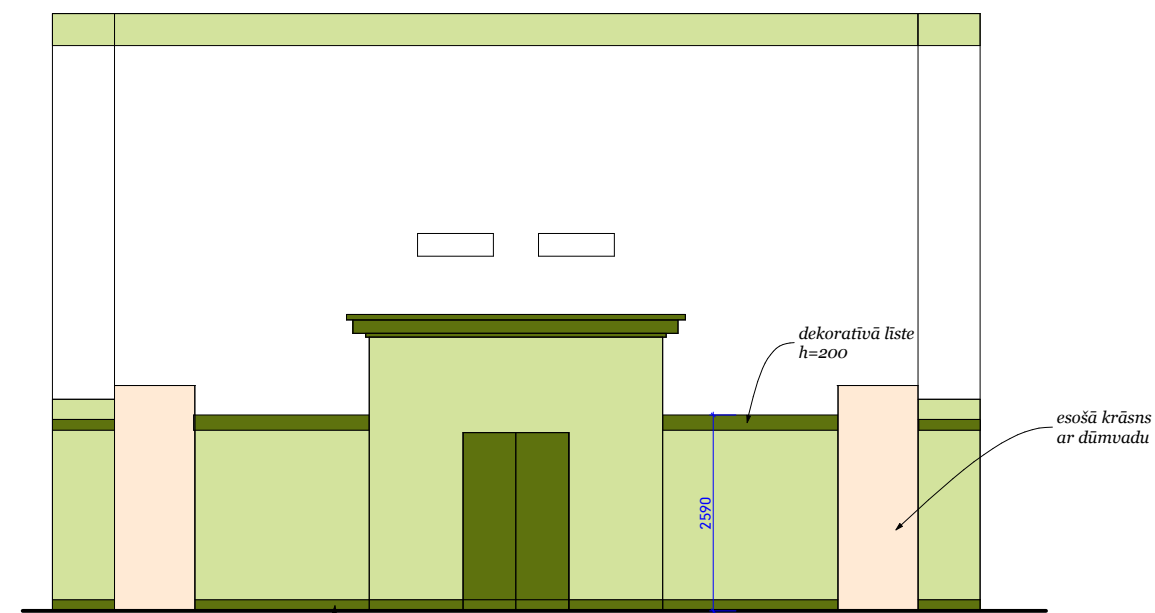


Zāles aimgurējā siena


grīdliste
h=150

dekoratīvā līste
h=200

esošā krāsns
ar dūmvadu

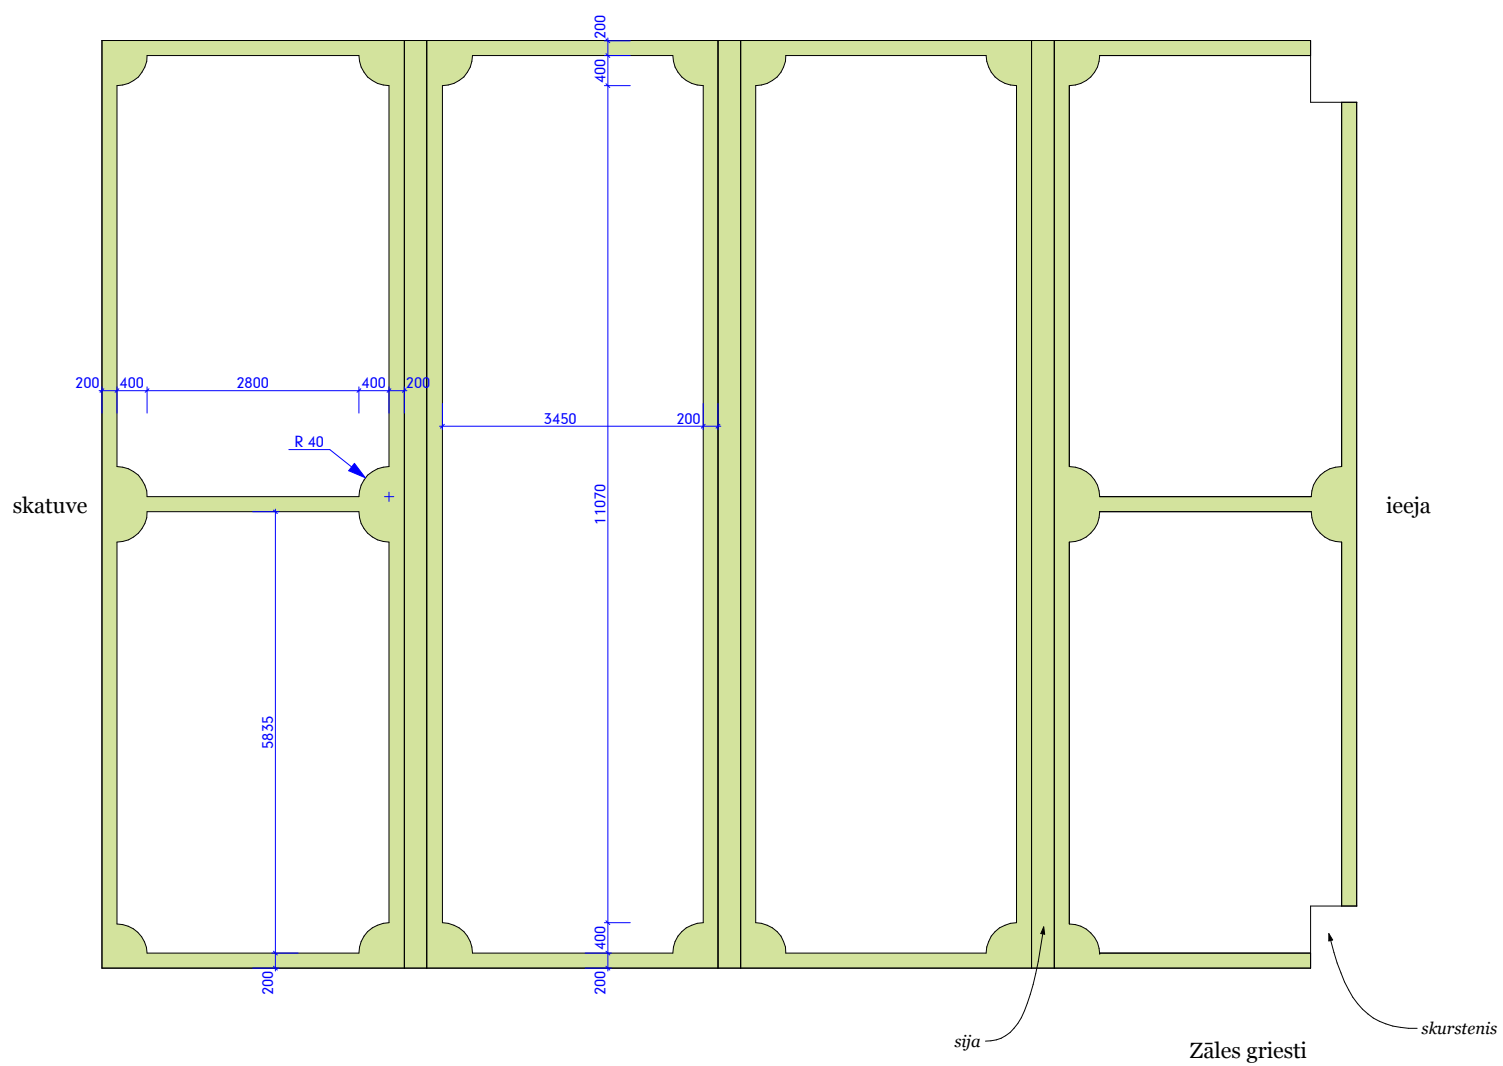

Zāles griesti

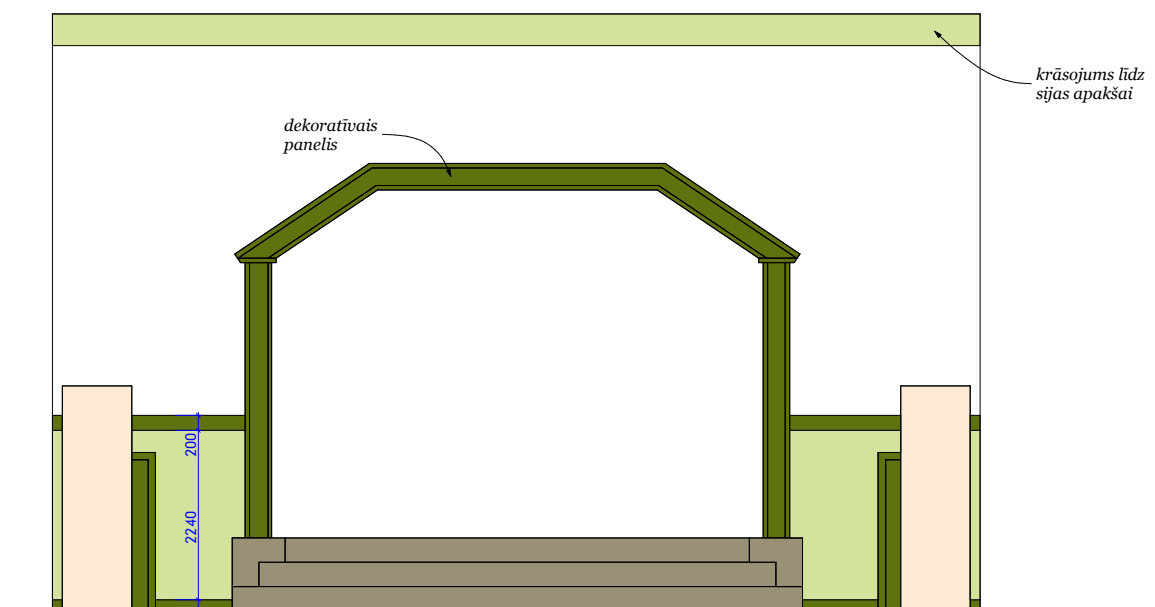

Zāles priekšējā siena

krāsojums līdz
sijas apakšai

dekoratīvais
panelis

TELPA NR. 1

Krāsas toņi pieņemti pēc kataloga Tikkurila Symphony
Visas krāsas matētas, nodilum un mitrumizturīgas

K 385

M 385

Balts