
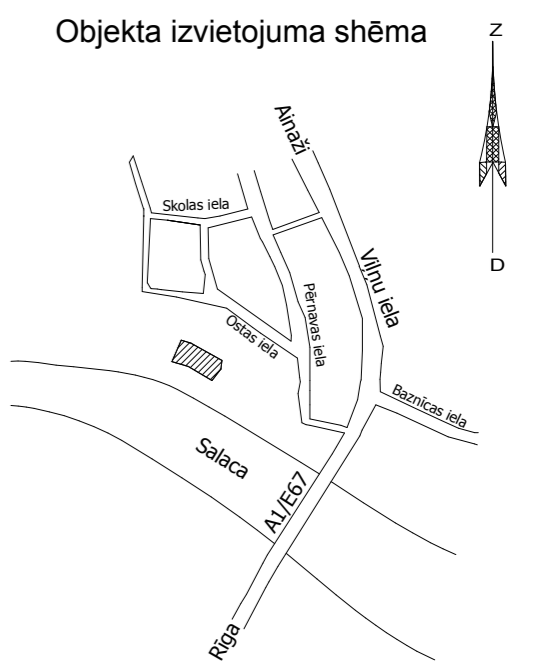


EKSPLUATĒJOŠO ORGANIZĀCIJU APĻIECINĀJUMS PAR PLĀNĀ UZRĀDĪTO APAKŠZEMJU KOMUNIKĀCIJU ATBILSTĪBU ŠO ORGANIZĀCIJU ARHĪVU MATERIĀLIEM					
ORGANIZĀCIJA	KOMUNIKĀCIJA	PARAKSTS	DATUMS	UZVĀRDS	PIEZĪMES
AS "Sadales tīkls"	EL. KABELI	PARAKSTS	08.09.2015.	J. Kalniņš	Saskaņots
SIA "Lattelecom"	SAKARU KABELI	E-pasts	02.09.2016.	D. Dreimanis	Saskaņots Nr.37.8-10/40/1045
SIA "Salacgrīvas ūdens"	KĀNALIZĀCIJA, ŪDENSVAIDS	E-pasts	12.09.2016.	A.Kotāns	Saskaņots
Salacgrīvas novada dome	APGAISMES TĪKLI, SILTUMTĪKLI	E-pasts	14.09.2016.	J. Auziņš	Saskaņots

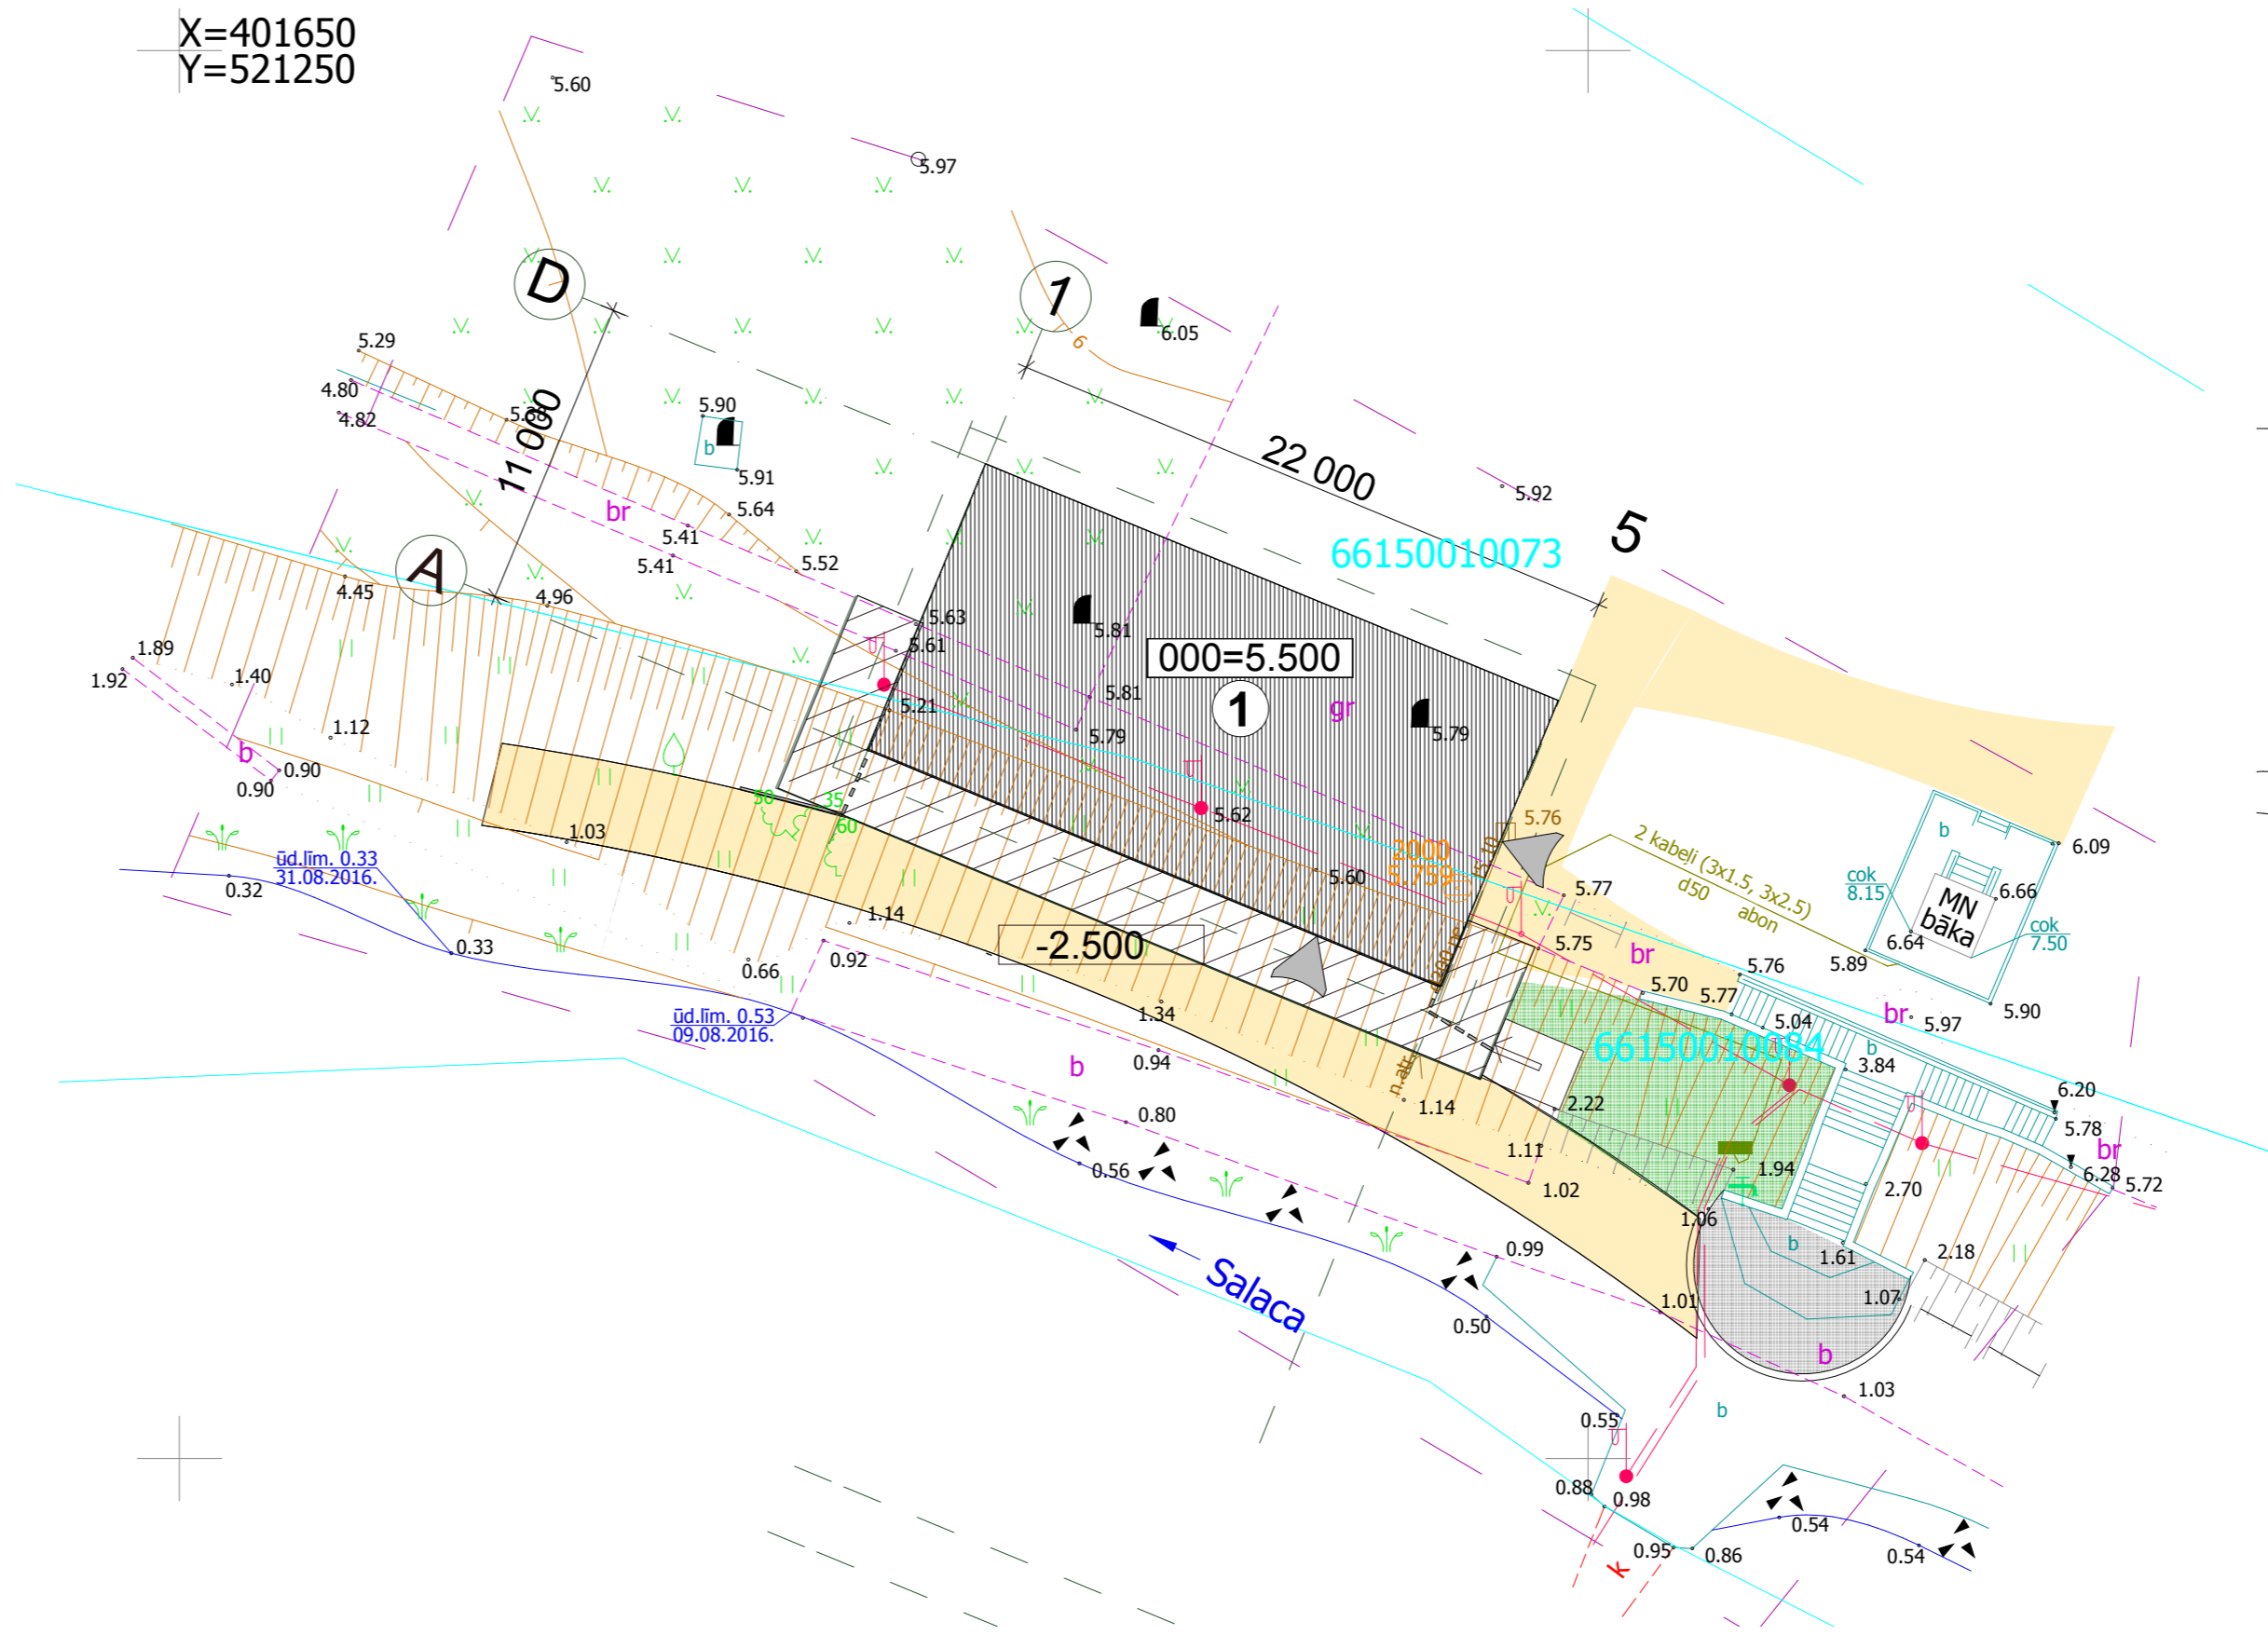

**APZĪMĒJUMI**

1	JAHTU OSTAS CENTRA ĒKA
[Yellow box]	PIEVEDCEĻI

Ģenplāns ir sagatavots uz topogrāfiskā materiāla mērogā M 1 : 500.

**ĢENPLĀNS**  
M 1 : 250

- PIEZĪMES:**
- LKS-92 TM koordinātu sistēma.
  - Mēroga koeficients - 0,999606
  - Latvijas normālo augstumu sistēma (LAS - 2000,5)
  - Uzmērīšana veikta 2016.gadā 9. un 31. augustā 0,21 ha platībā
  - Inženiertehniskās komunikācijas apsekošanas dabā un salīdzinātas apkalpojošajās organizācijās.
  - Topogrāfiskie apzīmējumi attēloti atbilstoši MK not. Nr.281 1.pielikumam.
  - Ielu sarkanās līnijas attēlotas atbilstoši pašvaldības teritorijas plānojumam.
  - Uzmērīšana veikta no Latpos pastāvīgās bāzes stacijas RTK režīmā un uzmērījumiem atbalsta punktiem GPS Nr 2000 X=401620.260 Y=521295.363 H=5.759 GPS Nr 2001 X=401597.556 Y=521344.919 H=5.788

**MDC** Datu ievadīti pašvaldības ADTI datu bāzē. Uzmērījums reģistrēts ar Nr. **6615 TP 157196** 2016.gada 19.septembrī

SIA "Mērcietības Datu Centrs" Sankaugavas iela 26 k-8, Rīga, LV-1005  
Tālr.: +371 67496833 Fakss: +371 67387483 e-pasts: info@mdc.lv www.mdc.lv www.topografija.lv

<b>METRUM</b> SIA METRUM, Limbažu birojā Rīgas iela 7, Limbaži LV-4001, Tālr. 64023799 e-mail: limbazi@metrum.lv www.metrum.lv		Objekts: Jahtu ostas laukums Salacgrīva, Salacgrīvas novads
Vadītājs: L. Kiverjaka	02.09.2016.	Pasūtītājs: SIA "Super Bebris"
Sertificēts mērnieks, sertifikāta sērija BC, Nr. 310, derīgums no 17.02.2011. līdz 16.02.2021.	I. Gūts	02.09.2016.
Topogrāfiskais plāns		Pasūtījuma Nr. 40-16-00063
Mērogs 1:500		Lapas 1
		Lapa 1

JAHTU OSTAS CENTRS TEHNISKIE RĀDĪTĀJI			
Nr.	mērvienība	daudzums	norādes
1	APBŪVES LAUKUMS	m <sup>2</sup>	270
2	KOPĪGĀ PLATĪBA	m <sup>2</sup>	437,3
3	BALKONI	m <sup>2</sup>	31,6
4	BŪVTILPUMS	m <sup>3</sup>	1311,9
5	LIETOŠANAS VEIDS -1210 - BIROJU ĒKAS		
6	PLĀNOTĀ UGUNSNOTURĪBAS PAKĀPE U2b		
7	PLĀNOTĀ ENERGOEFĒKTIVITĀTS KLAŠE - C		

<b>SB projekts</b> Tallinas 20-14, Rīga tālr.: +371 9459450 e. sarmite@sbprojekts.lv		OBJEKTS: Jahtotāju servisa ēka	
Amats		ADRESE: Ostas ielā 4, Salacgrīva, Salacgrīvas novads	
Uzvārds		PASŪTĪTĀJS: Salacgrīvas pašvaldība	
Paraksts		Lapas nosaukums:	
Datums		ĢENPLĀNS	
Arhitekts S. Pāvilaite		M 1 : 250	
		Līguma Nr. SB_SP_04	Arhīva Nr. SB_10_2016
		Stadija	Lapu skaits
		SP	3
		Lapas mārkā-nr.	ĢP-1

Zemes vienību robežas ir attēlotas atbilstoši zemes kadastrālās uzmērīšanas un vietējā ģeodēziskā tīkla precizitātei un var nesakrist ar situāciju plānā. Valsts zemes dienesta 02.09.2016. izsniegtā kadastra informācija 306006.edoc