



BŪVNIECĪBAS IECERE

“VEIKALS” NEKUSTAMAJĀ ĪPAŠUMĀ DĀRZA IELA 4, AINAŽI, SALACGRĪVAS NOV., ZEMES VIENĪBU KADASTRA APZĪMĒJUMI 6605 003 0087, 6605 003 0088, 6605 003 0089, 6605 003 0082, 6605 003 0081

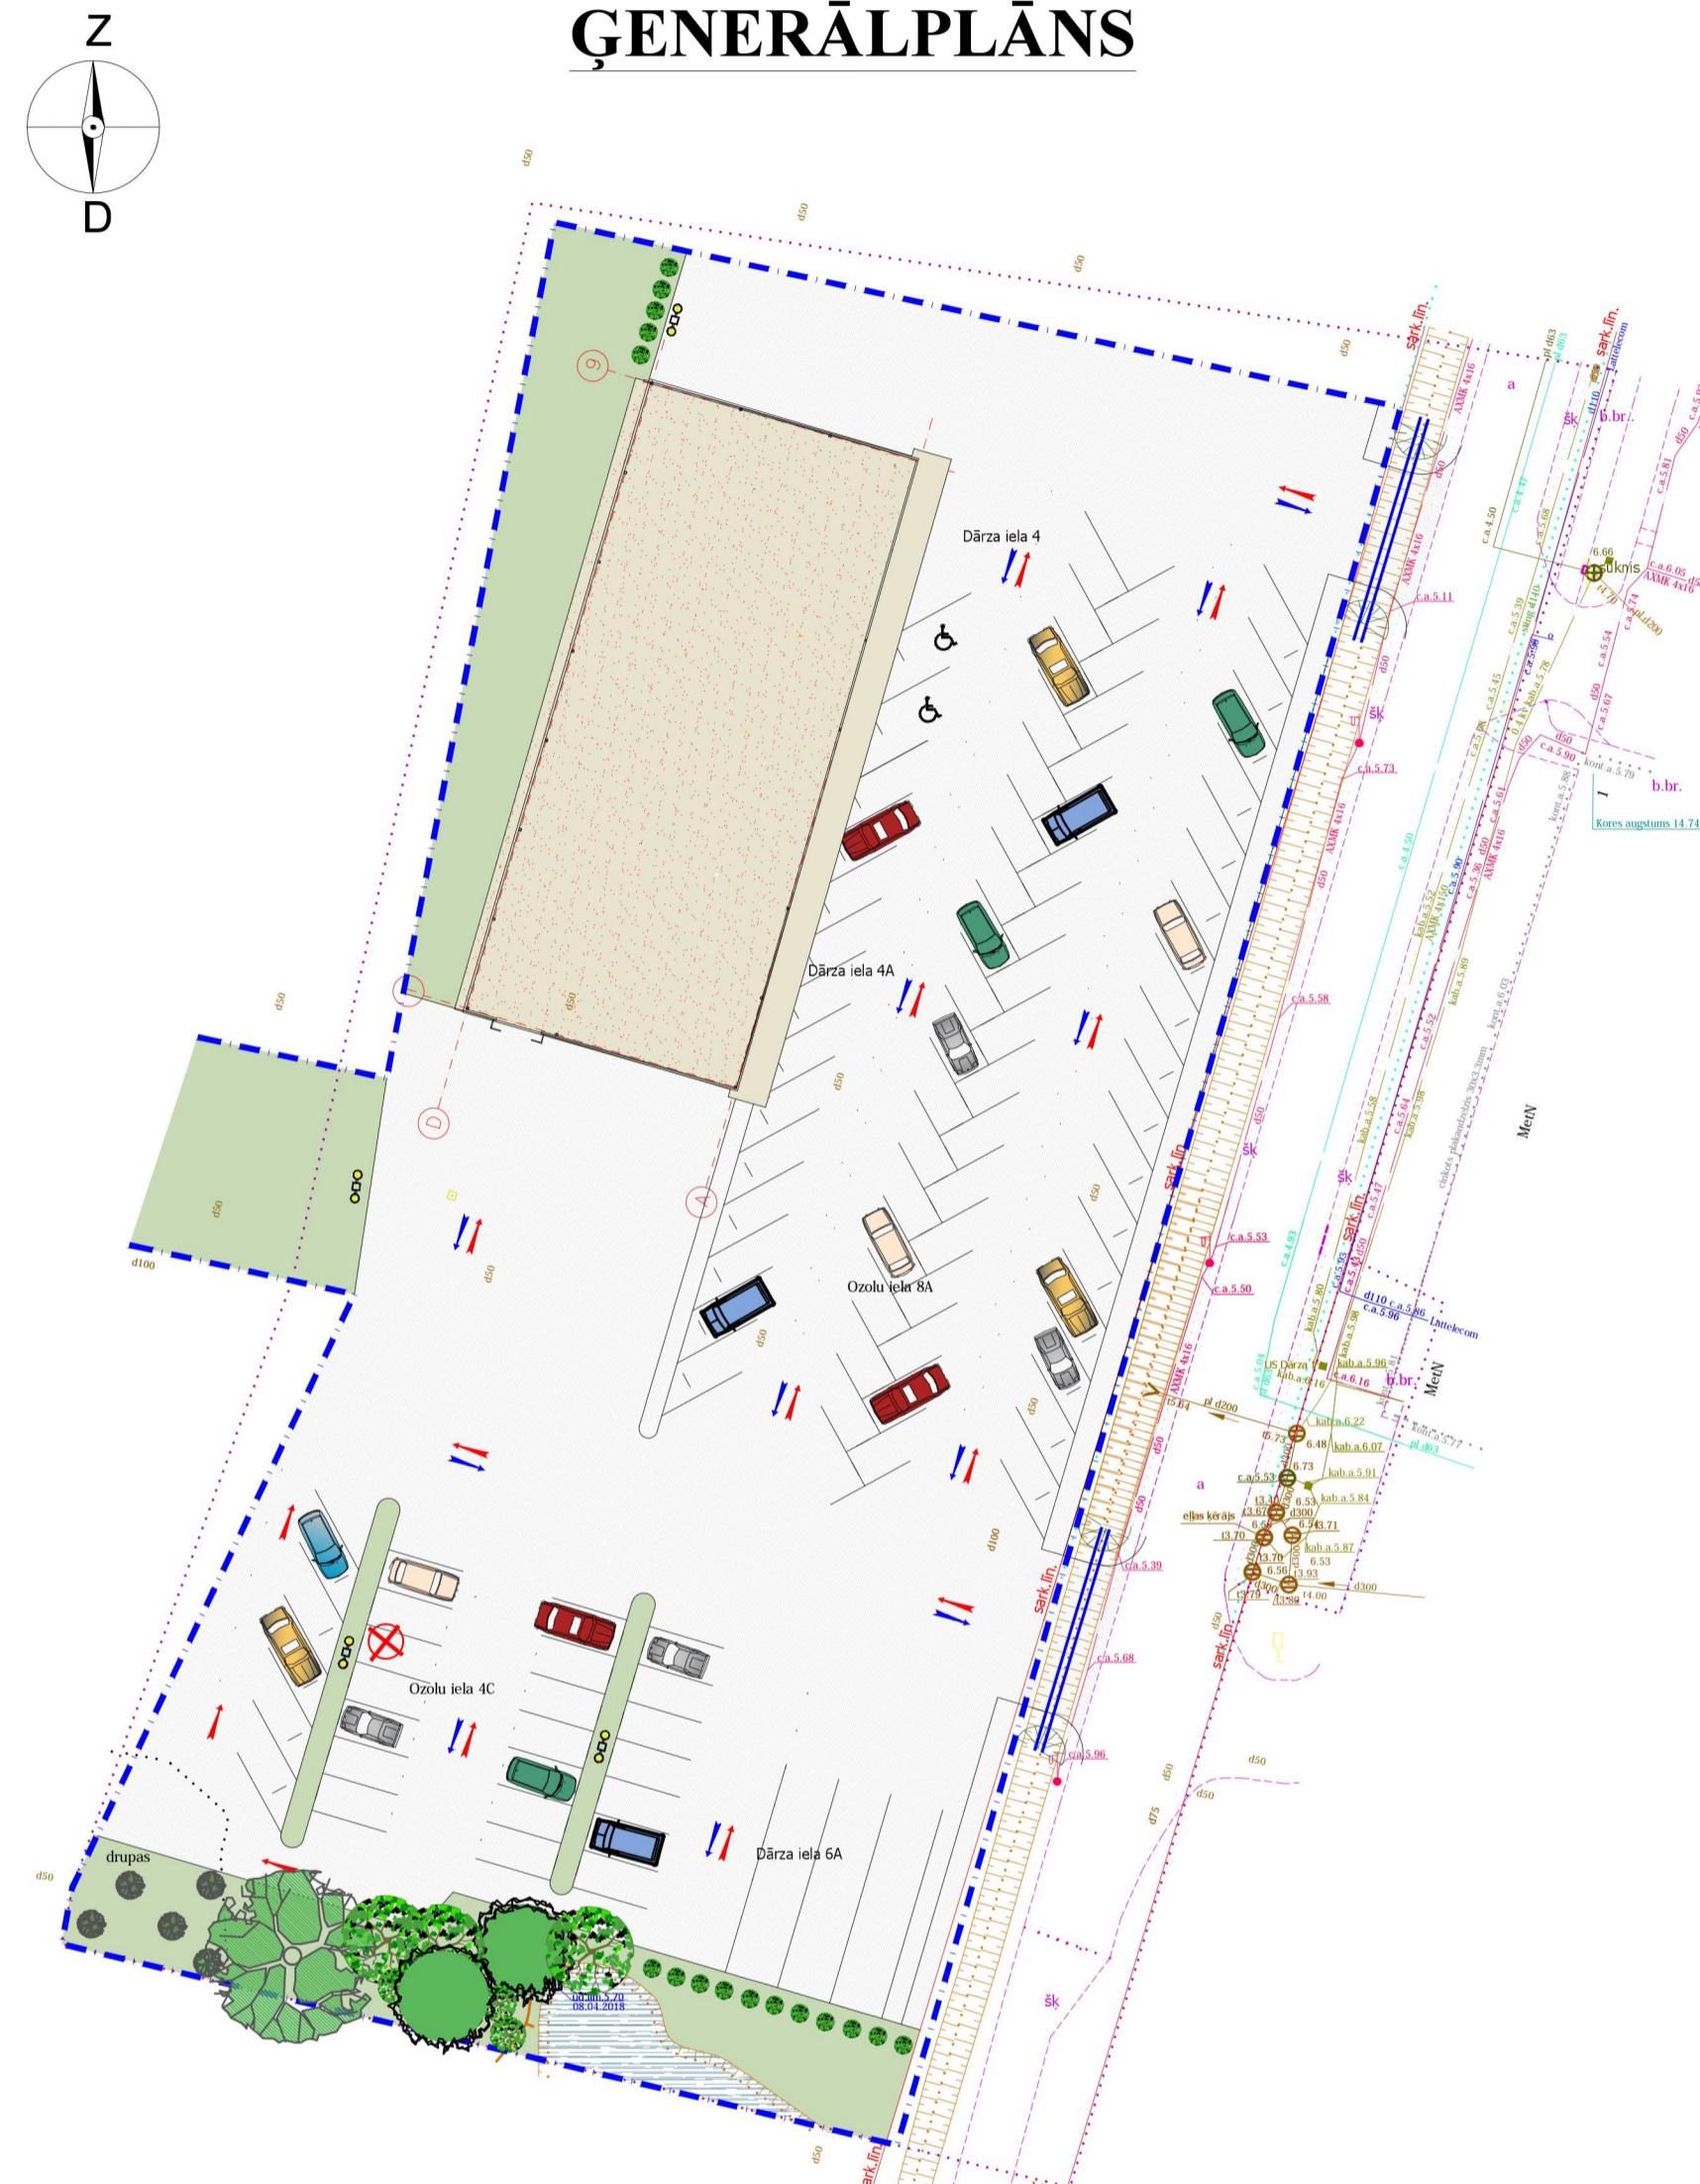

OBJEKTA IZVIETOJUMA SHĒMA

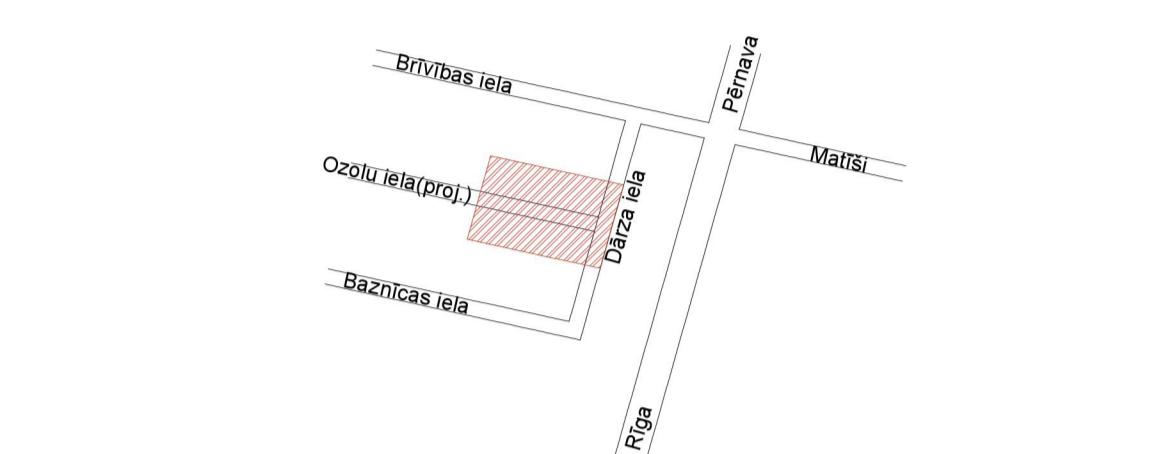

APZĪMĒJUMI:

- ZEMESGABALA ROBEŽA
- ŪKA
- ZĀLĀJA TERITORIJA
- CEĻU SEGUMS
- APGAISMOJUMS

BŪVNIECĪBAS IECERES PUBLISKA APSPRIEŠANA

Būvniecības ierosinātājs (pasūtītājs): SIA “Co Alco”, reg. Nr. 40203125616, juridiskā adrese: Lokomotīves iela 92-61, Rīga, LV-1057, kontaktpersona Harry Hermann, tālrunis +372 5688 5177.

Būvprojekta izstrādātājs: SIA „RUBER”, reg. Nr. 40203092283, juridiskā adrese: Parka iela 11, Auce, LV-3708, kontaktpersona Aigars Kļaviņš, tālrunis 27149170.

Publiskās apspriešanas norises laiks: no 2018.gada 2.jūlija līdz 2018.gada 2.augustam.

Būvniecības ieceres prezentācija notiks: 2018.gada 31.jūlijā, plkst. 17:00, Salacgrīvas novada domes sēžu zālē, Smilšu ielā 9, Salacgrīvā, Salacgrīvas novadā.

Atsauksmes var iesniegt Salacgrīvas novada būvvaldē, Smilšu ielā 9, Salacgrīvā, Salacgrīvas nov. LV-4033 līdz 2018.gada 2.augustam.

Ēkas novietne gruntsgabalā: projektējamo veikala apjomu paredzēts izvietot teritorijas ziemeļrietumu pusē paralēli Dārza ielai, pieguļošā pie ielas platībā no austrumu puses paredzēta autostāvvietām. Vieglo automašīnu un lielgabarīta krāvu transportam piekļūšana tiek organizēta no Dārza ielas.

Ēkas arhitektoniskais risinājums: ēkas arhitektūra atspoguļo projekta funkcionalitāti un praktiskumu, apvienojuma ar laikmeta m atbilstošu kvalitāti un estētiku. Veikala apjoms pārsvārā veidots no metāla sendvičpaneļiem, bet fasādes daļa, kura paredzēta veikala apmeklētājiem, risināta kā vieglā, stiklotā, caurspīdīgā daļa. Ēkas apjoms ir sadalīts attiecīgi veikala funkcionalitātei, kas atspoguļots arī fasādes risinājumā, pielietojot dažādus paneļu tonus. Veikala ēkas konstrukciju veido metāla karkas ar kopņu siju sistēmu. Ārējās sienas - sendvičpaneļi.

PRIEKŠSKATS

