


TERITORIJAS APGRŪTINĀJUMU PLĀNS
M1:500

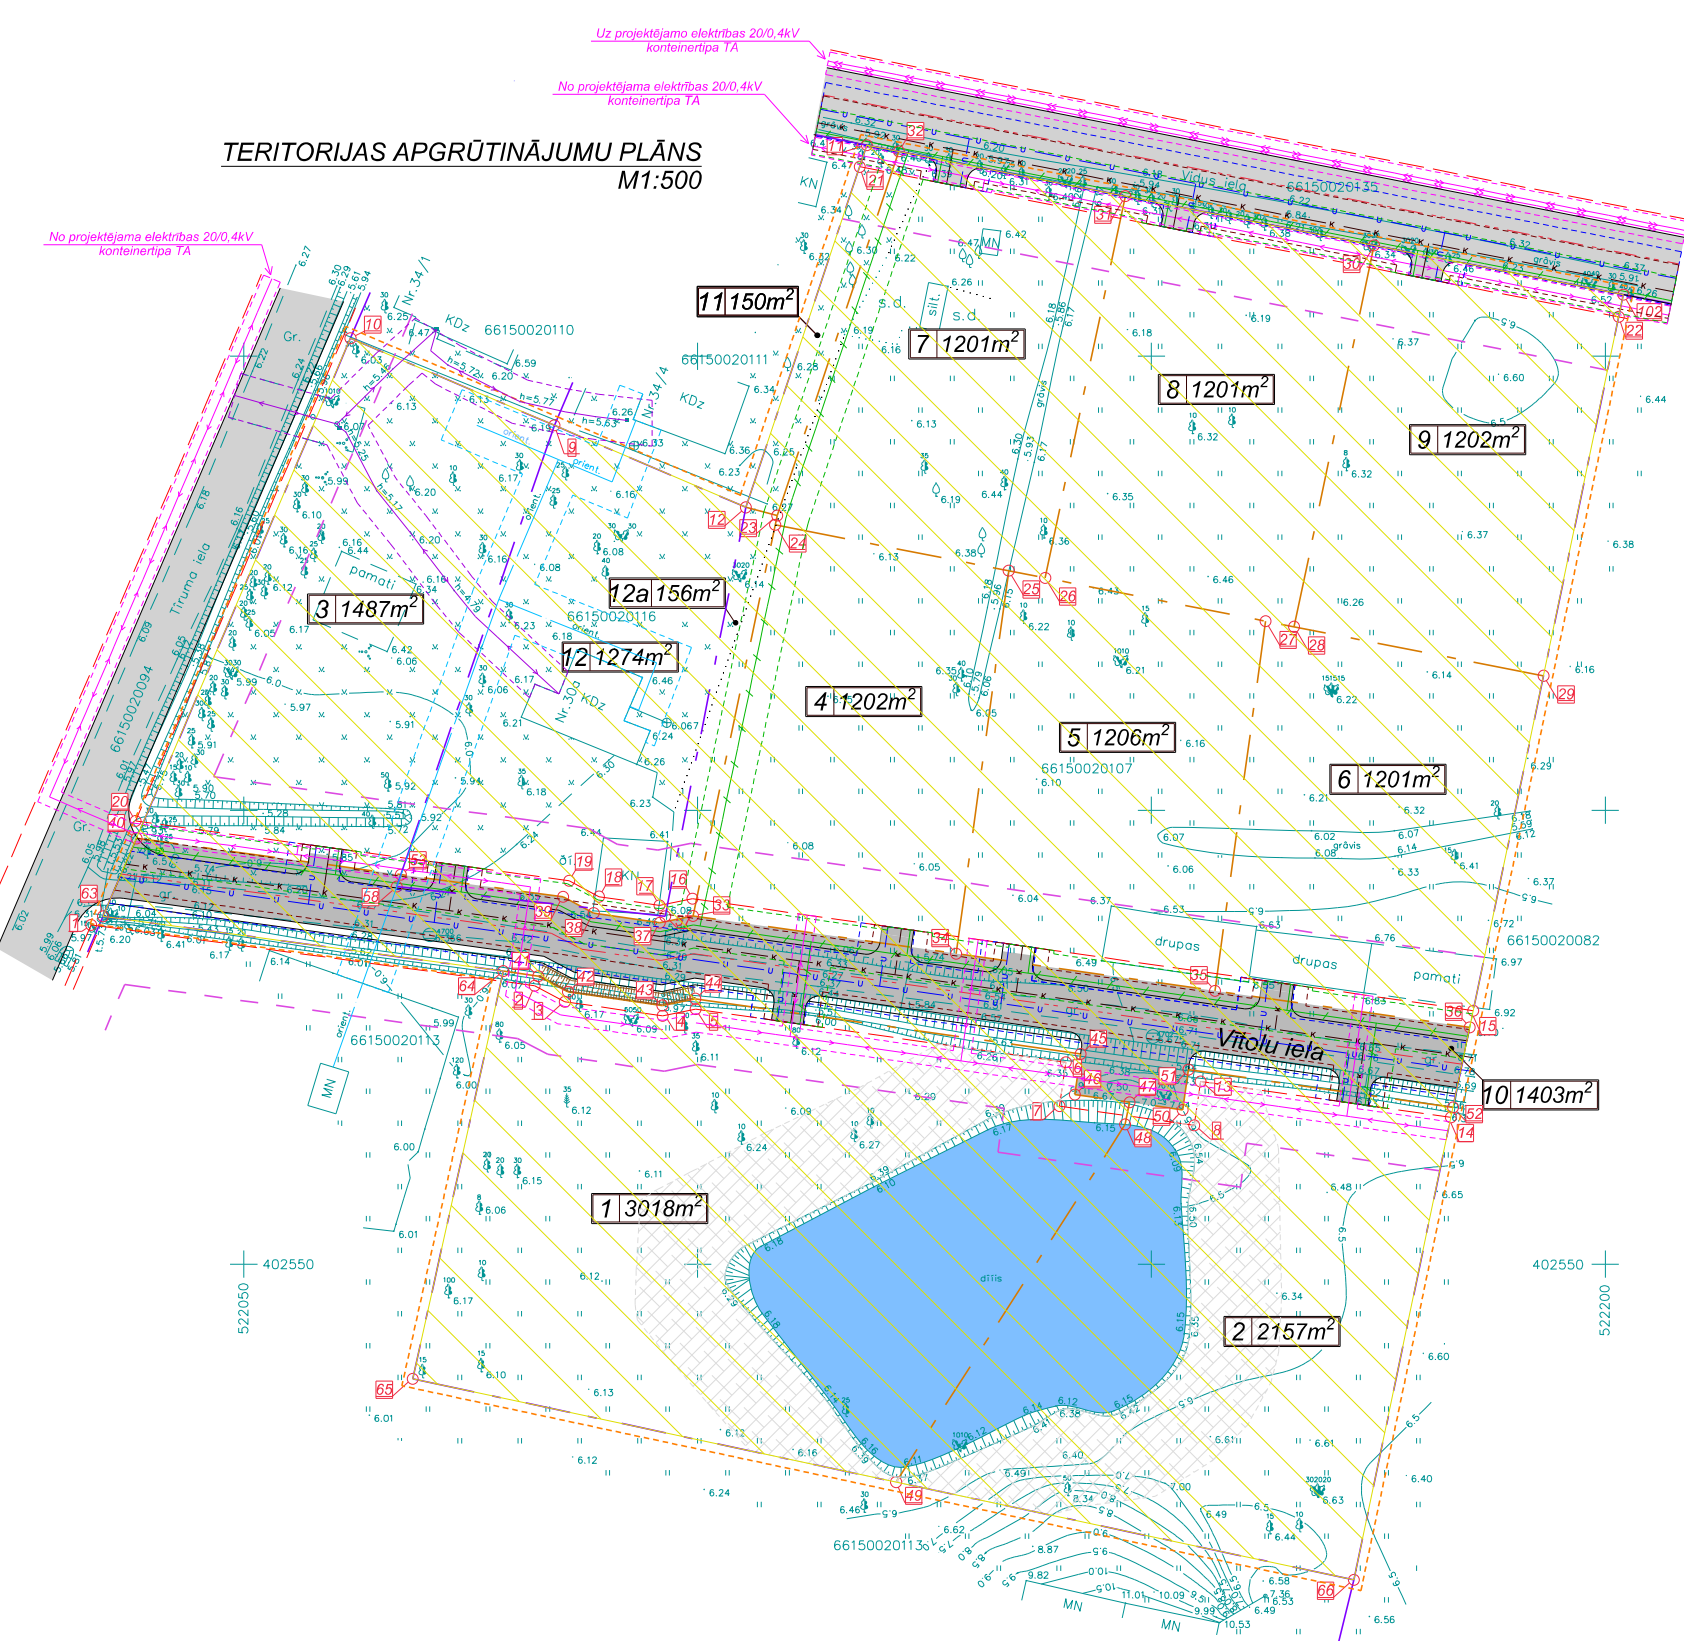

APZĪMĒJUMI:

- Esošās zemesgabalu robežas
- Plānotās zemesgabalu robežas
- Sarkanās līnijas
- Dīķis
- Dīķa aizsargjosla
- Plānotās brauktuves, ietves
- Esošās brauktuves, ietves
- Pārceles numurs / kopējā platība
- Projektējams grāvis
- Būvlaiides līnija
- Paštecēs kanalizācija ar 3m aizsargjoslu
- Ūdensvads ar 3m aizsargjoslu
- Telekomunikāciju kabelis ar 2,5m aizsargjoslu
- Elektrības 20kV kabelis ar 1m aizsargjoslu
- Elektrības 0,4kV kabelis ar 1m aizsargjoslu
- Esošais ūdensvads ar 3m aizsargjoslu
- Esošais elektrības gaisvada kabelis ar 2,5m aizsargjoslu
- Numurēti koordinātu punkti

Aizsargjoslas un nekustama īpašuma lietošanas tiesību aprobežojumi:

Pārceles Nr.	Adrese	1.	2.	3.	4.	5.	6.	7.	8.	9.
1	Vitoli iela Nr.4	89m²	732m²	-	-	-	137m²	3018m²	-	-
2	Vitoli iela Nr.6	49m²	625m²	-	-	-	62m²	2157m²	-	-
3	Vitoli iela Nr.1	55m²	-	-	-	-	44m²	48m²	1487m²	55m²
4	Vitoli iela Nr.5	55m²	-	-	-	-	192m²	4m²	1202m²	-
5	Vitoli iela Nr.7	54m²	-	-	-	-	43m²	4m²	1206m²	-
6	Vitoli iela Nr.9	53m²	-	-	-	-	43m²	4m²	1201m²	-
7	Vidus iela Nr.6	64m²	-	42m²	-	-	200m²	62m²	1201m²	-
8	Vidus iela Nr.8	70m²	-	45m²	-	-	59m²	60m²	1201m²	-
9	Vidus iela Nr.10	70m²	-	45m²	-	-	59m²	60m²	1202m²	-
10	Plānotā iela	-	-	890m²	897m²	546m²	112m²	1403m²	55m²	-
11	Tiruma iela 34/4	9m²	-	6m²	-	-	68m²	2m²	150m²	-
12	Vitoli iela Nr.3	50m²	-	4m²	-	-	39m²	25m²	1274m²	25m²
12a	Vitoli iela Nr.3	12m²	-	6m²	-	-	76m²	-	156m²	-

Sarkano līniju pagriezienu koordinātes:

Nr.p.k.	X koordinātes	Y koordinātes
1	402,587.37	522,033.17
2	402,580.66	522,082.03
3	402,578.90	522,085.38
4	402,577.35	522,096.15
5	402,578.09	522,099.79
6	402,572.24	522,140.57
7	402,567.42	522,139.87
8	402,565.29	522,154.72
13	402,570.11	522,155.41
14	402,566.16	522,182.99
15	402,577.93	522,185.46
16	402,590.27	522,099.44
17	402,589.53	522,095.79
18	402,590.48	522,089.14
19	402,592.22	522,085.85
20	402,598.81	522,038.07
21	402,670.87	522,117.85
22	402,654.34	522,201.49

Projektējamo robežpunktu koordinātes:

Nr.p.k.	X koordinātes	Y koordinātes
23	402,632.45	522,108.76
24	402,631.44	522,108.54
25	402,626.38	522,134.28
26	402,625.59	522,138.30
27	402,620.82	522,162.56
28	402,620.20	522,165.72
29	402,614.81	522,193.20
30	402,662.22	522,174.54
31	402,667.64	522,147.12
32	402,672.56	522,122.17
33	402,588.37	522,099.49
34	402,584.20	522,128.49
35	402,580.12	522,157.00
36	402,576.09	522,185.08
37	402,587.62	522,095.85
38	402,588.67	522,088.55
39	402,590.45	522,085.18
40	402,596.90	522,038.17
41	402,581.72	522,082.44
42	402,579.98	522,085.73

Zemesgabala robežpunktu koordinātes:

Nr.p.k.	X koordinātes	Y koordinātes
11	402,673.26	522,118.65
102	402,656.79	522,202.01
66	402,515.23	522,172.31
65	402,537.37	522,068.61
64	402,582.27	522,078.59
63	402,588.32	522,034.50
10	402,651.98	522,061.76
9	402,642.39	522,084.22
58	402,591.58	522,066.85
57	402,588.33	522,096.42
12	402,633.36	522,105.31

Ekspluatācijas aizsargjoslas:

1. Ielu sarkano līniju aizņemtā platība (020301)
2. Mākslīga ūdensobjekta aizsargjoslas aizņemtā platība (010205)
3. Paštecēs kanalizācijas aizsargjoslas aizņemtā platība (020103)
4. Ūdensvada aizsargjoslas aizņemtā platība (02010101)
5. Elektronisko sakaru tīklu pazemes kabelu aizsargjoslas aizņemtā platība (020401)
6. Elektrisko tīklu kabelu līniju aizsargjoslas aizņemtā platība (020502)
7. Ziemeļvidzemes biosfēras rezervāta neitrālās zonas teritorija (030303)
8. Esošā ūdensvada aizsargjoslas aizņemtā platība (02010101)
9. Esošo elektrisko tīklu gaisvadu kabelu aizsargjoslas aizņemtā platība (050205)

ģenerātorstacija:	SIA "BALTS UN MELNS" Brīvības iela 200c, LV-1012, Rīga; Reģ. Nr. 40003659614; B?vk. re? Nr. 1482-R; T?ir./fokss: 67212028; www.baltsumelns.lv;	amats reģ. Nr.:
pasūtītājs:	Vita Avoliņa	pasūtītāja Nr.:
objekts:	Detālpārplānojums Salacgrīvā, Tiruma ielā 30b	30/01/09
izstrādātājs:	M. Aļšišs	2009. gada aprīlis
izstrādātājs:	V. Nozdrins	2009. gada aprīlis
projekta nosaukums:	ROBEŽPUNKTU UN SARKANO LĪNIJU KOORDINĀTES, APGRŪTINĀJUMU PLĀNS	datums:
stadija:	4	līksnis:
skala:	1:500	datums:
projekta nosaukums:	DETplans_tiruma_30b.dwg	