


**TERITORIJAS PAŠREIZĒJĀS  
IZMANTOŠANAS PLĀNS  
M1:500**

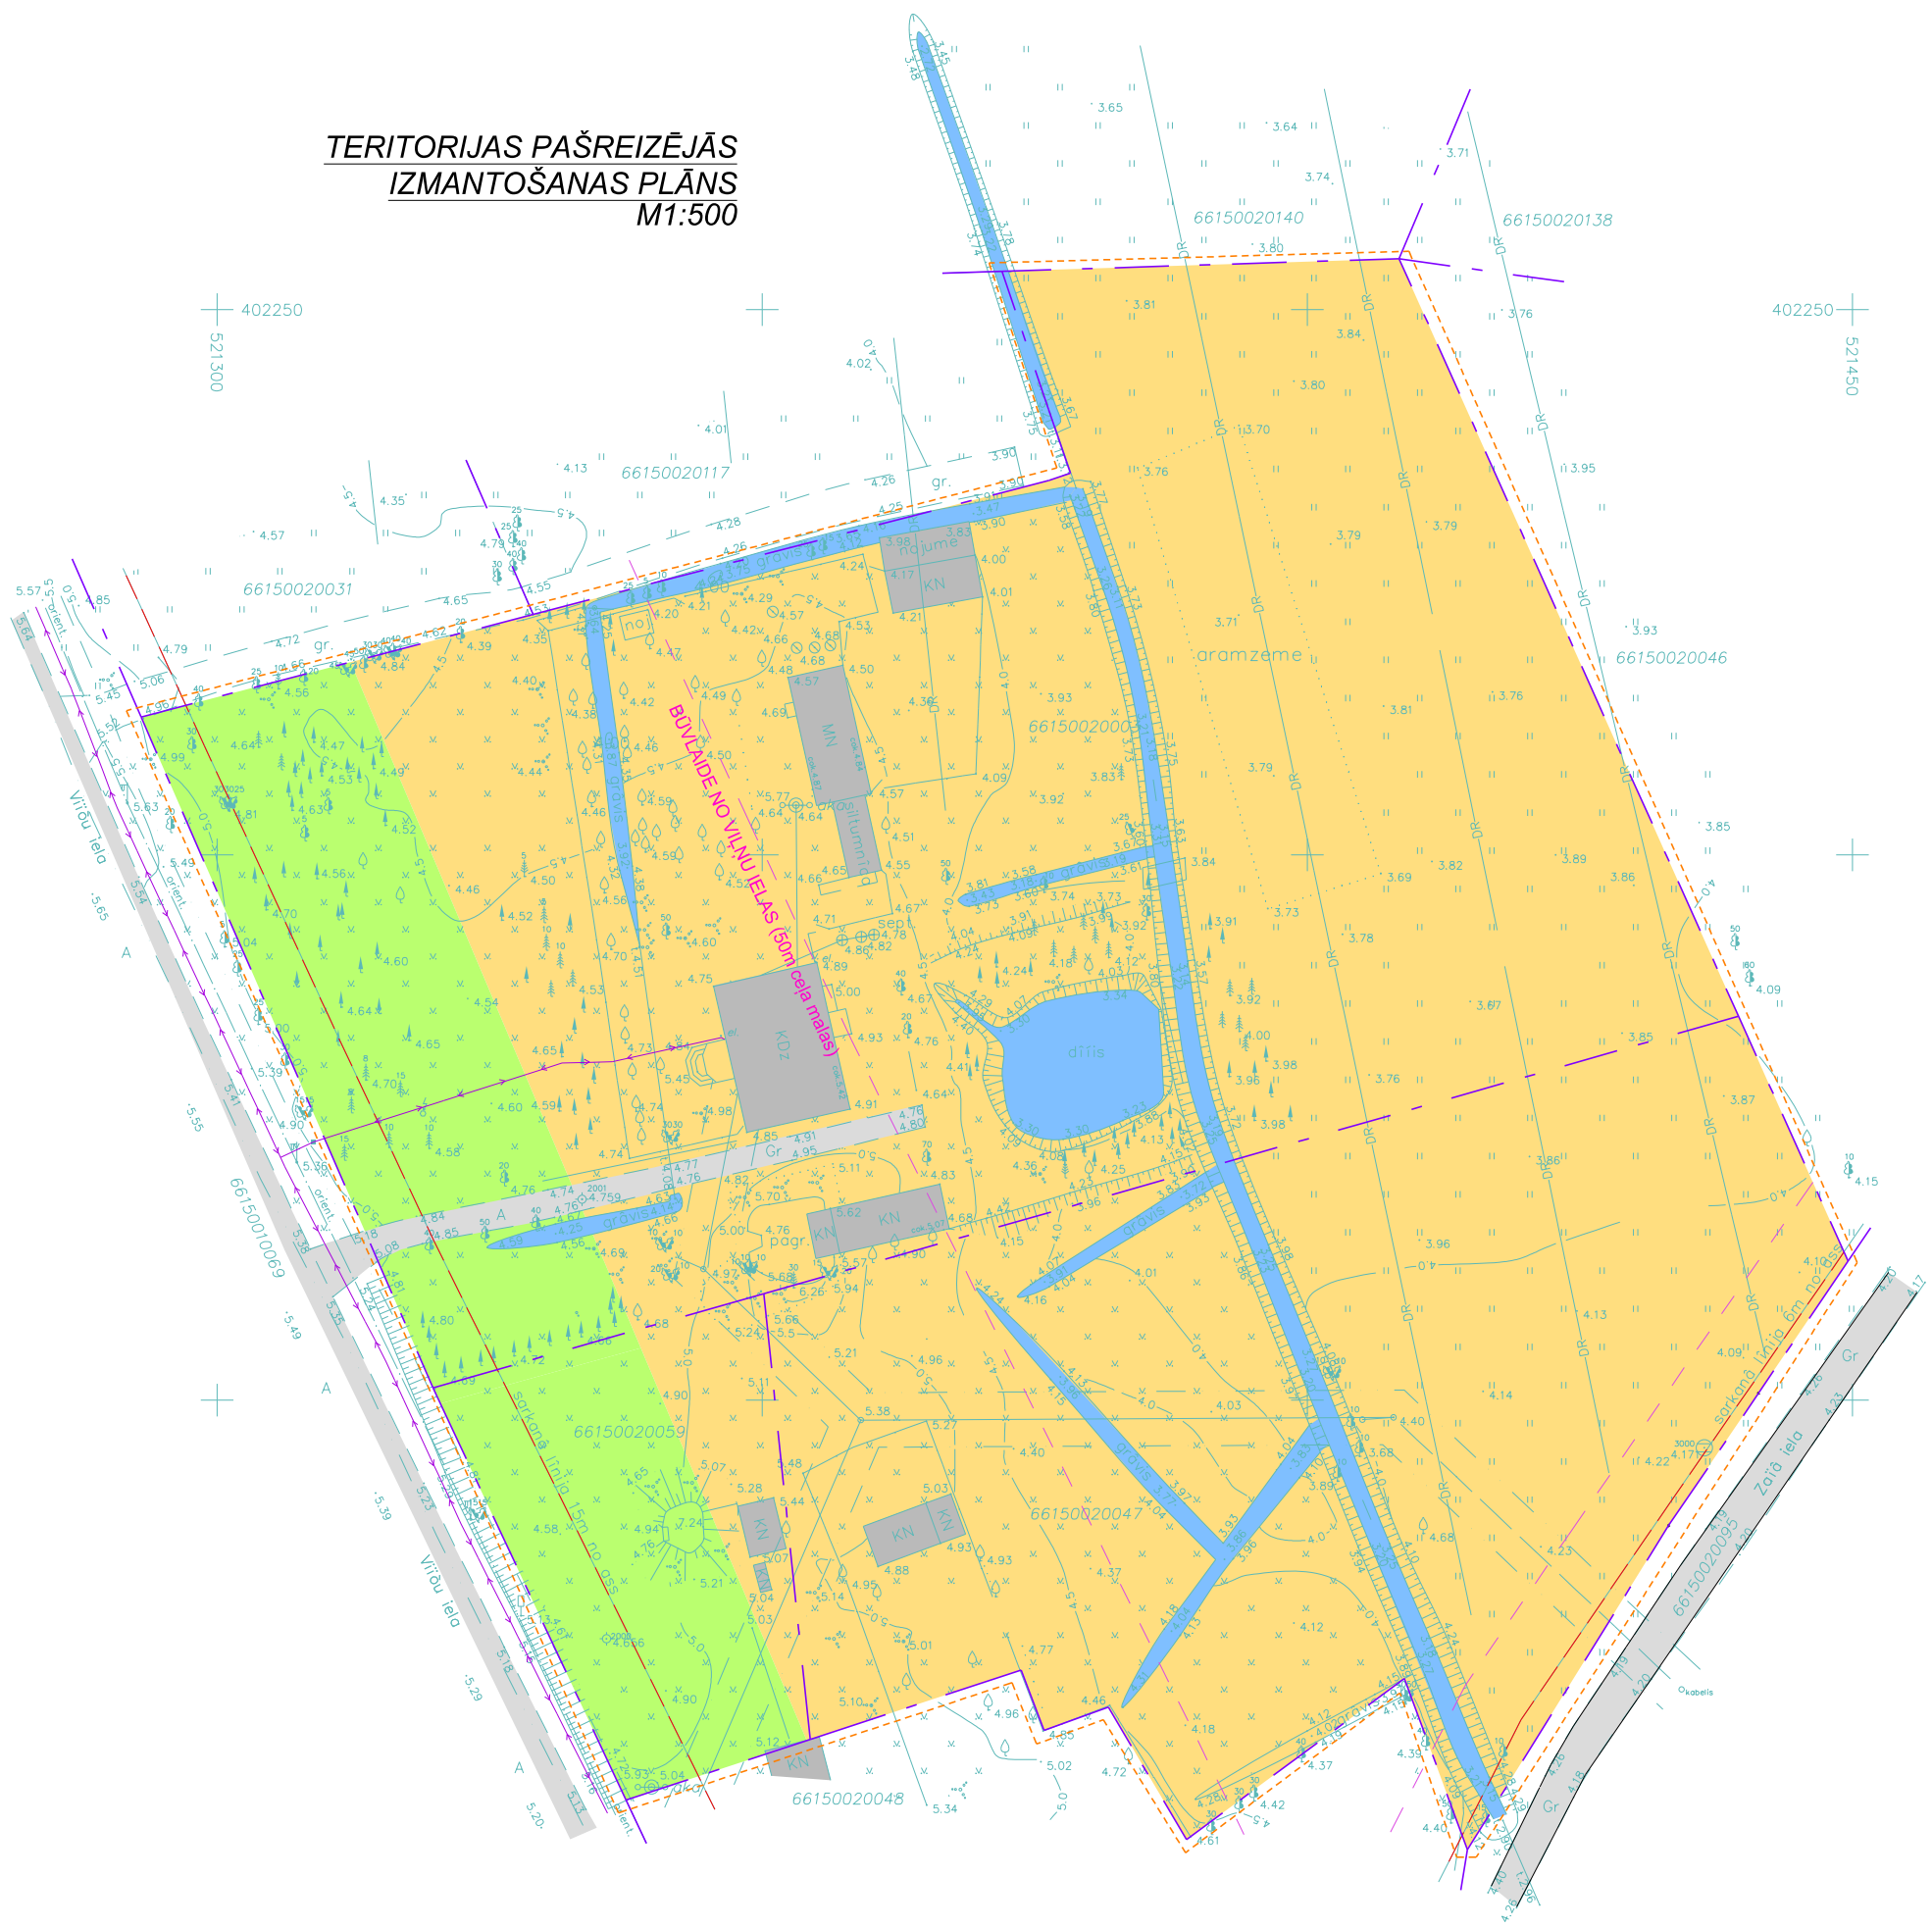

**APZĪMĒJUMI:**

- - - - - Detālpāņojuma robeža
- - - - - Esošās zemesgabalu robežas
- - - - - Sarkanās līnijas
- - - - - Būvlandes līnija
- Savrupmāju apbūves teritorijas
- Mežu un mežaparku teritorijas
- Dīķis, grāvji
- Esošie ceļi
- Esošā apbūve

ģenerālprojekta: SIA "BALTS UN MELNS" Brīvības iela 200c, LV-1012, Rīga; Reģ. Nr. 40003659614; B?vk. reģ. Nr. 1482-R; T?lr./fakss: 67212028; www.baltsunmelns.lv; baltsunmelns@baltsunmelns.lv		arhīva reģ. Nr.:	
pasūtītājs: Raitis Alksnis, Valdis Krauklis		pasūtījuma Nr.: 01/12/08	
detaļplāna vad.: M.Alsinš	2009.gada aprīlis	objekts: Detālpāņojums Salacgrīvā, Viļņu ielā 26, 22a, 22b	mērogs: 1:500
izstrādāja: V.Noždrins	2009.gada aprīlis	stadija: -	lapa: 1
TERITORIJAS PAŠREIZĒJĀS IZMANTOŠANAS PLĀNS		lapas: 4	mērogs: 1:500
fāila nosauk.: DETplans_Vilnu_iela.dwg		rasījums:	