


**ELEKTROAPGĀDES
PIESLĒGUMA SKICE**

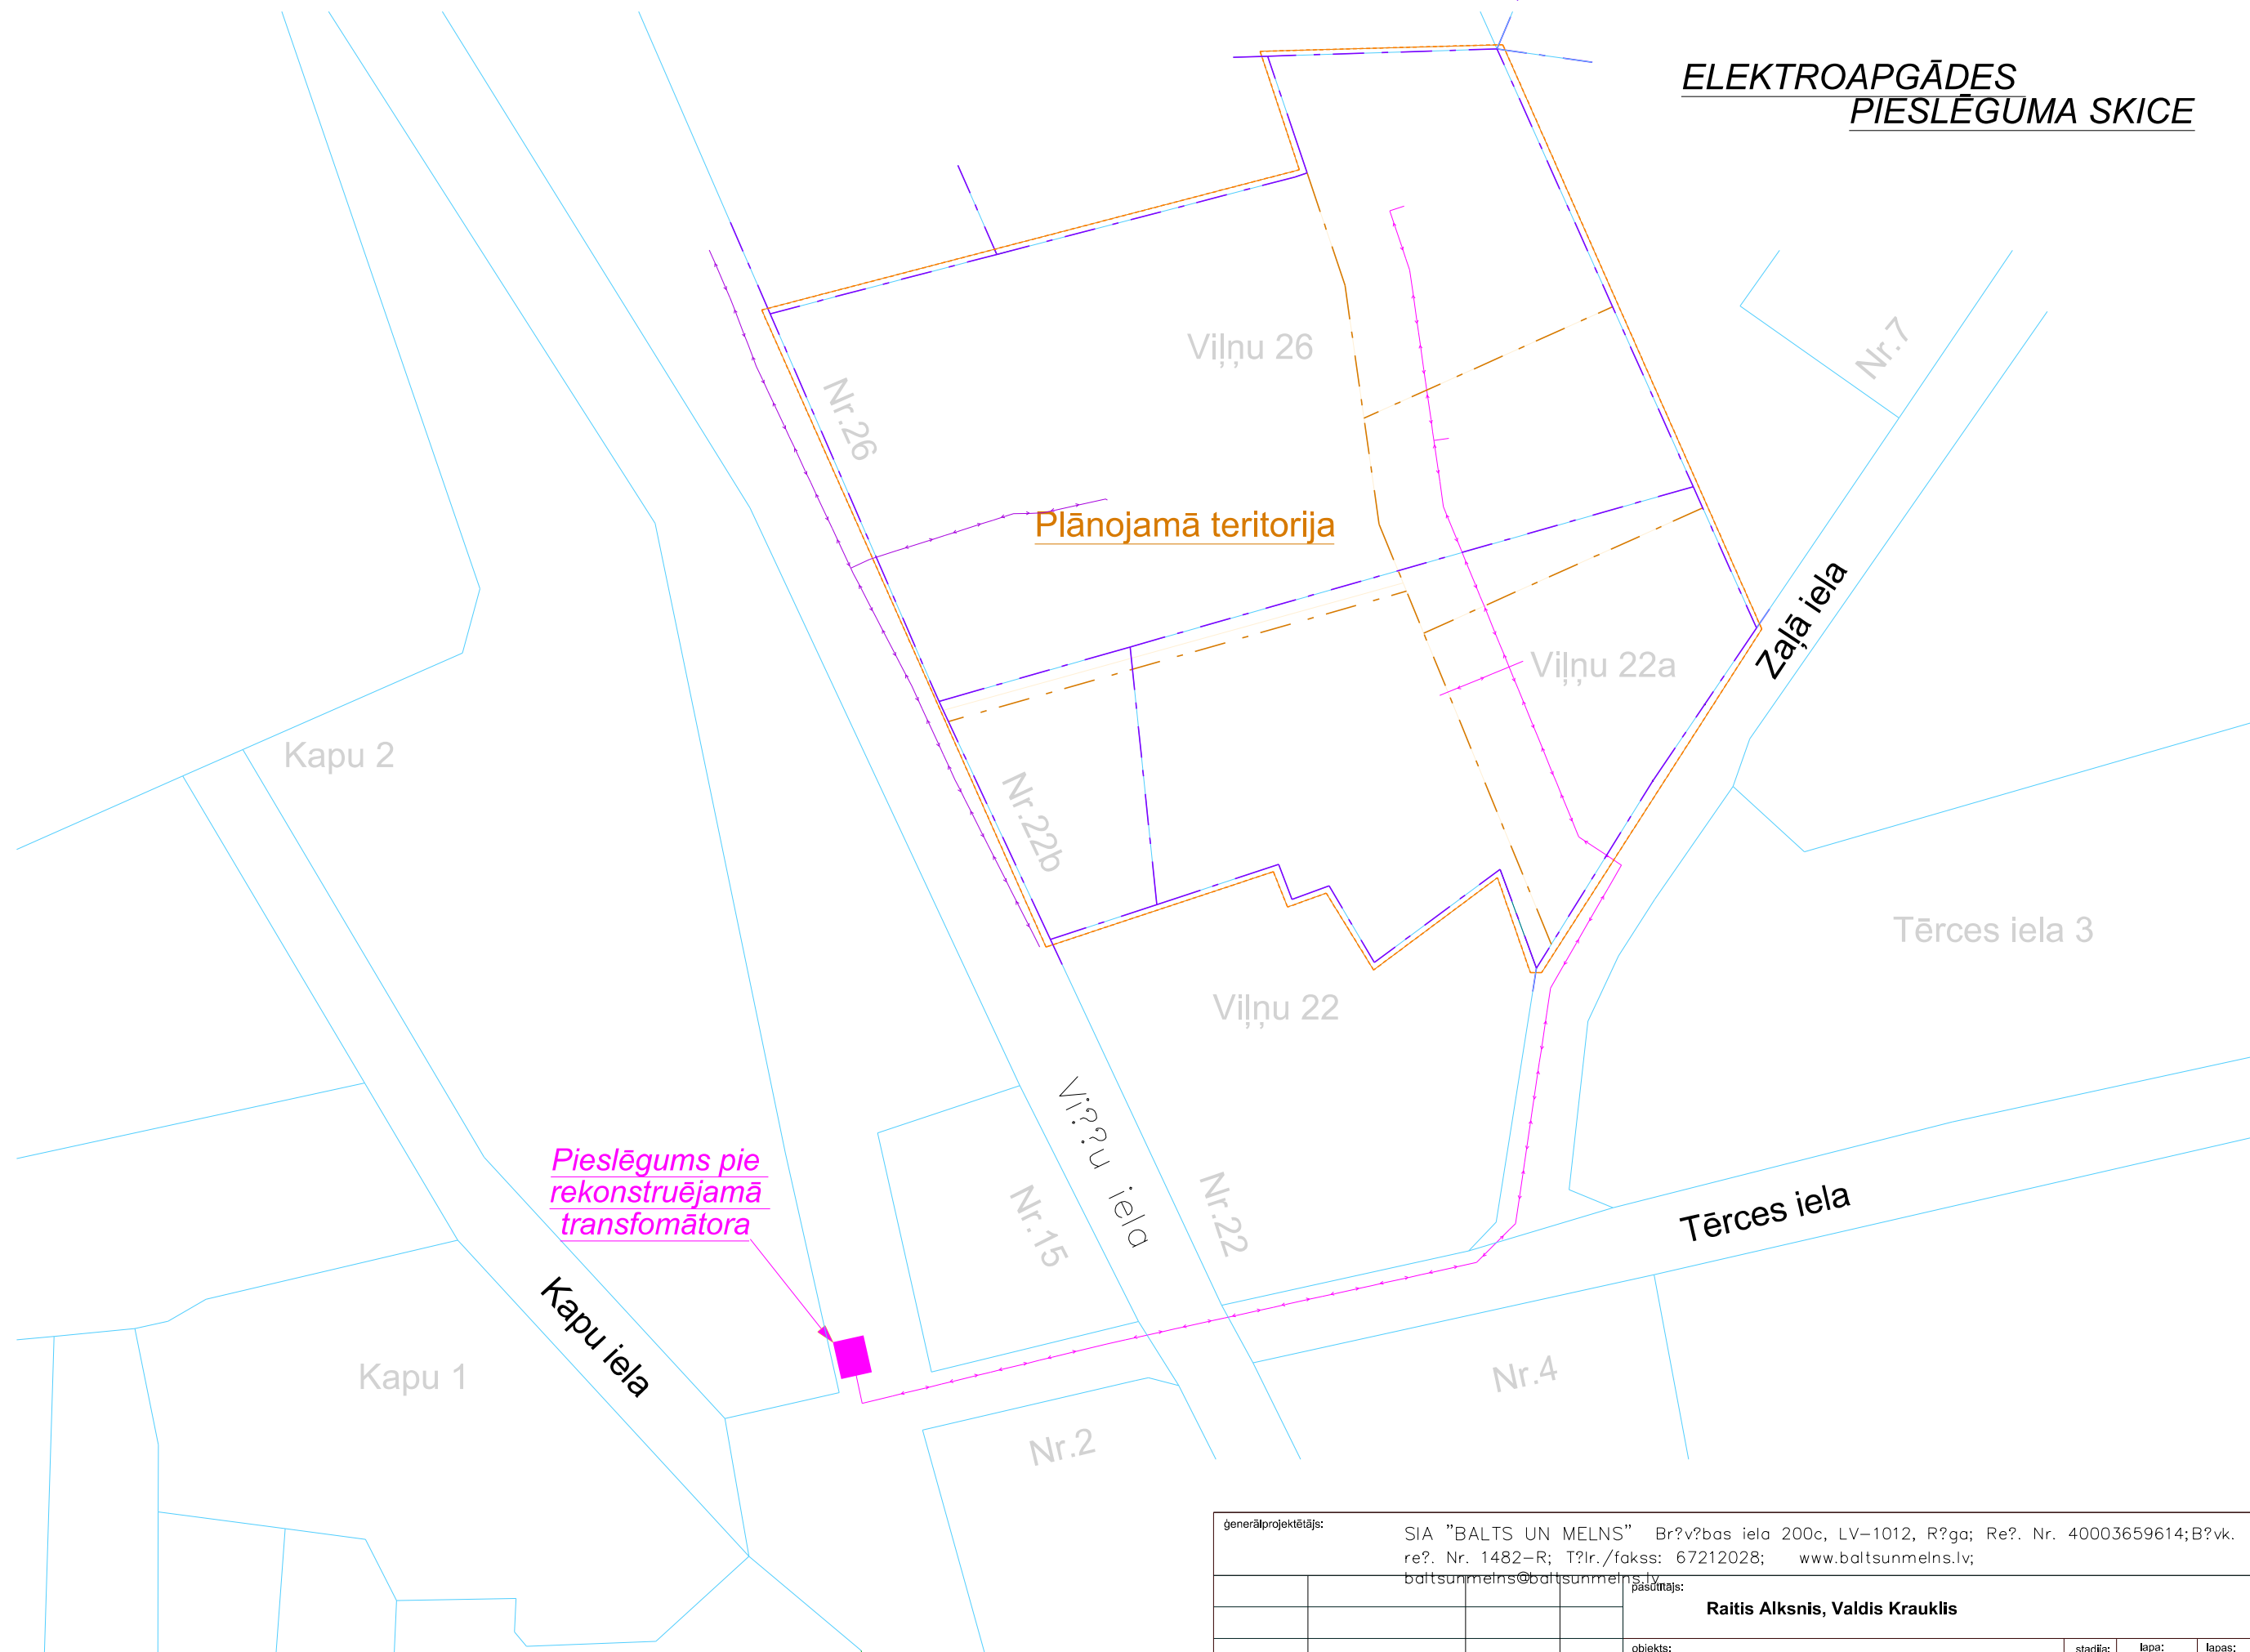

generālprojektētājs: SIA "BALTS UN MELNS" Brīvības iela 200c, LV-1012, Rīga; Reģ. Nr. 40003659614; Bvķ. reģ. Nr. 1482-R; Tālrunis/fakss: 67212028; www.baltsunmelns.lv; baltsunmelns@baltsunmelns.lv		arhīva reģ. Nr.:	
pasūtītājs:		pasūtījuma Nr.: 01/12/08	
Raitis Alksnis, Valdis Krauklis		mērogs: -	
objekts:		stadija: -	lapa: 3
Detālpilānojums Salacgrīvā, Viļņu ielā 26, 22a, 22b		lapas: 4	mērogs: -
detalplāna vad.: M.Alsinš	2009.gada aprīlis	rasējums:	
izstrādāja.: V.Noždrīns	2009.gada aprīlis	faila nosauk.:	
ELEKTROAPGĀGES PIESLĒGUMA SKICE		DETplans_Vilnu_iela.dwg	