

# Divas pirtis, laivu māja un garāža ar palīgtelpu Salacgrīvas novadā, Salacgrīvas pagastā, n.ī. „Meleku līcis” publiskā apspriešana


## Pieņemtie apzīmējumi

Apzīmējums	Nosaukums
①	1. pirts
②	garāža ar palīgtelpu
③	laivu māja
④	2. pirts
⑤	kanalizācijas krājrezervuāri (būvniecības procesā (projekts akceptēts 02.06.2008.))
⑥	atpūtas māja ar diviem numuriņiem (būvniecības procesā (projekts akceptēts 02.06.2008.))
⑦	vietējās grūnsūdens akas
	ceļu un gājēju ceļu segums
	zemes gabala robežas
	nojaucamās būves

## Teritorijas bilance

Nr.	Nosaukums	Platība m <sup>2</sup>	%
1	Apbūves blīvums	2 413,51	5,67
2	Ceļi un kājceļiņi	4 160,00	9,76
3	Zālājs un apstādījumi	36 026,49	84,57
4	Zemes gabala platība	42 600,00	100,00

## Ģenerālplāns

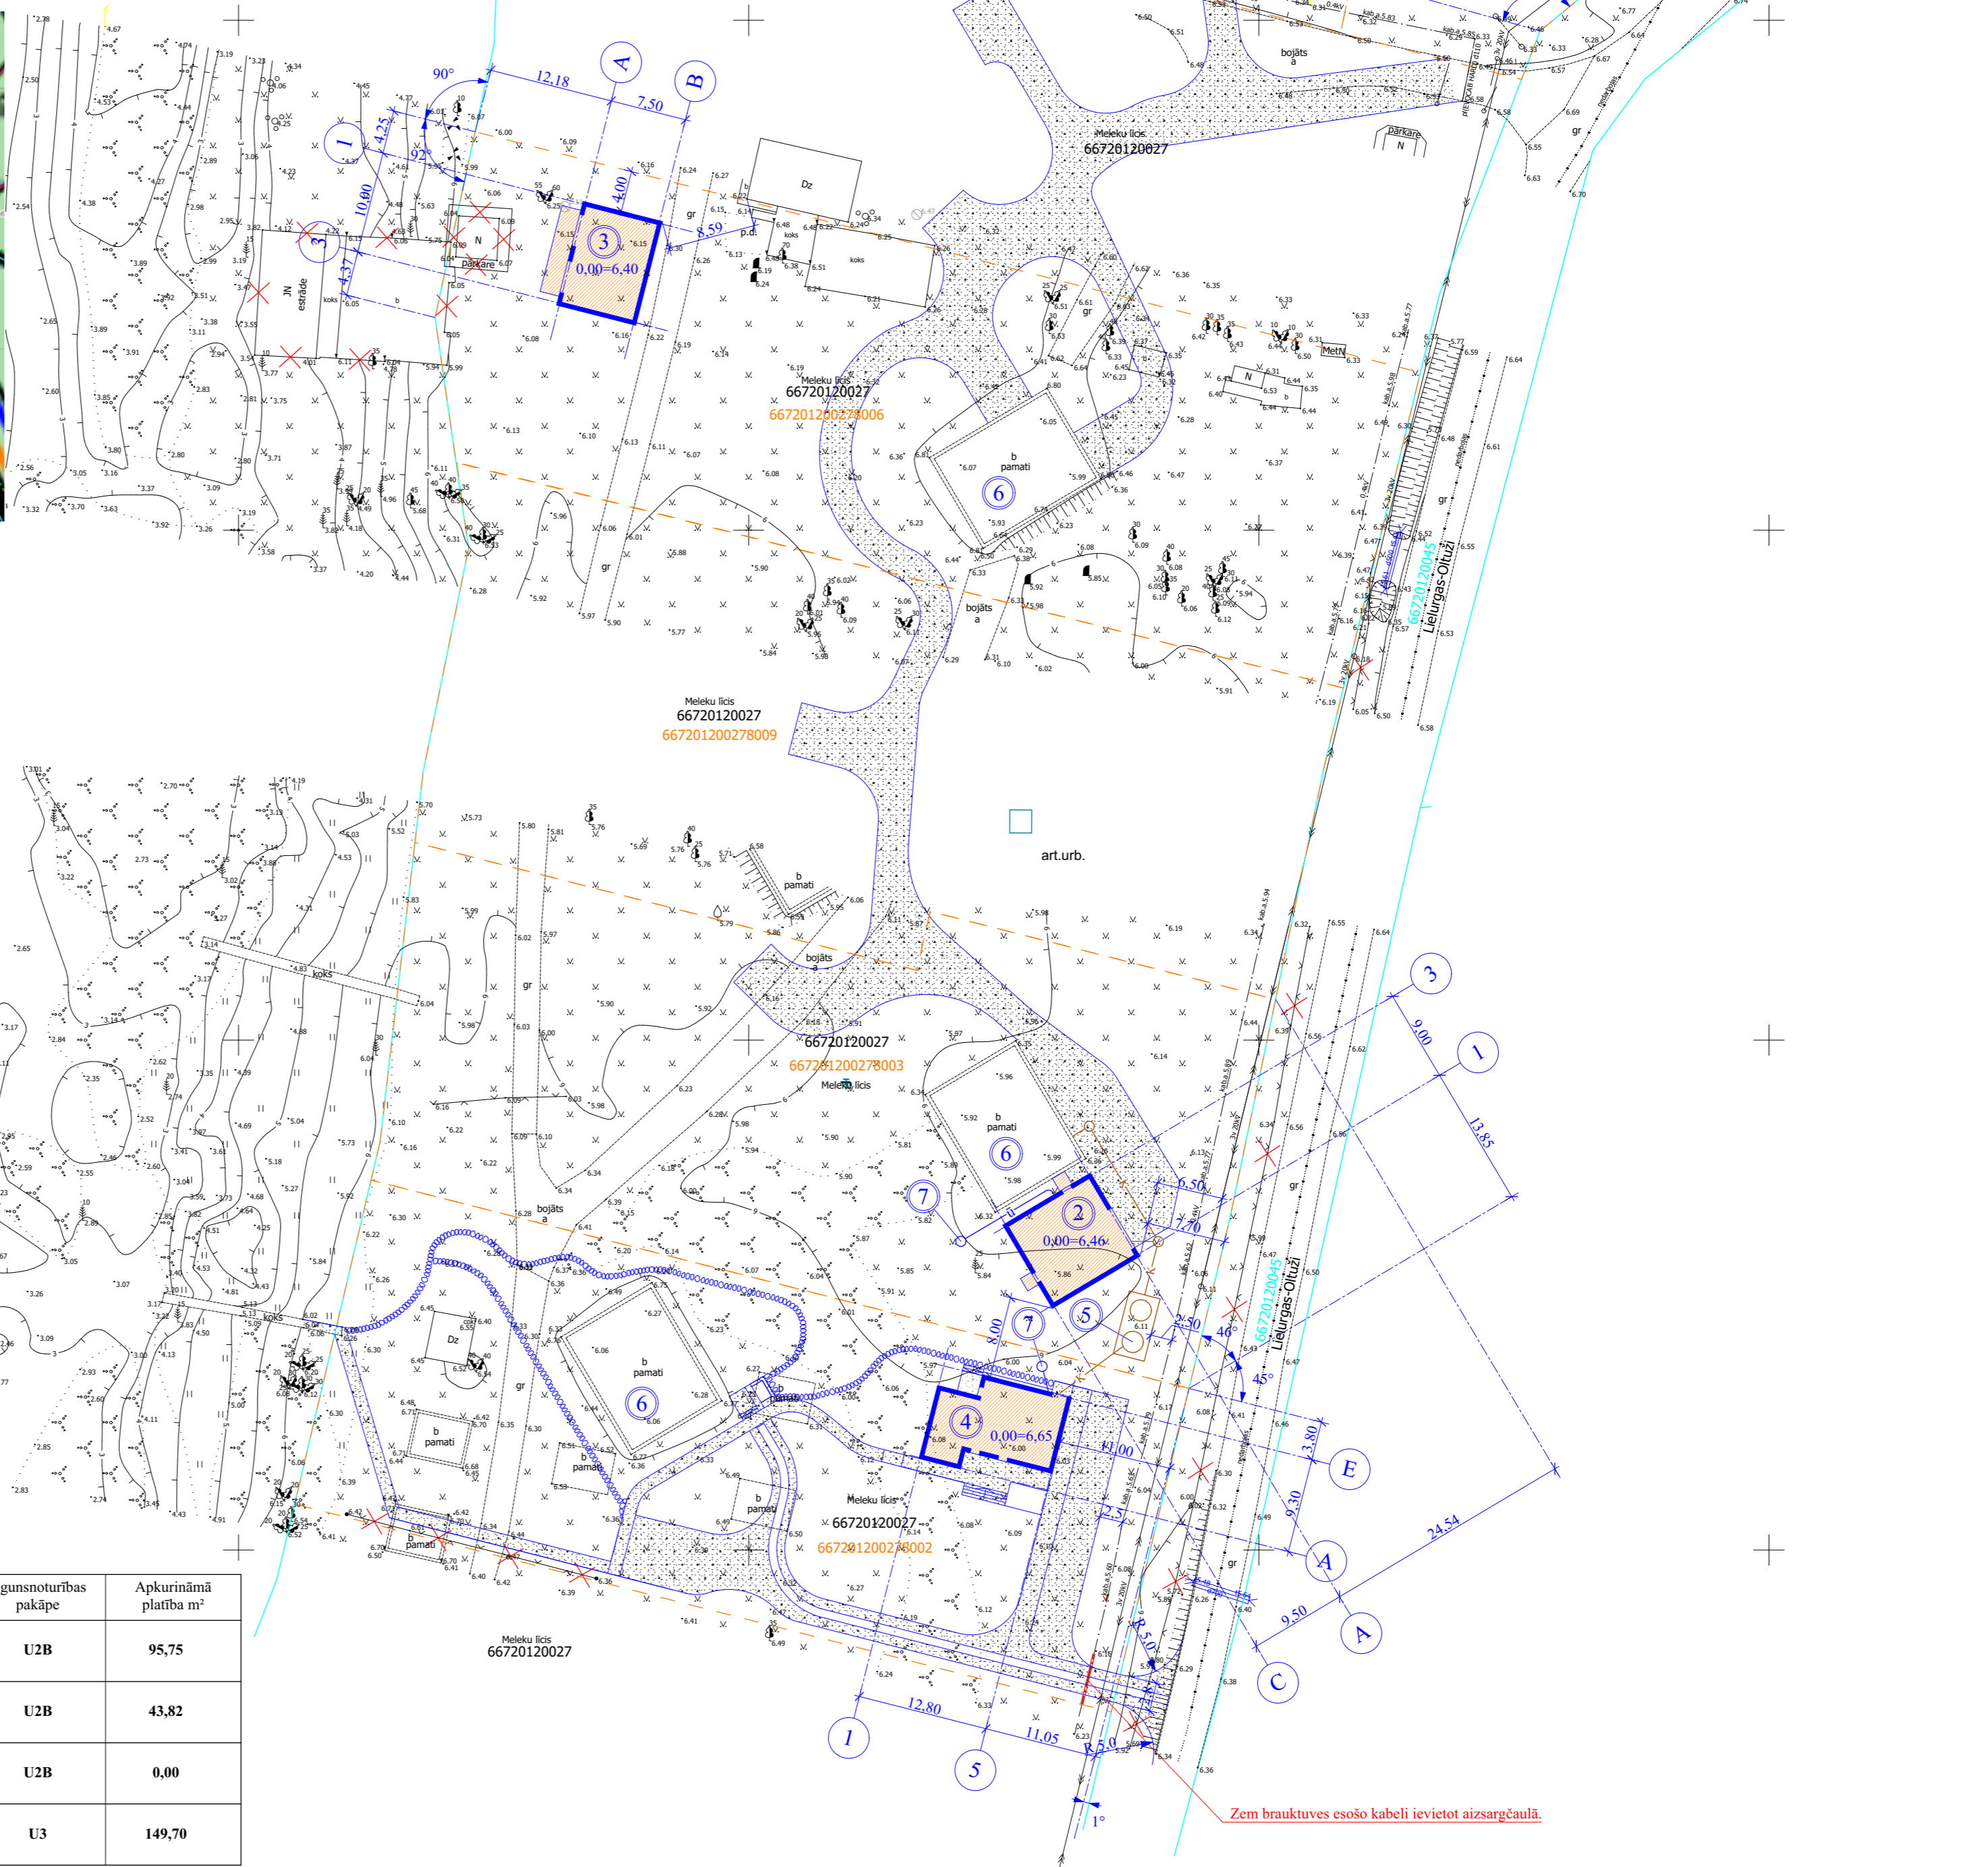

## Ēku vispārīgie rādītāji

Nr.	Nosaukums	Būvtilpums m <sup>3</sup>	Apbūvētā platība m <sup>2</sup>	Kopējā platība m <sup>2</sup>	Lietošanas veids	Ugunsnoturības pakāpe	Apkurināmā platība m <sup>2</sup>
1	1. pirts (ce klasif. kods 12120101)	440,00	103,60	119,35	II	U2B	95,75
2	garāža ar palīgtelpu (ce klasif. kods 127402)	456,00	98,71	78,02	VII	U2B	43,82
3	laivu māja (ce klasif. kods 12420103)	407,00	100,00	342,29	I	U2B	0,00
4	2. pirts (ce klasif. kods 12120101)	648,00	99,26	149,70	II	U3	149,70

- Objekta nosaukums, adrese: - Divas pirtis, laivu māja un garāža ar palīgtelpu Salacgrīvas novadā, Salacgrīvas pagastā, n.ī. „Meleku līcis”
- Būvniecības ieceres veids: - **Jauna būvniecība**
- Vieta un laiks, kad var iepazīties ar būvniecības ieceres dokumentāciju: - Salacgrīvas novada būvvaldē, Smilšu ielā 9, Salacgrīvā, Salacgrīvas nov. LV-4033.
- Būvniecības ieceres prezentācijas pasākuma norises vieta un laiks: - 02.03.2016. plkst. 17.00 Salacgrīvas novada domes sēžu zālē, Smilšu ielā 9, Salacgrīvā
- Atsauksmju iesniegšanas termiņu un adresi: - Salacgrīvas novada būvvaldē, Smilšu ielā 9, Salacgrīvā, Salacgrīvas nov. LV-4033, (līdz 22.03.2016.). tālr.64071996
- Informāciju par būvniecības ierosinātāju: - SIA "Atpūtas komplekss "Meleki" Reģ. Nr. 40003863607, Rīga, Lubānas iela 82, LV-1073
- Informāciju par būvprojekta izstrādātāju: - BPV: Lāsma Rengarte sert. Nr. I-00058, arhitekts: Edgars Barkāns Rīga, Lapu iela 15-7, LV 1002, tālr. 26405289

PASŪTĪTĀJS:	SIA "Atpūtas komplekss "Meleki"	PASŪT. Nr.	593
OBJEKTS:	Divas pirtis, laivu māja un garāža ar palīgtelpu Salacgrīvas novadā, Salacgrīvas pagastā, n.ī. „Meleku līcis”	STADIJA:	PA
BPV:	Lāsma Rengarte	PROJEKTA SADALA:	GP
Arhitekts:	Edgars Barkāns		
	Generālplāns		
	DATUMS: 04.02.2016.	MĒROGS: 1:500	LAPAS: 5