




PLĀNOTĀS (ATĻAUTĀS) IZMANTOŠANAS PLATĪBU EKSPĻIKĀCIJA UN NOSAKUMU / ADRESĀCIJAS PRIEKŠLIKUMS

TABULA NR.1

BRĀSĪMŪ NOSAUKUMU / ADRESĀCIJAS PRIEKŠLIKUMS	TERITORIJAS (S) HA	SĀVĒRUMĀJU TERITORIJAS (S) HA	APBŪVES TERITORIJAS (S) HA	TERITORIJAS (S) HA	TERITORIJAS (S) HA	TERITORIJAS (S) HA	TERITORIJAS (S) HA	TERITORIJAS (S) HA
Liepu iela 6	0.1887	-	-	-	50% no platības 0.1132	-	-	-
Liepu iela 10	0.1427	-	-	-	50% no platības 0.0856	-	-	-
Liepu iela 12	0.1353	-	-	-	50% no platības 0.0812	-	-	-
Anstrumu iela 5	0.2340	-	-	-	50% no platības 0.1404	-	-	-
Lauku iela 11	0.1392	-	-	-	50% no platības 0.0835	-	-	-
Lauku iela 9	0.1664	-	-	-	50% no platības 0.0998	-	-	-
Lauku iela 7	0.1234	-	-	-	50% no platības 0.0740	-	-	-
Lauku iela 5	0.0537	0.1241	-	-	50% no platības 0.1067	-	-	-
Lauku iela 3	0.1769	-	-	-	50% no platības 0.1061	-	-	-
Nākotnes iela 5	0.1955	-	-	-	50% no platības 0.1173	-	-	-
Nākotnes iela 3	0.1278	-	-	-	50% no platības 0.0767	-	-	-
Nākotnes iela 1	0.1277	-	-	-	50% no platības 0.0766	-	-	-
Anstrumu iela 3	-	-	-	0.1833	50% no platības 0.1466	-	-	-
Lauku iela 1A	-	-	-	-	atbilstoši funkcionālajai apzīmēšanai	0.0116	-	-
Nākotnes iela 7	-	-	-	-	atbilstoši funkcionālajai apzīmēšanai	0.0136	-	-

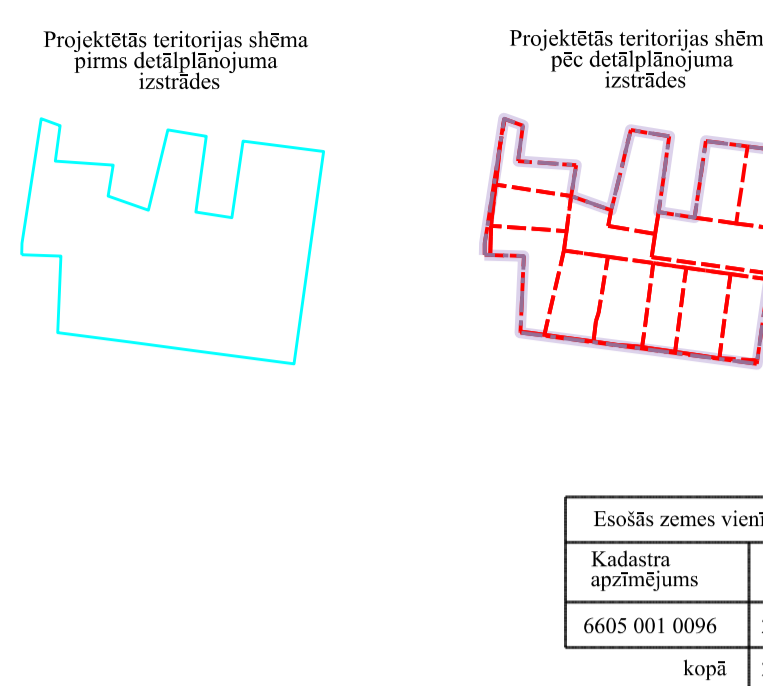


Esotās zemes vienības

Kadastra apzīmējums	Platība
6605 001 0096	2.1439ha
kopā	2.1439ha

TABULA NR.2
ISOŠO APGRŪTINĀJUMU EKSPĻIKĀCIJA ZEMES IEBŪVĪBAS DARBĪBAM

Nr.	Kadastra apzīmējums	Platība no esošajām zemes vienībām	Platība*	Apgrūtinājumi	
				Kārtas Nr.	Klasifikācijas kods
1.	6605 001 0171	0.1887ha no 6605 001 0096	0.1887ha	1	7312030100
				7	7312010101
				9	7311010300
				10	7313030600
2.	6605 001 0172	0.1427ha no 6605 001 0096	0.1427ha	9	7311010300
				10	7313030600
				11	7311030100
				11	7313030600
3.	6605 001 0173	0.1353ha no 6605 001 0096	0.1353ha	2	7312030100
				9	7311010300
				10	7313030600
				11	7311030100
4.	6605 001 0174	0.2340ha no 6605 001 0096	0.2340ha	9	7311010300
				10	7313030600
				11	7311030100
				11	7313030600
5.	6605 001 0175	0.1392ha no 6605 001 0096	0.1392ha	9	7311010300
				10	7313030600
				11	7311030100
				11	7313030600
6.	6605 001 0176	0.1664ha no 6605 001 0096	0.1664ha	9	7311010300
				10	7313030600
				11	7311030100
				11	7313030600
7.	6605 001 0177	0.1234ha no 6605 001 0096	0.1234ha	9	7311010300
				10	7313030600
				11	7311030100
				11	7313030600
8.	6605 001 0178	0.1778ha no 6605 001 0096	0.1778ha	9	7311010300
				10	7313030600
				11	7311030100
				12	7316020100
9.	6605 001 0179	0.1769ha no 6605 001 0096	0.1769ha	9	7311010300
				10	7313030600
				11	7311030100
				14	7316020100
10.	6605 001 0180	0.1955ha no 6605 001 0096	0.1955ha	9	7311010300
				10	7313030600
				11	7311030100
				11	7313030600
11.	6605 001 0181	0.1278ha no 6605 001 0096	0.1278ha	8	7312010101
				8	7312050201
				9	7311010300
				10	7313030600
12.	6605 001 0182	0.1277ha no 6605 001 0096	0.1277ha	5	7312040200
				6	7312010101
				9	7311010300
				10	7313030600
13.	6605 001 0183	0.1833ha no 6605 001 0096	0.1833ha	9	7311010300
				10	7313030600
				11	7311030100
				11	7313030600
14.	6605 001 0184	0.0116ha no 6605 001 0096	0.0116ha	3	7312030100
				10	7313030600
				11	7311030100
				11	7313030600
15.	6605 001 0185	0.0136ha no 6605 001 0096	0.0136ha	4	7312030100
				9	7311010300
				10	7313030600
				10	7313030600

*Veicot zemes kadastrālo uzņēmīšanu, projektēto zemes vienību platības var tikt precizētas

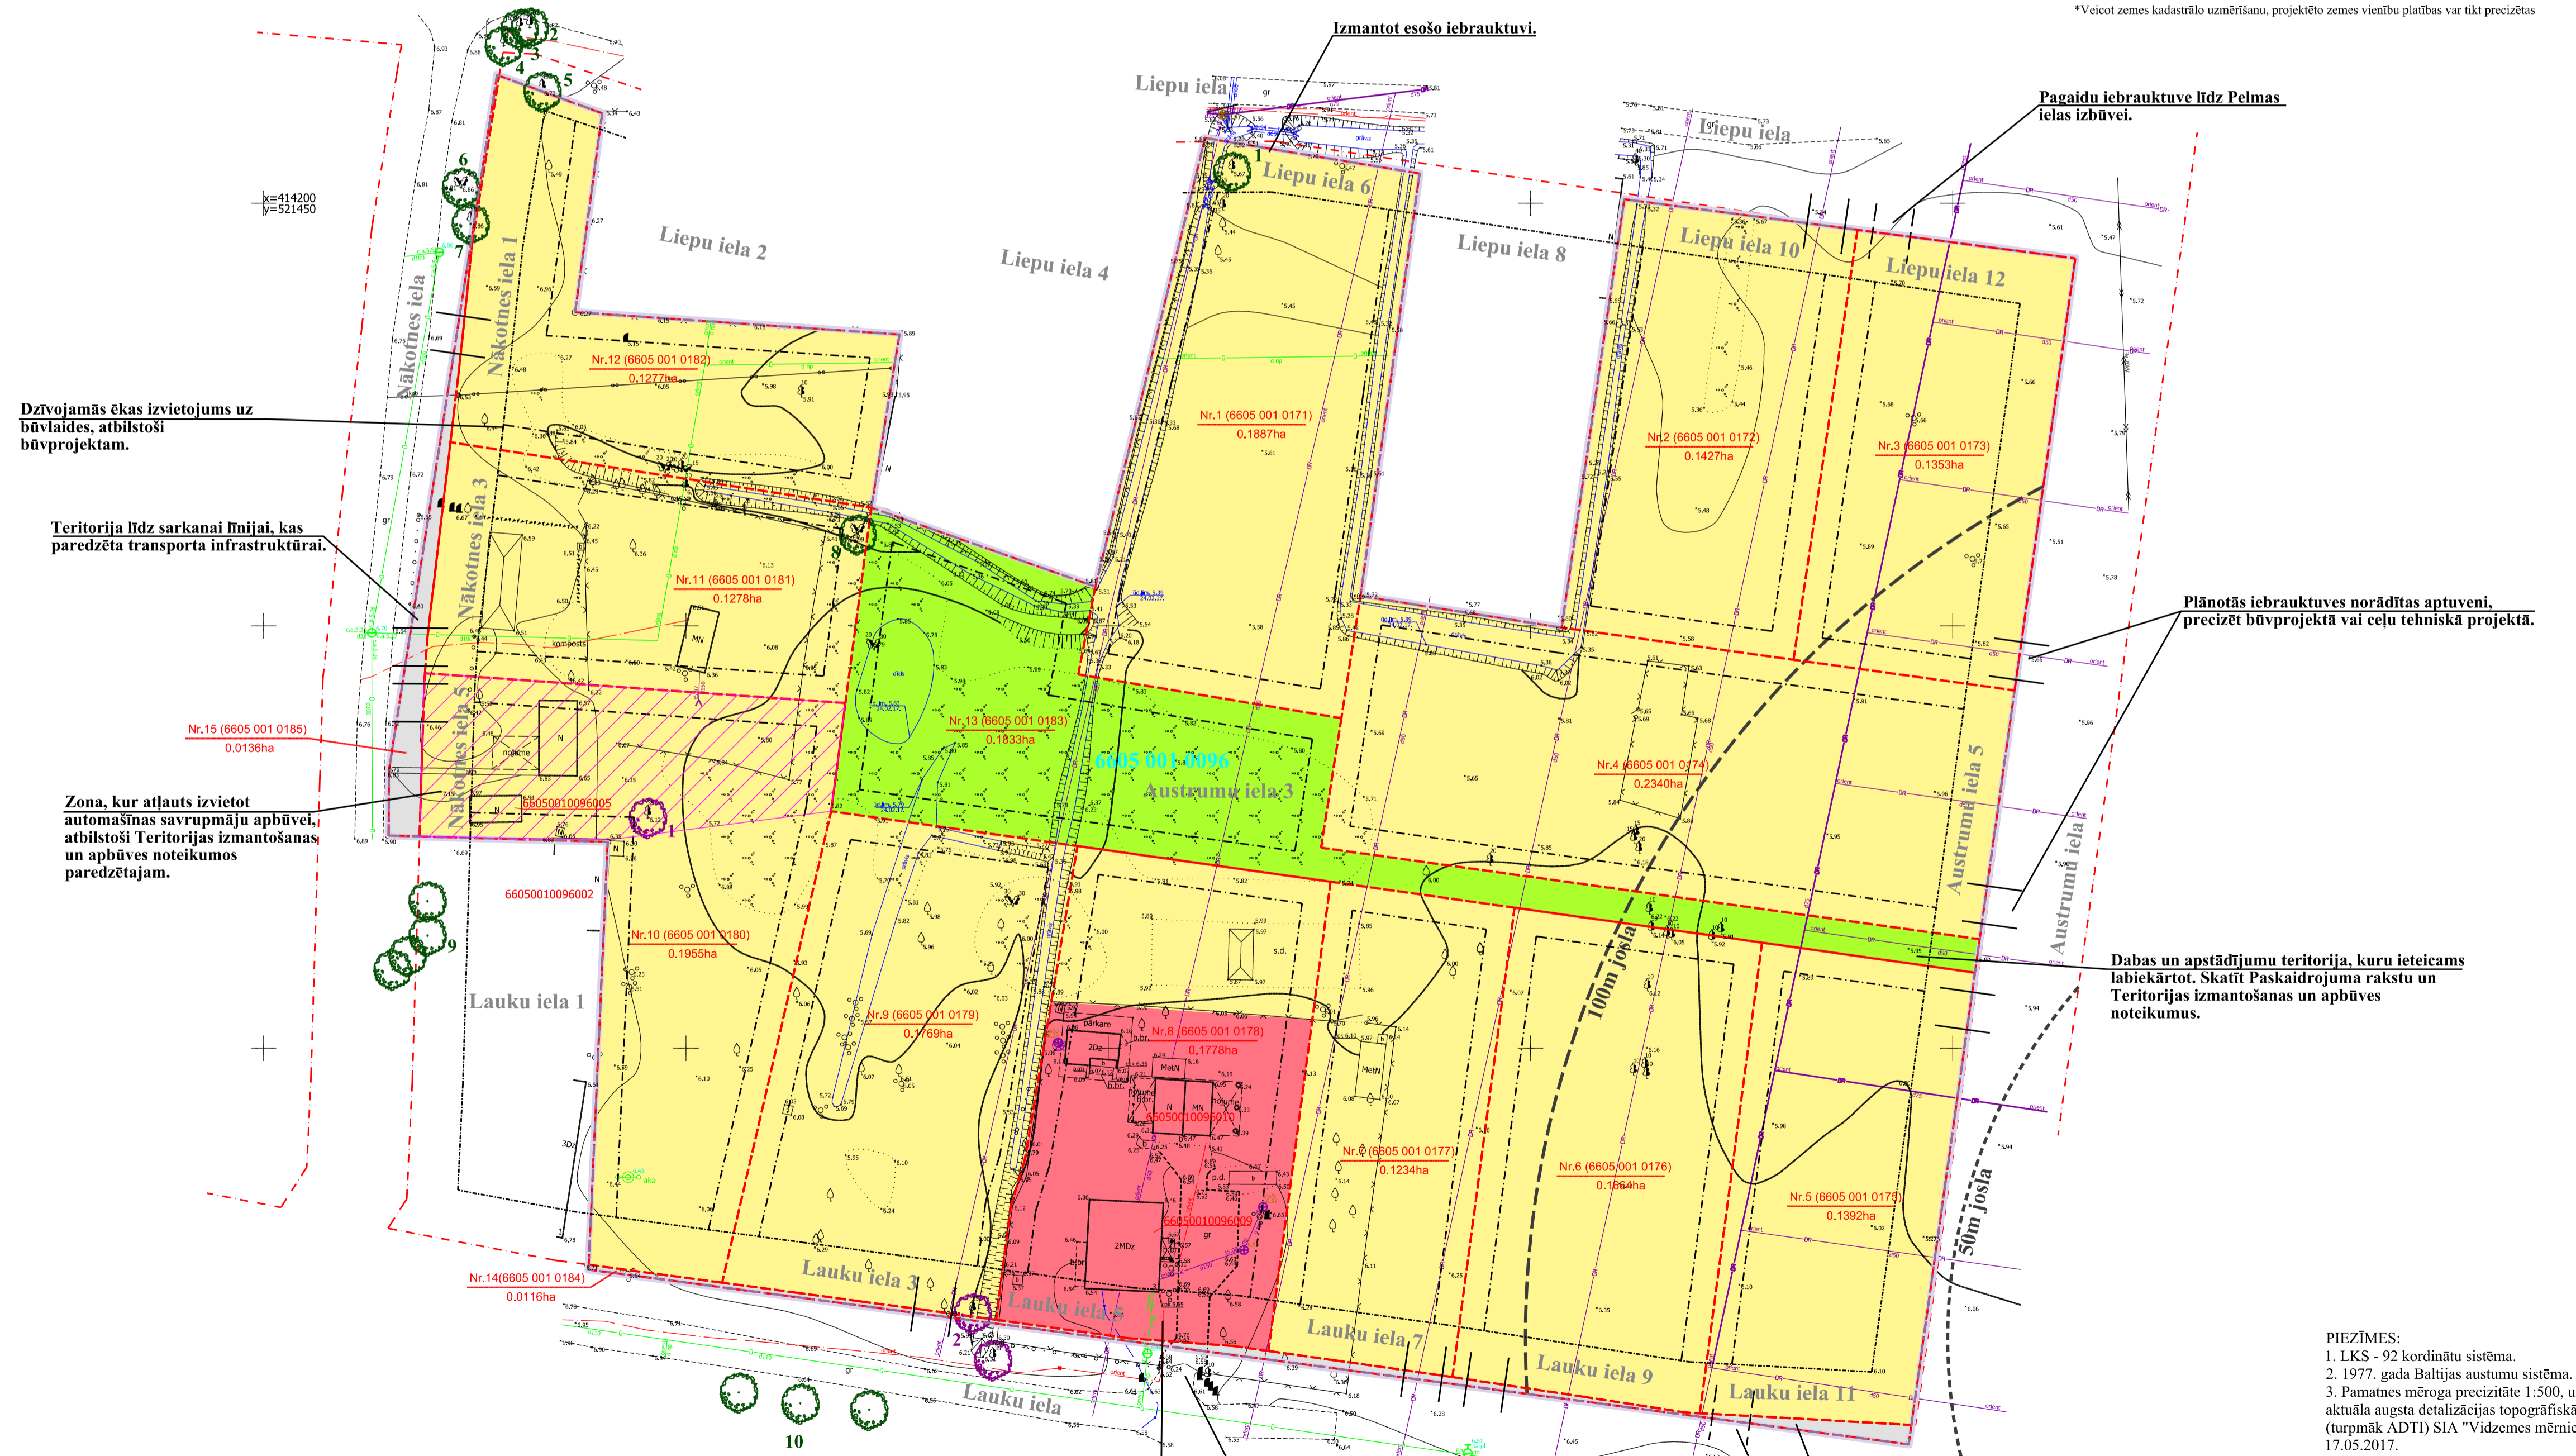

APZĪMĒJUMI:

- detālplānojuma robeža
- esošā zemes vienību robeža ar robežpunktu
- projektēto zemes vienību robežas
- sarkanā līnija
- būvlaide
- apbūves līnija
- plānotā iebrauktuves vieta
- Nr.2 (6605 001 0172) 0.1427ha projektētās zemes vienības numurs un platība
- apgrūtinājuma 100m josla
- apgrūtinājuma 50m josla
- 66050010096010 būve un būves kadastra apzīmējums
- 6605 001 0096 zemes vienības kadastra apzīmējums
- topogrāfijas pamatne
- savrupmāju apbūves teritorija (DzS)
- publiskās apbūves teritorija (P)
- dabas un apstādījumu teritorija (DA)
- transporta infrastruktūras teritorija (TR)
- autosstāvvietu izvietojuma zona zemes vienībā
- Lauku iela ielu nosaukumi
- Liepu iela 2 esošās adreses
- arborista noteiktie vērtīgie koki
- potenciāli vērtīgie koki

Detālplānojums atbilst LR normatīvo aktu prasībām. Apstiprina SIA "Vidzemes mērnieks" detālplānotāja (paraksts) Lauņa Sīle-Krūskopa 16.11.2017., Valmierī.

Dzīvojamās ēkas izvietojums uz būvlaides, atbilstoši būvprojektam.

Teritorija līdz sarkanai līnijai, kas paredzēta transporta infrastruktūrai.

Zona, kur atļauts izvietot automašīnas savrupmāju apbūvei, atbilstoši Teritorijas izmantošanas un apbūves noteikumos paredzētajam.

Plānotās iebrauktuves norādītas aptuveni, precizēt būvprojektā vai ceļu tehniskā projektā.

Dabas un apstādījumu teritorija, kuru ieteicams labiekārtot. Skatīt Paskaidrojuma rakstu un Teritorijas izmantošanas un apbūves noteikumus.

PIEZĪMES:

- LKS - 92 kordinātu sistēma.
1977. gada Baltijas astumu sistēma.
- Pamatnes mēroga precizitāte 1:500, uz aktuāla augsta detalizācijas topogrāfiskā plāna (turpmāk ADTI) SIA "Vidzemes mērnieks" 17.05.2017.
- Līniju veidi un līmeņa nosaukumi izmantoti, atbilstoši TAPIS specifikācijai, iespēju robežās Micro Station vidē, ZKU specifikācijai - līniju veidiem, kas saistīti ar VZD informāciju, detālplānojuma specifiskie slāņi - precizātai situācijas attēlošanai un vizālizācijai un ADTI slāņi.

DETĀLPLĀNOJUMA plānotās (atļautās) situācijas plāns

Teritorijai "Pelmas", Ainaži, Salacgrīvas novads				LKS - 92 koordinātu sistēma Baltijas astumu sistēma		
Amats	Paraksts	V.Uzvārds	Datums	pēc graf. d.	Lapas pēc graf. d.	Mērogs
direktors	paraksts	A. Apinis	16.11.2017.	3	5	1:500
plānotāja	paraksts	L.Sīle - Krūskopa	16.11.2017.			
mērnieks - zemes ierīkotājs	paraksts	R.Kozulāns	16.11.2017.	Zemes ierīkošanas sertifikāta Nr. AA000000021, izdots 30.11.2014., derīgs līdz 29.11.2019.		
īpašnieks un pilnvarotā persona	paraksts	(īpašuma īpašniece)	16.11.2017.	Pasūtītājs: (īpašnieks un pilnvarotā persona).		
darba vadītāja - Salacgrīvas novada būvvaldes vadītāja - galvenā arhitekste	paraksts	I.Cīrule	16.11.2017.			

Pieprasīta plānotās (atļautās) izmantošanas maiņas (no publiskās apbūves uz savrupmāju apbūves teritoriju) Salacgrīvas teritorijas plānojuma izstrādes procesā. Pēc teritorijas plānojuma sīšanās spēkā plānotā (atļautā) izmantošana, atbilstoši spēkā esošam teritorijas plānojumam un detālplānojuma "Pelmas" Teritorijas izmantošanas un apbūves noteikumiem.

Izmantot esošo iebrauktuvi.

Teritorija līdz sarkanai līnijai, kas paredzēta transporta infrastruktūrai.

Pagaidu iebrauktuve līdz Pelmas ielas izbūvei.

