
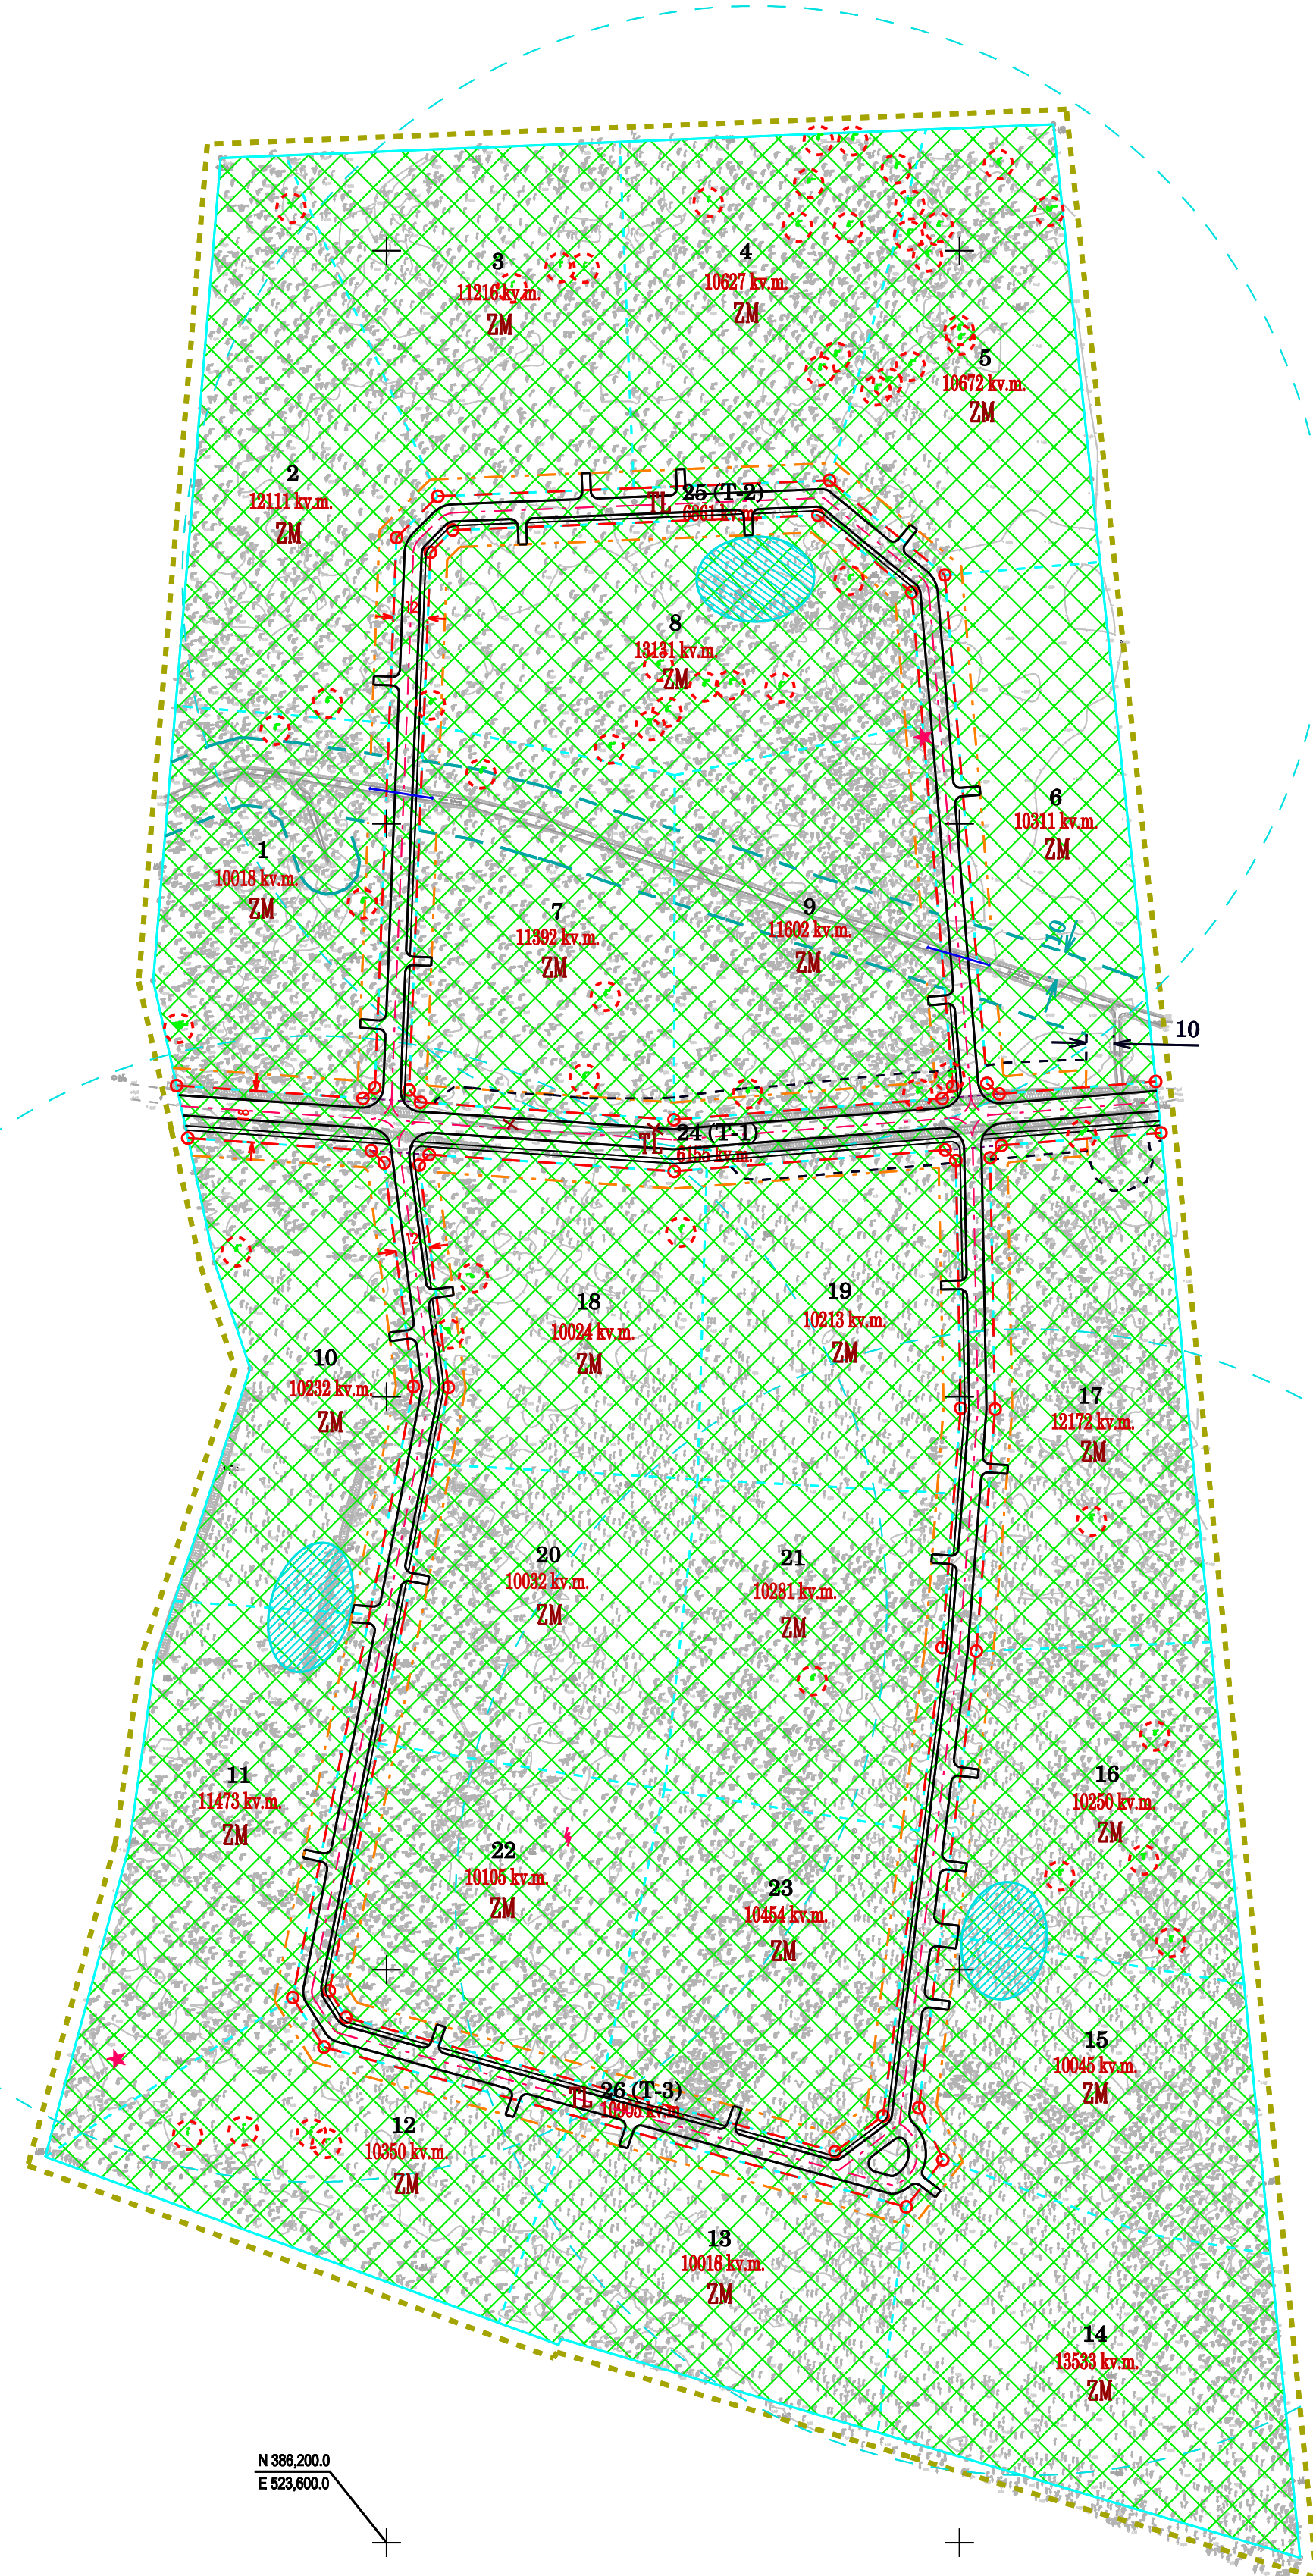


TERITORIJAS PLĀNOTA (ATĻAUTA) IZMANTOŠANA

M 1:2000

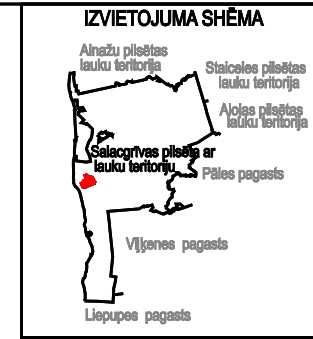

APZĪMĒJUMI	NOSAUKUMS
---	DETĀLPĀNOJUMA ROBEŽA
---	ESOŠĀ ZEMES GABALA ROBEŽA
---	PLĀNOTO ZEMES GABALA ROBEŽA
5	PLĀNOTO ZEMES GABALU NUMURI
10663 kv.m.	PLĀNOTO ZEMES GABALU PLATĪBAS
---	BRAUKTUVES, IETVES, CEĻA ASIS
---	PLĀNOTĀ CAURTEKA
---	DEMONTĒJAMA VAI PĀRVIRTOJAMA GRĀVJA DAĻA
---	PLĀNOTĀ ODENS NĒMŠANAS VIETA - DĪĢS
---	IĒTĒICĀMĀ IEBRAUKŠANAS VIETA
---	(PLĀNOTĀ) IZMANTOŠANA
---	MEŽU TERITORIJAS
---	AIZSARGJOSĻAS UN NEKUSTĀMĀ IPĀŠUMA LIETOŠANAS TIESĪBU APROBEŽOJUMI
---	VIDES UN DABAS RESURSU AIZSARDZĪBAS AIZSARGJOSĻAS
---	VISA ZEME
---	1. Zemejizņemšanas biofīlas rezervīta ainavu aizsardzības zona - 030203
---	EKSPLUATĀCIJAS AIZSARGJOSĻAS
---	2. Aizsargjoslas gar ielām, autoceļiem un dzelzceļiem - sarkanā līnija - 020301
---	3. Aizsargjoslas gar ielām, autoceļiem un dzelzceļiem - bīvaide - 020302
---	4. Virszemes ūdensobjektu (Mūžīgurgas) aizsargjoslas - 010201
---	5. Aizsargjoslas ap meliorācijas būvēm un ierīcēm - ūdennotekas aizsargjosla - 010403
---	6. Teritorijas ap īpaši aizsargjamu koku (potenciāli biokoka) - 030603
---	Saglabājami skudņupūši
---	Ierobežotais izmantošanas aizsargjoma suga Gada stāpkokis

APBŪVES RĀDĪĀJI							
Nr.pilnā	Plān. platība	Plān. lzm.	Liet. mērķis	Max. apb. bīvs. %	Min. brīvā ter. %	Max. stāvu skaits	Max. ēkas augstums, m
1.	10018	MZ	0106	8	85	2	9
2.	12111	MZ	0106	8	85	2	9
3.	11216	MZ	0106	8	85	2	9
4.	10627	MZ	0106	8	85	2	9
5.	10672	MZ	0106	8	85	2	9
6.	10311	MZ	0106	8	85	2	9
7.	11392	MZ	0106	8	85	2	9
8.	13131	MZ	0106	8	85	2	9
9.	11602	MZ	0106	8	85	2	9
10.	10232	MZ	0106	8	85	2	9
11.	11473	MZ	0106	8	85	2	9
12.	10350	MZ	0106	8	85	2	9
13.	10018	MZ	0106	8	85	2	9
14.	13533	MZ	0106	8	85	2	9
15.	10045	MZ	0106	8	85	2	9
16.	10250	MZ	0106	8	85	2	9
17.	12172	MZ	0106	8	85	2	9
18.	10024	MZ	0106	8	85	2	9
19.	10213	MZ	0106	8	85	2	9
20.	10032	MZ	0106	8	85	2	9
21.	10281	MZ	0106	8	85	2	9
22.	10105	MZ	0106	8	85	2	9
23.	10454	MZ	0106	8	85	2	9
24.(T-1)	6155	MZ	1101	-	-	-	-
25.(T-2)	6861	MZ	1101	-	-	-	-
26.(T-3)	10905	MZ	1101	-	-	-	-

AIZSARGJOSĻAS UN NEKUSTĀMĀ IPĀŠUMA LIETOŠANAS TIESĪBU APROBEŽOJUMI, kv.m.						
Nr.pilnā	1.	2.	3.	4.	5.	6.
1.	10018	-	1020	2430	-	236
2.	12111	-	532	-	-	157
3.	11216	-	418	-	-	229
4.	10627	-	416	-	-	694
5.	10672	-	335	-	-	466
6.	10311	-	1100	1453	771	-
7.	11392	-	1154	2242	485	238
8.	13131	-	1671	-	-	672
9.	11602	-	1167	2367	680	184
10.	10232	-	1346	-	-	78
11.	11473	-	830	-	-	-
12.	10350	-	674	-	-	294
13.	10018	-	729	-	-	-
14.	13533	-	152	-	-	-
15.	10045	-	491	-	-	-
16.	10250	-	601	-	-	314
17.	12172	-	1220	-	520	105
18.	10024	-	1217	-	-	221
19.	10213	-	1200	-	377	-
20.	10032	-	598	-	-	-
21.	10281	-	707	-	-	78
22.	10105	-	1120	-	-	-
23.	10454	-	1205	-	-	-
24.(T-1)	6155	-	-	-	-	-
25.(T-2)	6861	-	-	-	-	-
26.(T-3)	10905	-	-	-	-	-
IPĀŠNIEKU SASKAŅOJUMI	Paraksts	Vārds, uzvārds	Datums			


Būvprojekta vadītāja apliecinājums

Ši būvprojekta risinājumi atbilst Latvijas būvnormatīviem, kā arī citu normatīvo aktu prasībām

Būvprojekta vadītājs _____ (vārds un uzvārds)

_____ (sertifikāta nr.)

(datums) _____ (paraksts)

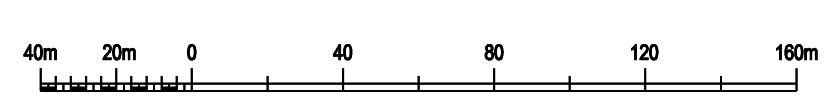

PIEZĪMES:
 1. INSTRUMENTĀLU LĪDZĪGOTU PLATĪBAS VĒRĒMĪTES SKOJUMI ROBEŽĀS
 2. LĪS 92 KOORDINĀTU SISTĒMA
 3. 1977.GADA BALTIJAS AUGŠTUMU SISTĒMA
 4. PĀRMĒRES MĒROGA PRECĪZĪBĒ 1:500

DETĀLPĀNOJUMU NODAĻA		Tāl. 7606040	Pasūtījums	DETĀLPĀNOJUMS - z.gab. "Mūžīgā - Z" Salsogrīvas pilsētas ar lauku teritoriju, Limbažu rajons		<p>Ventības gatve 67 Rīga, LV 1004, tālr. 8006100 e-mail: metrum@metrum.lv</p>									
Izstrādājis	Sertifikāta nr.	10-797	2006	Pasūtītājs	R. Rūķis, J. Neimanis										
Arhitekts	E.Šveica		2006	Līguma nr.	10-6-00377										
Izstrādātāja	L. Tlova		2006	Lapas nosaukums	TERITORIJAS PLĀNOTA IZMANTOŠANA AIZSARGJOSĻAS	<table border="1"> <tr> <td>Mēroga</td> <td>Lapa</td> <td>Lapu skaits</td> </tr> <tr> <td>M 1:2000</td> <td>3</td> <td>5</td> </tr> <tr> <td>Stadija</td> <td colspan="2">Galīgā redakcija</td> </tr> </table>	Mēroga	Lapa	Lapu skaits	M 1:2000	3	5	Stadija	Galīgā redakcija	
Mēroga	Lapa	Lapu skaits													
M 1:2000	3	5													
Stadija	Galīgā redakcija														