


Projektētās teritorijas shēma pirms zemes ierīcības projekta izstrādes




Projektētās teritorijas shēma pēc zemes ierīcības projekta izstrādes

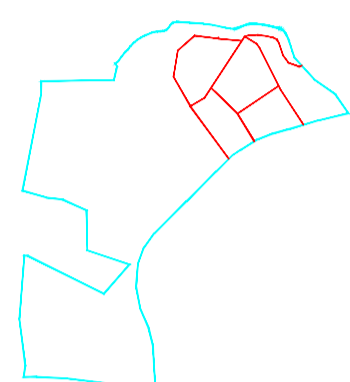

Esošās zemes vienības	
Kadastra apzīmējums	Platība
66600070002	9,7417 ha
Kopā 9,7417 ha	

Projektētās zemes vienības un apgrūtinājumi					NĪLM kods
Projektētās zemes vienības		Apgrūtinājumi		Klasifikācijas kods	
Nr.	Platības no esošajām zemes vienībām	Platība	Kārtas Nr.		
"1"	66600070002 - 0.4814 ha	0.4814 ha	3	7311010100	0600
"2"	66600070002 - 0.3543 ha	0.3605 ha	4	7312040200	
"3"	66600070002 - 0.3351 ha	0.3351 ha	-	-	
"4"	66600070002 - 0.5039 ha	0.4882 ha	3	7311010100	0600, 0501, 0301
"5"	66600070002 - 0.5472 ha	0.5472 ha	3	7311010100	
"6"	66600070002 - 7.5293 ha	7.5293 ha	1	7311020105	
			2	7311050200	
			3	7311010100	
			4, 6	7312040200	
			5	7312050601	
			7	7312050101	
			8	7312050201	
			9	7312030303	
		Kopā: 9,7417 ha			

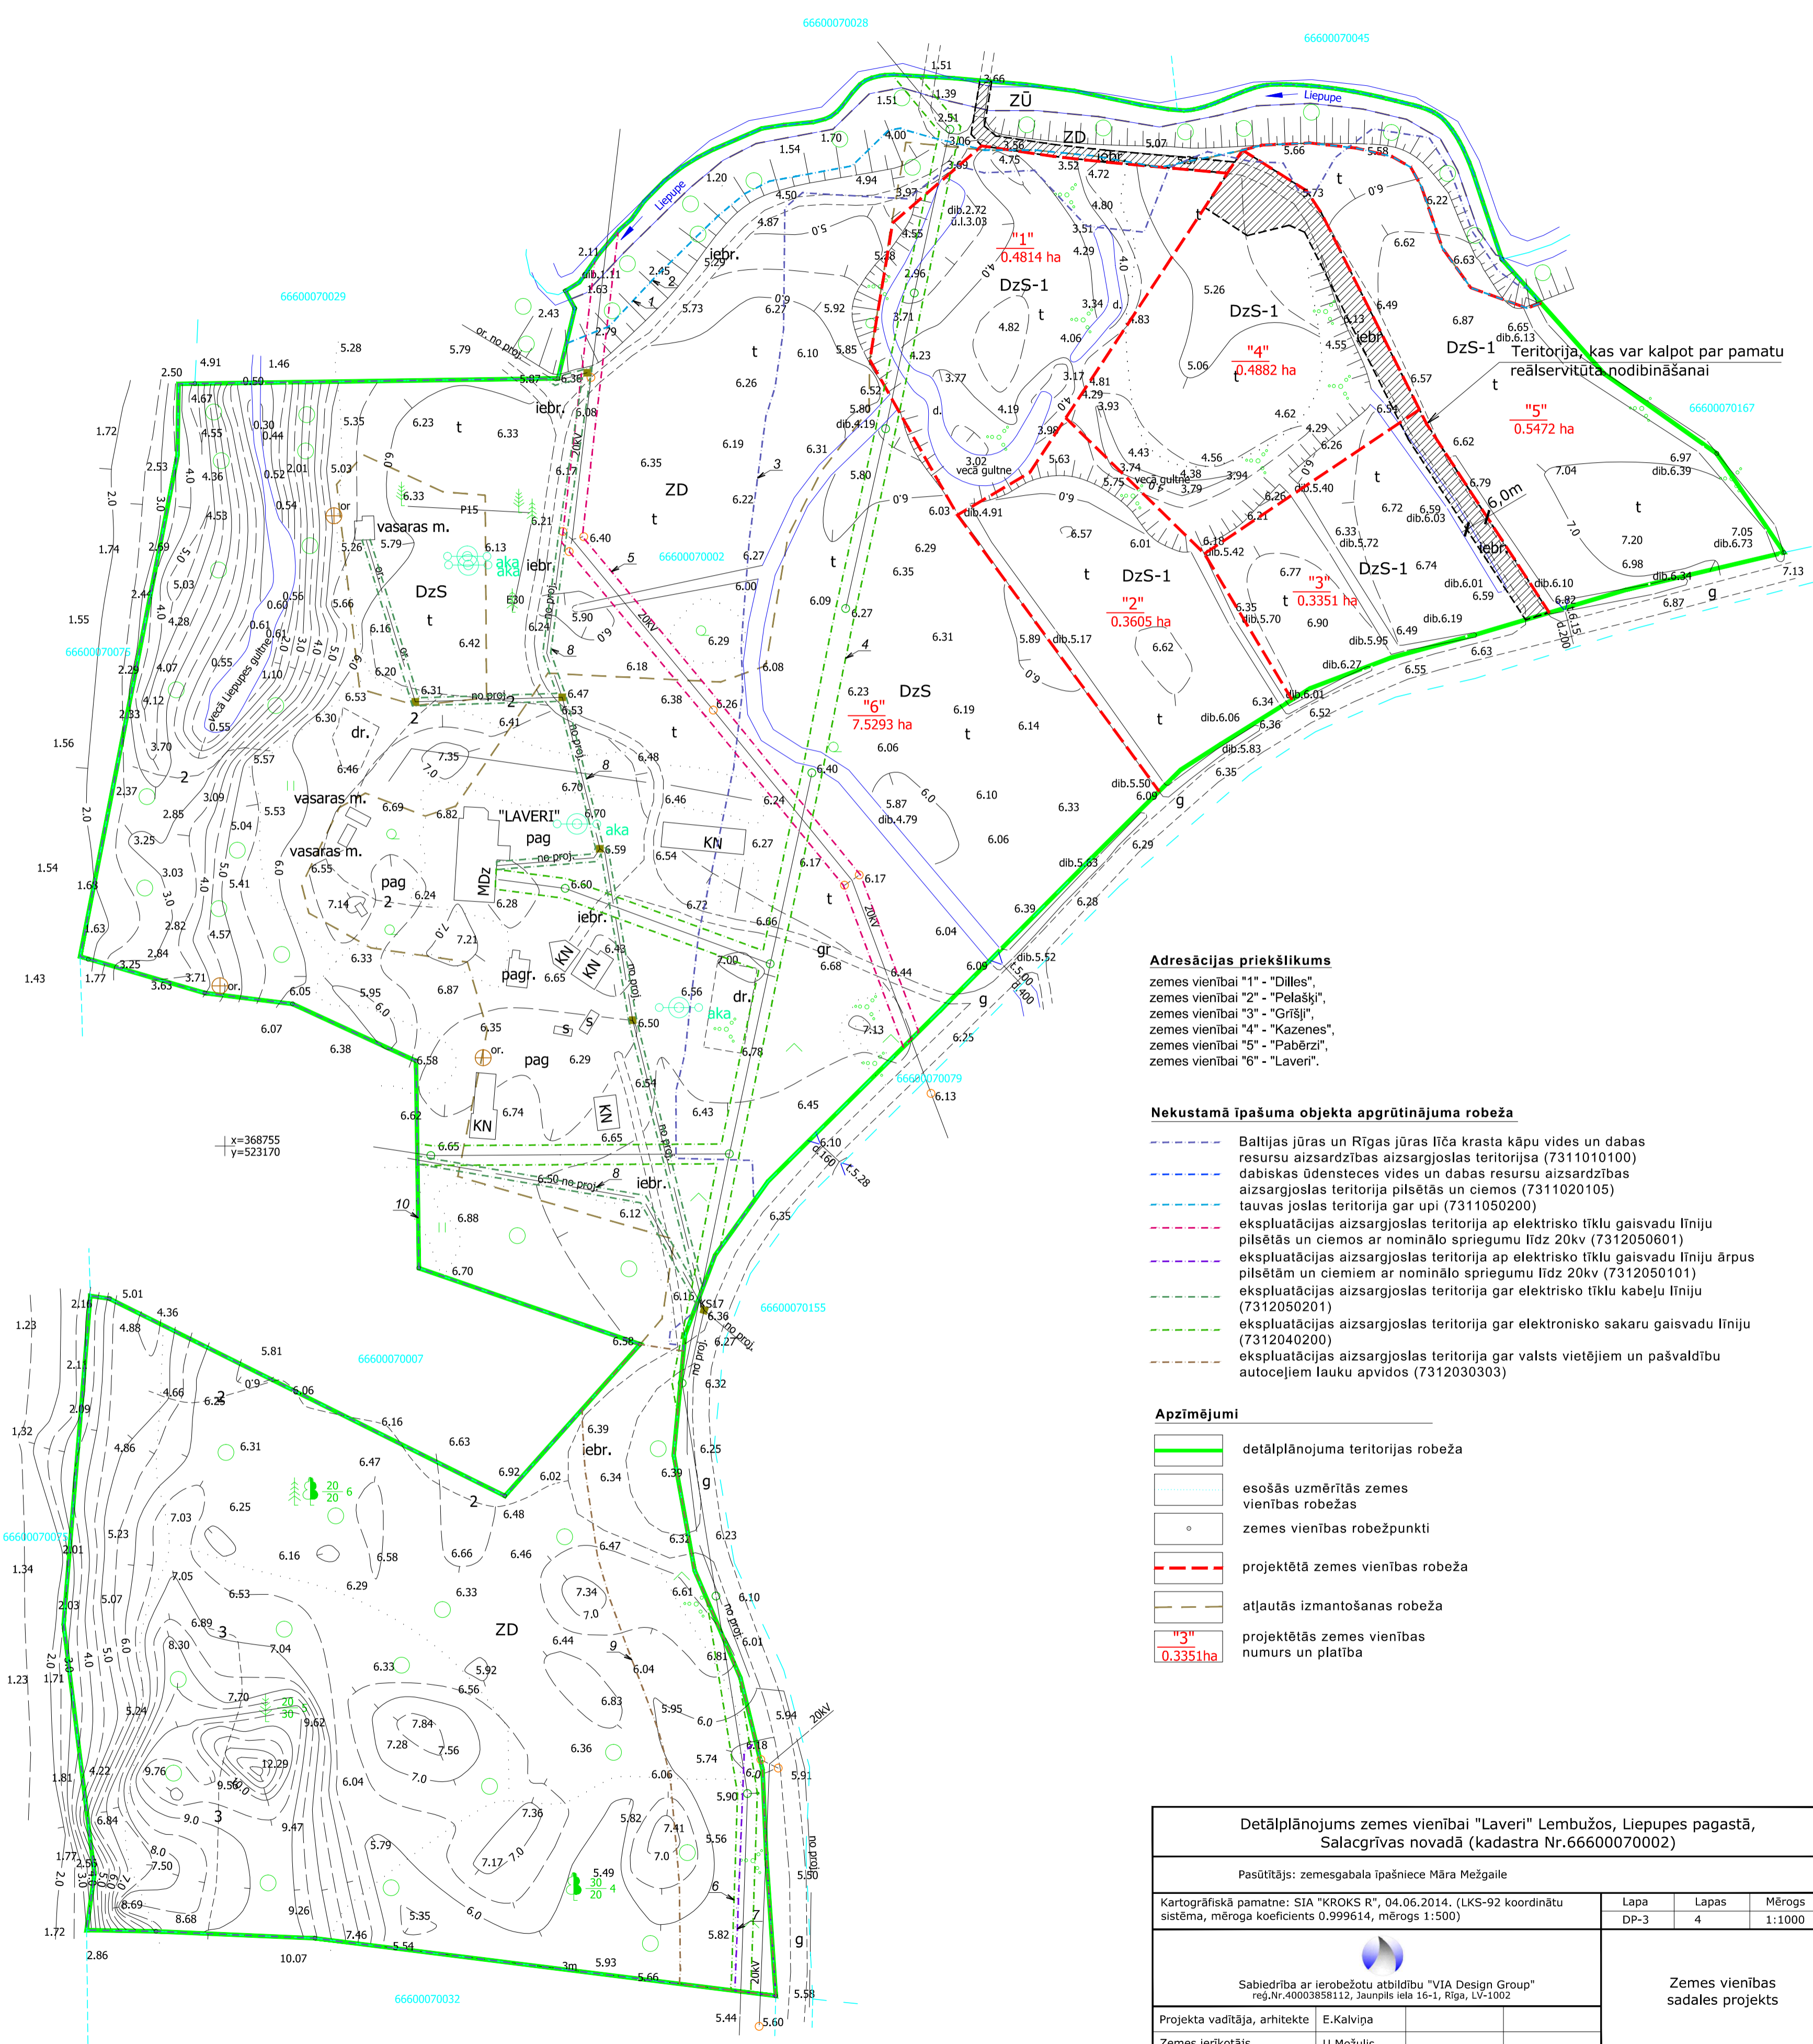

**Adresācijas priekšlikums**  
 zemes vienībai "1" - "Dilles",  
 zemes vienībai "2" - "Pelašķi",  
 zemes vienībai "3" - "Grīšiņi",  
 zemes vienībai "4" - "Kazenes",  
 zemes vienībai "5" - "Pabērzi",  
 zemes vienībai "6" - "Laveri".

- Nekustamā īpašuma objekta apgrūtinājuma robeža**
- Baltijas jūras un Rīgas jūras līča krasta kāpu vides un dabas resursu aizsardzības aizsargjoslas teritorija (7311010100)
  - dabiskas ūdensteces vides un dabas resursu aizsardzības aizsargjoslas teritorija pilsētās un ciemos (7311020105)
  - tauvus joslas teritorija gar upi (7311050200)
  - eksploatācijas aizsargjoslas teritorija ap elektrisko tīklu gaisvadu līniju pilsētās un ciemos ar nominālo spriegumu līdz 20kv (7312050601)
  - eksploatācijas aizsargjoslas teritorija ap elektrisko tīklu gaisvadu līniju ārpus pilsētām un ciemiem ar nominālo spriegumu līdz 20kv (7312050101)
  - eksploatācijas aizsargjoslas teritorija gar elektrisko tīklu kabeļu līniju (7312050201)
  - eksploatācijas aizsargjoslas teritorija gar elektronisko sakaru gaisvadu līniju (7312040200)
  - eksploatācijas aizsargjoslas teritorija gar valsts vietējiem un pašvaldību autoceļiem lauku apvidos (7312030303)

- Apzīmējumi**
- detālplānojuma teritorijas robeža
  - esošās uzmērītās zemes vienības robežas
  - zemes vienības robežpunkti
  - projektētā zemes vienības robeža
  - atļautās izmantošanas robeža
  - projektētās zemes vienības numurs un platība

Detālplānojums zemes vienībai "Laveri" Lembužos, Liepupes pagastā, Salacgrīvas novadā (kadastra Nr.66600070002)			
Pasūtītājs: zemesgabala īpašniece Māra Mežgaile			
Kartogrāfiskā pamatne: SIA "KROKS R", 04.06.2014. (LKS-92 koordinātu sistēma, mēroga koeficients 0.999614, mērogs 1:500)	Lapa DP-3	Lapas 4	Mērogs 1:1000
Sabiedrība ar ierobežotu atbildību "VIA Design Group" reģ.Nr.40002858112, Jaunpils iela 16-1, Rīga, LV-1002			Zemes vienības sadales projekts
Projekta vadītāja, arhitekta	E.Kalviņa		
Zemes ierīkotājs	U.Mežulis		