

TERITORIJAS SADALĪJUMA PLĀNS
M 1:1000

Projektēto robežpunktu koordinātas
LKS 92 sistēmā:

Nr.	X	Y	Nr.	X	Y
1.	399325.37	520831.87	37.	399351.23	520705.87
2.	399320.34	520888.41	38.	399356.16	520706.44
3.	399298.78	520840.78	39.	399352.55	520737.32
4.	399295.07	520863.74	40.	399286.05	520811.44
5.	399280.19	520825.08	41.	399237.82	520779.25
6.	399279.24	520837.77	42.	399304.78	520843.95
7.	399283.36	520757.88	43.	399274.08	520804.18
8.	399277.96	520764.44	44.	399271.84	520798.16
9.	399244.38	520745.22	45.	399297.07	520860.50
10.	399237.82	520779.25	46.	399294.08	520840.04
11.	399282.02	520784.28	47.	399288.51	520859.55
12.	399325.00	520773.17	48.	399291.48	520863.08
13A.	399322.98	520782.33	13.	399291.77	520805.32
14A.	399355.14	520790.35	14.	399287.21	520804.12
15A.	399345.88	520849.80	15.	399316.73	520810.67
16A.	399389.75	520856.39	16.	399279.82	520803.25
17A.	399391.06	520799.31	17.	399278.23	520787.55
18A.	399398.88	520801.22	18.	399278.84	520784.21
19.	399445.56	520812.94	600.	399451.32	520802.83
20.	399278.82	520799.47	601.	399429.98	520833.96
21.	399282.28	520816.89	611.	399066.34	520822.47
22.	399297.50	520843.37	612.	399068.49	520813.47
23.	399202.93	520835.70	613.	399428.48	520889.77
24.	399212.01	520798.80	614.	399424.10	520706.35
25.	399240.75	520783.50	615.	399451.99	520782.07
26.	399221.91	520758.56	616.	399435.05	520863.41
27.	399176.87	520747.54	617.	399314.57	520844.75
28.	399171.81	520833.17	618.	399055.20	520823.74
29.	399131.74	520829.94	619.	399065.36	520858.35
30.	399137.40	520737.82	620.	399329.44	520830.93
31.	399098.10	520727.58	621.	399392.05	520816.50
32.	399092.11	520828.71	622.	399352.09	520867.56
33.	399081.86	520718.08	623.	399328.47	520755.94
34.	399106.80	520729.80			
35.	399148.23	520740.48			
36.	399192.27	520751.31			


Projektēto
sarkanu līniju koordinātas
LKS 92 sistēmā:

Nr.	X	Y	Nr.	X	Y
1.	399065.87	520848.47	26.	399436.90	520884.16
2.	399065.05	520862.48	27.	399426.70	520896.48
3.	399108.79	520848.58	28.	399470.85	520771.40
4.	399107.01	520862.52	29.	399456.74	520774.17
5.	399113.83	520864.81	30.	399456.85	520778.14
6.	399156.87	520878.01	31.	399470.85	520779.22
7.	399201.05	520891.88	32.	399455.70	520862.78
8.	399230.52	520886.51	33.	399442.57	520857.19
9.	399228.35	520700.15	34.	399436.41	520865.55
10.	399239.83	520899.27	35.	399446.37	520875.88
11.	399235.99	520888.04	36.	399438.74	520880.92
12.	399280.37	520858.71	37.	399431.43	520889.12
13.	399284.04	520872.87	38.	399431.28	520882.63
14.	399285.87	520872.78	39.	399320.33	520851.81
15.	399291.25	520859.83	40.	399315.71	520849.54
16.	399313.92	520889.11	41.	399317.67	520865.58
17.	399319.33	520875.75	42.	399309.51	520844.34
18.	399322.12	520890.84	43.	399293.17	520843.02
19.	399323.17	520876.50	44.	399289.59	520847.89
20.	399391.46	520863.51	45.	399287.74	520861.59
21.	399392.05	520899.38	46.	399200.00	520837.25
22.	399411.12	520865.26	47.	399197.94	520851.13
23.	399414.99	520871.88	48.	399044.10	520825.50
24.	399431.02	520860.00	49.	399043.11	520839.45
25.	399425.30	520892.61			

Galvenie rādītāji

Adrese	Platība, m ²	20 kV elektrolinijas aizsargjosla-21m	Grāvja 10m aizsargjosla	Zemes gabali atrodas Rīgas Jūras līča piekrastes aizsardzības joslā	Elektrisko sakaru līniju aizsargjosla	Teritorijas izmantošana
10. Sila iela 66, Salacgrīvas pilsēta	2572.0			+		Savrupmāju apbūve, meža zeme un nemeliorētas lauksaim. teritorijas
11. Sila iela 62, Salacgrīvas pilsēta	2847.0		+	+		
17. Sila iela 64a, Salacgrīvas pilsēta	1844.0		+	+		
18. Sila iela 64, Salacgrīvas pilsēta	1198.0		+	+		
19. Sila iela 64b, Salacgrīvas pilsēta	1900.0		+	+		
23. Lauteru iela 17, Salacgrīvas pilsēta	532.9		+	+	+	Koplietošanas ceļš
24. Lauteru iela 19, Salacgrīvas pilsēta	163.0			+	+	
25. Piebraucamais ceļš	370.0					
Kopā:	11227.0					

RĪGAS JŪRAS LĪČIS

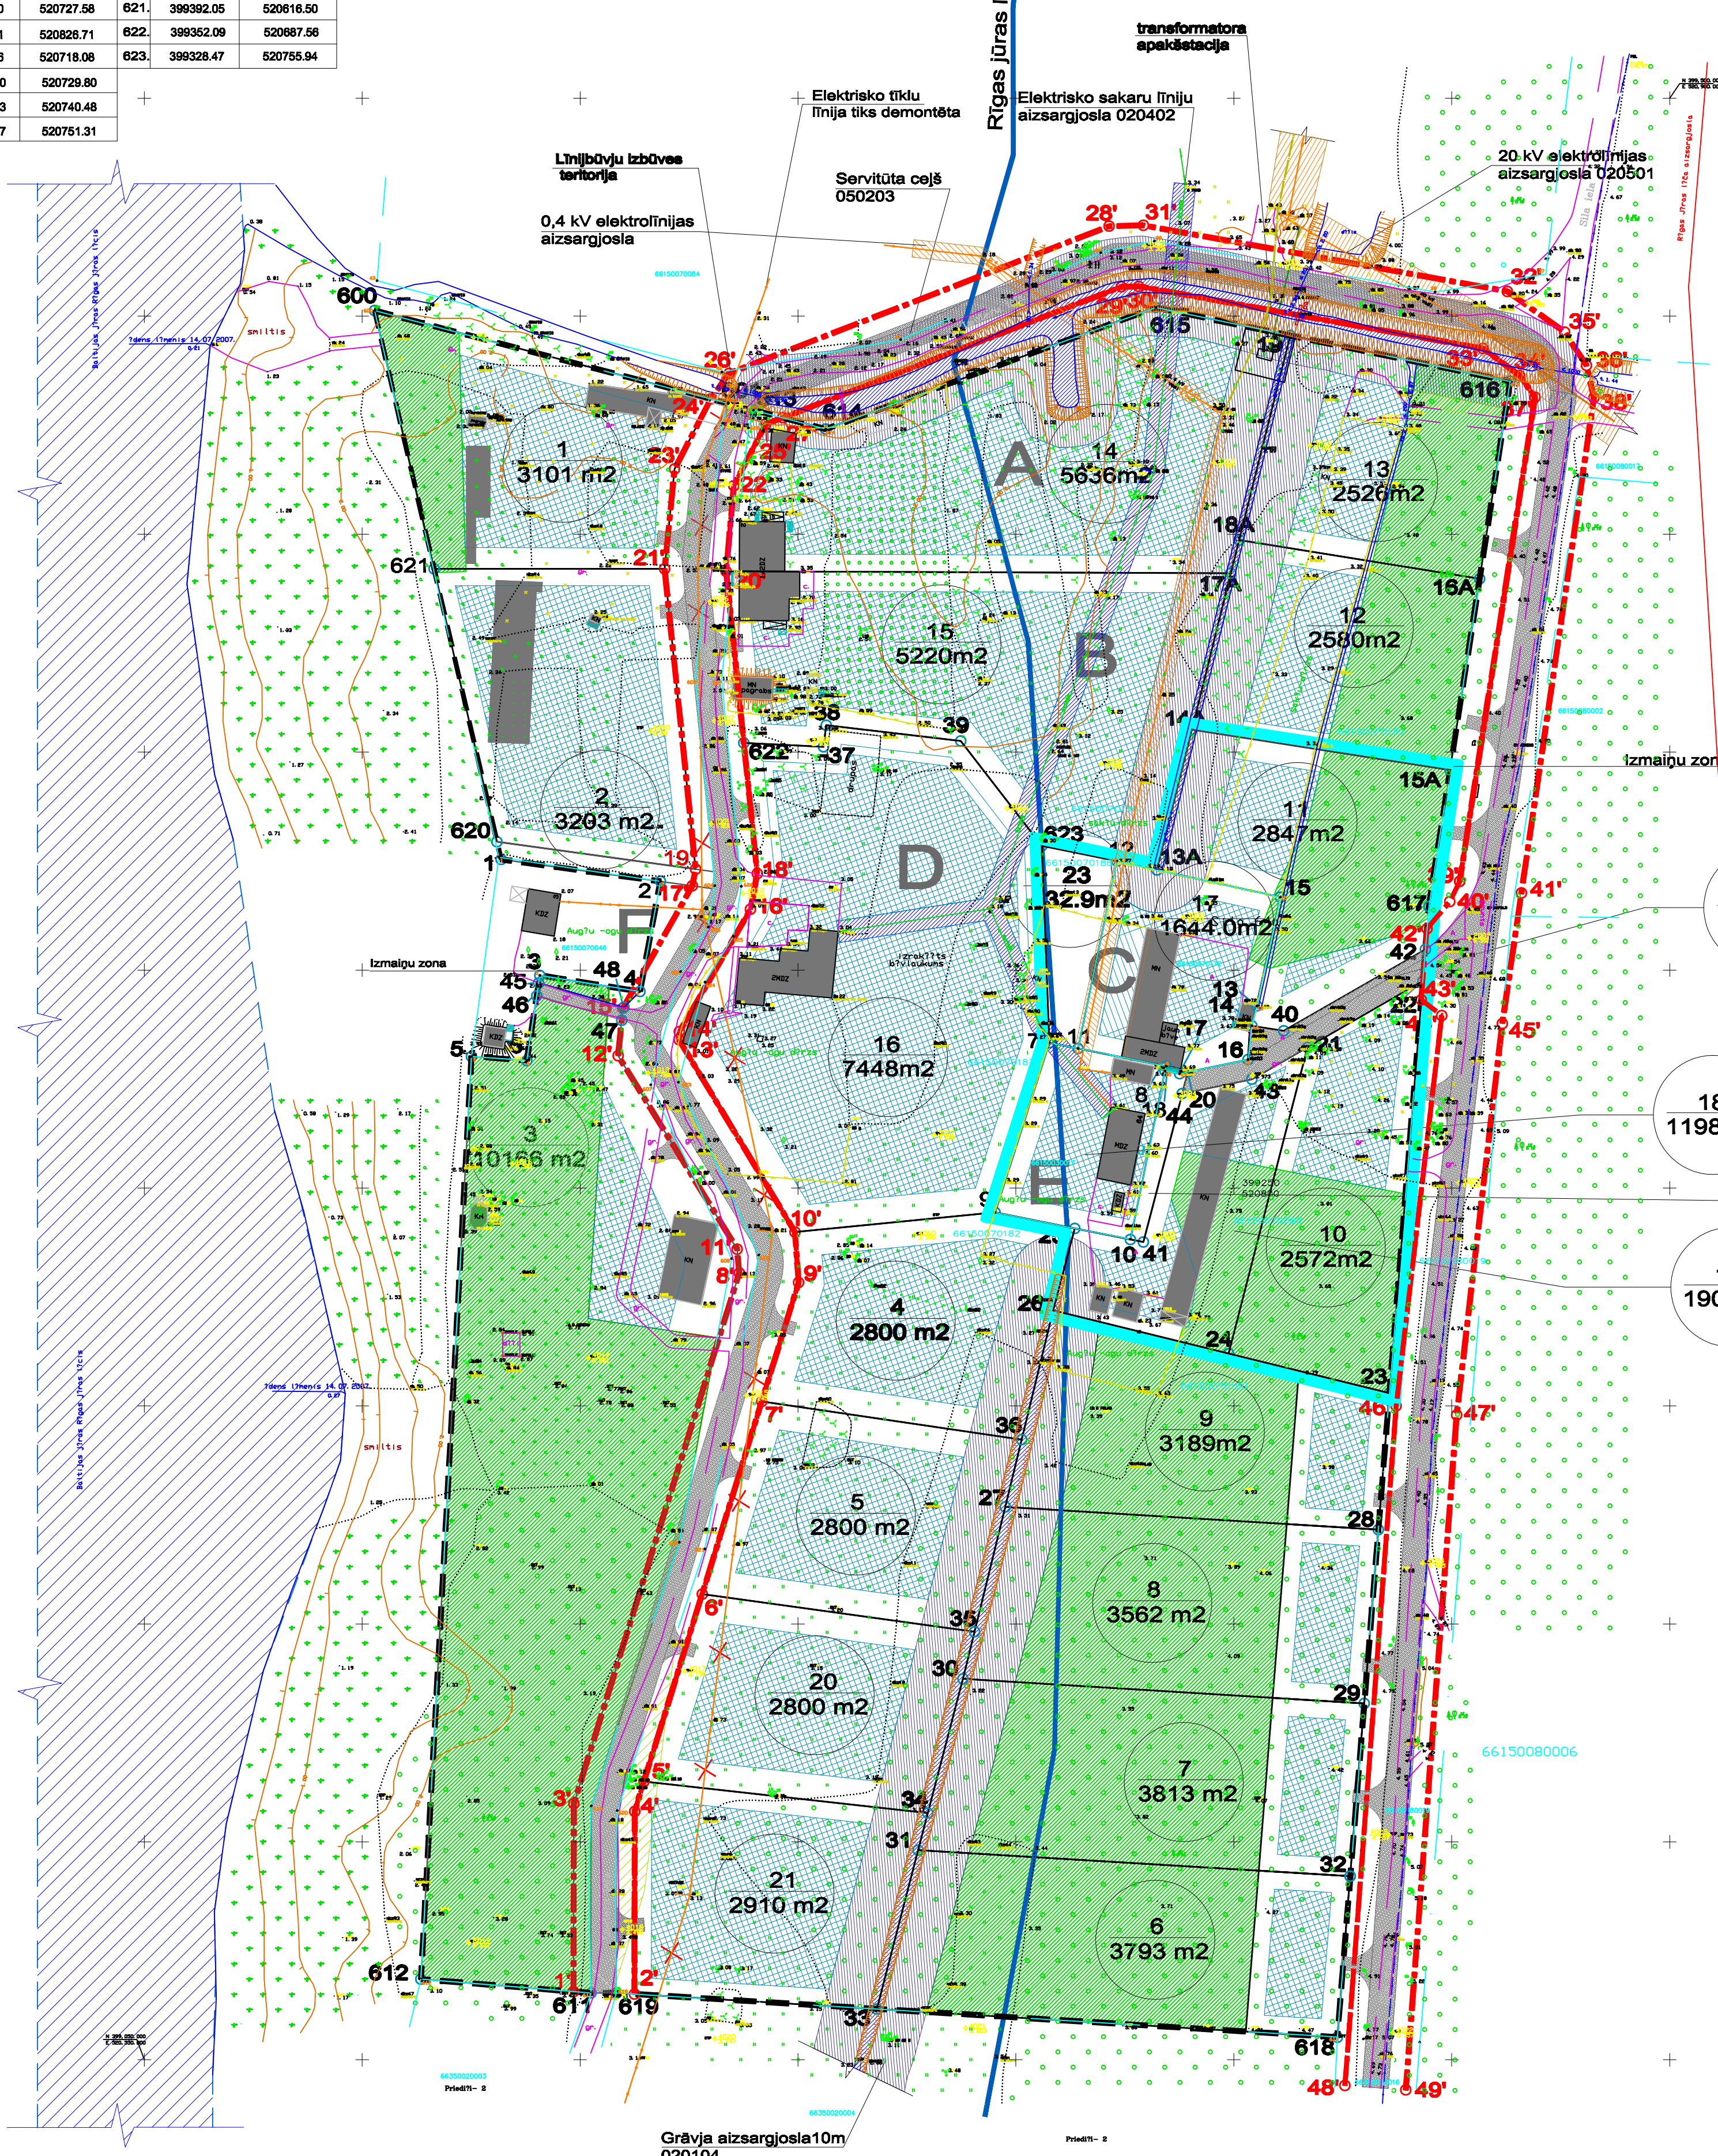

APZĪMĒJUMI

	Esotās ēkas
	Izmaiņu zona
	Esotā elektrolinija
	Apbūves gabala robeža
	Sarkanā līnija
	Zemesgabala robeža
	Grāvja aizsargjosla 10m 020104
	20 kV elektrolinijas aizsargjosla 020501
	0.4 kV elektrolinijas aizsargjosla 2m
	Elektrisko sakaru līniju aizsargjosla 020402
	Apbūves laukums
	Grunts ceļš
	Cietais segums (bruģis vai cits)
	Zemes gabala robežpunkts
	Ceļa robežpunkts
	Zemes gabala numurs
	Zemes gabala platība

Šī detaļa plānojuma risinājumi atbilst
Latvijas būvnormatīviem, kā arī
tehnisko nosacījumu prasībām

Būvprojekta vadītājs	Viesturs Briedis
	(arbu nr. 10-0212)
	(paraksts)

Topogrāfiskā uzņēmuma saskaņojuma robeža	
Zemes vienību kadastra apzīmējums	8070 002 0123
Uzņēmuma robežlīnija	
Ierādīta robežlīnija	
Plānotā, projektējamā robežlīnija	
Sarkanā līnija	
Aizsargjosla	
Aizsargjoslas apraksts	sark. līn.

PASKAIDROJUMI

- LKS 92 koordinātu sistēma. m = 0.000005
- Baltijas augstumu sistēma.
- Horizontāles parāditās pa 0.5 m
- Uzmērīšana veikta 2007. gada jūlijā 12.0 m platībā.
- Pasēmes komunicācijas specifikācija debē un esakājos ar ekvivalentspējām organizācijām.

Nr.	X	Y	Augstums
4932	379908.689	520938.599	3.889
4260	399507.700	520891.527	4.446

Bp. vad.	V.BRIEDIS	Detālplānojuma projekts zemes gabalam "Lauteru ielā 2" Salacgrīvas pilsētā		
		Pasūtītājs: SIA "LATARD" Reģ.Nr.40003733870	Stadija DP	Lapa 1
		Risējuma nosaukums: TERITORIJAS SADALĪJUMA PLĀNS	Lapas 1	Lapas 1
Izstrādātājs	A.Andersons	PROJEKTOŠANAS BIROJS		

