


TERITORIJAS PASREIZĒJĀS
TERITORIJAS APGRŪTINĀJUMA PLĀNS
IZMANTOŠANAS PLĀNS
M:1:500

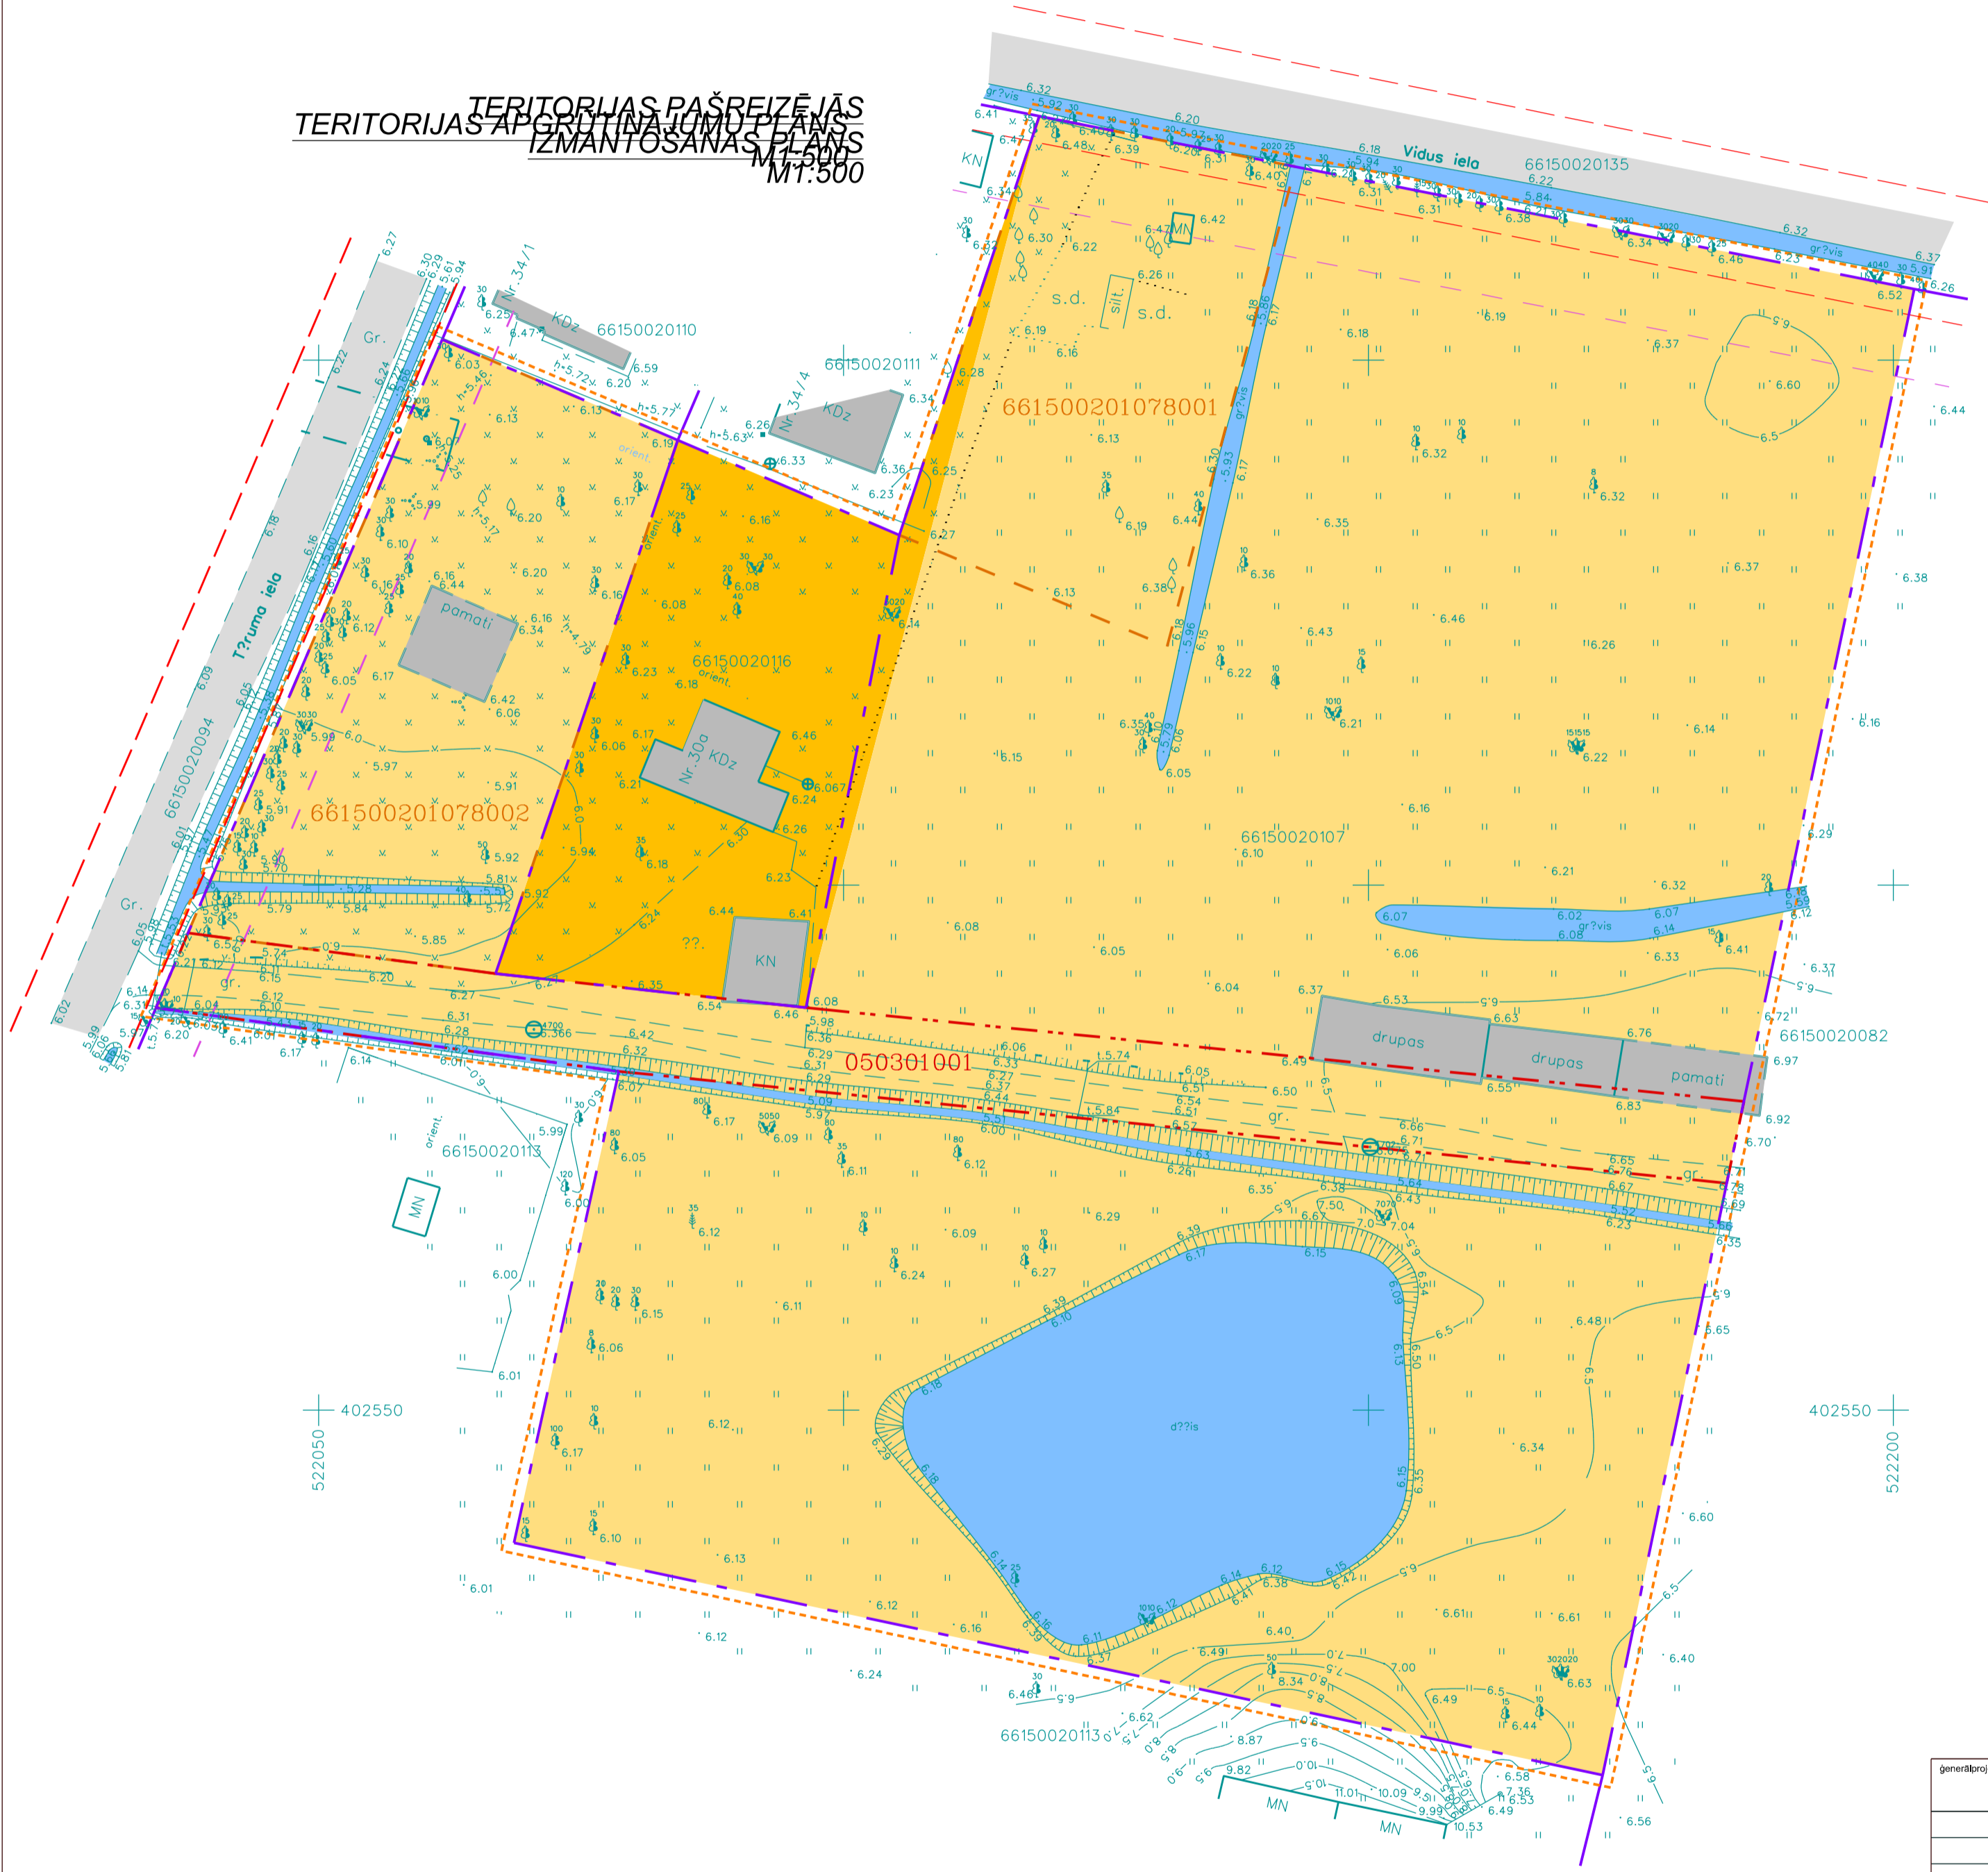

APZĪMĒJUMI:

- Esošās zemesgabalu robežas
- Plānotās zemesgabalu robežas
- Sarkanās līnijas
- Dīķis
- Dīķa aizsargjosla
- Plānotās brauktuves, ietves
- Esošās brauktuves, ietves
- Detālpārplānojuma robeža
- Pārceles numurs / kopējā platība
- Esošās zemesgabalu robežas
- Projektējamais grāvis
- Nomas zemesgabalu robežas

APZĪMĒJUMI:

- BūvlaiDES līnija
- Paštecēs kanalizācija ar 3m aizsargjoslu
- Ūdensvads ar 3m aizsargjoslu
- Telekomunikāciju kabelis ar 2,5m aizsargjoslu
- Elektrības 20kV kabelis ar 1m aizsargjoslu
- Elektrības 0,4kV kabelis ar 1m aizsargjoslu
- Esošais ūdensvads ar 3m aizsargjoslu
- Esošais elektrības gaisvada kabelis ar 2,5m aizsargjoslu
- Numurēti koordinātu punkti

Aizsargjoslas un nekustamā īpašuma robežas

Pārceles Nr.	Adrese	1.	2.	3.	4.	5.	6.	7.	8.	9.
1	Vitoli iela Nr.4	89m ²	-	-	-	-	137m ²	3018m ²	-	-
2	Vitoli iela Nr.6	49m ²	625m ²	-	-	-	62m ²	2157m ²	-	-
3	Vitoli iela Nr.1	55m ²	-	-	-	44m ²	48m ²	1487m ²	55m ²	186m ²
4	Vitoli iela Nr.5	55m ²	-	-	-	192m ²	4m ²	1202m ²	-	-
5	Vitoli iela Nr.7	54m ²	-	-	-	43m ²	4m ²	1206m ²	-	-
6	Vitoli iela Nr.9	53m ²	-	-	-	43m ²	4m ²	1201m ²	-	-
7	Vidus iela Nr.6	64m ²	-	42m ²	-	200m ²	62m ²	1201m ²	-	-
8	Vidus iela Nr.8	70m ²	-	45m ²	-	59m ²	60m ²	1201m ²	-	-
9	Vidus iela Nr.10	70m ²	-	45m ²	-	59m ²	60m ²	1201m ²	-	-
10	Plānotā iela	-	-	890m ²	897m ²	546m ²	112m ²	1403m ²	55m ²	-
11	Tiruma iela 34/4	9m ²	-	6m ²	-	68m ²	2m ²	150m ²	-	-
12	Vitoli iela Nr.3	50m ²	-	-	-	-	-	-	-	347m ²
12a	Vitoli iela Nr.3	12m ²	-	6m ²	-	76m ²	-	156m ²	-	-

- Dīķis, grāvji

Ekspluatācijas aizsargjoslas:

1. Ielu sarkano līniju aizņemta platība (020301)
2. Mākslīga ūdensobjekta aizsargjoslas aizņemta platība (010205)
3. Paštecēs kanalizācijas aizsargjoslas aizņemta platība (020103)
4. Ūdensvada aizsargjoslas aizņemta platība (020101)
5. Elektronisko sakaru tīklu pazemes kabeļu aizsargjoslas aizņemta platība (020401)
6. Elektrisko tīklu kabeļu līniju aizsargjoslas aizņemta platība (020502)
7. Ziemeļvidzemes biosfēras rezervāta iekārtas topas teritorija (030303)
8. Esošā ūdensvada aizsargjoslas aizņemta platība (020101)
9. Esošo elektrisko tīklu gaisvadu kabeļu aizsargjoslas aizņemta platība (050205)

Sarkano līniju pagriezienu koordinātas:

Nr.p.k.	X koordinātas	Y koordinātas
1	402,587.37	522,033.17
2	402,580.66	522,082.03
3	402,578.90	522,085.38
4	402,577.35	522,096.15
5	402,578.09	522,099.79
6	402,572.24	522,140.57
7	402,567.42	522,139.87
8	402,565.29	522,154.72
13	402,570.11	522,155.41
14	402,566.16	522,182.99
15	402,577.93	522,185.46
16	402,590.27	522,099.44
17	402,589.53	522,095.79
18	402,590.48	522,089.14
19	402,592.22	522,085.85
20	402,598.81	522,038.07
21	402,670.87	522,117.85
22	402,654.34	522,201.49

Projektējamo robežpunktu koordinātas:

Nr.p.k.	X koordinātas	Y koordinātas
23	402,632.45	522,108.76
24	402,631.44	522,108.54
25	402,626.38	522,134.28
26	402,625.59	522,138.30
27	402,620.82	522,162.56
28	402,620.20	522,165.72
29	402,614.81	522,193.20
30	402,662.22	522,174.54
31	402,667.64	522,147.12
32	402,672.56	522,122.17
33	402,588.37	522,099.49
34	402,584.20	522,128.49
35	402,580.12	522,157.00
36	402,576.09	522,185.08
37	402,587.62	522,095.85
38	402,588.67	522,088.55
39	402,590.45	522,085.18
40	402,596.90	522,038.17
41	402,581.72	522,082.44
42	402,579.98	522,085.73
43	402,578.49	522,096.11
44	402,579.24	522,099.76
45	402,573.15	522,142.21
46	402,568.69	522,141.57
47	402,567.83	522,147.60
48	402,565.39	522,147.11
49	402,525.00	522,121.87
50	402,566.99	522,153.45
51	402,571.44	522,154.08
52	402,567.26	522,183.23
53	402,592.90	522,067.30

Zemesgabala robežpunktu koordinātas:

Nr.p.k.	X koordinātas	Y koordinātas
11	402,673.26	522,118.65
102	402,656.79	522,202.01
66	402,515.23	522,172.31
65	402,537.37	522,068.61
64	402,582.27	522,078.59
63	402,588.32	522,034.50
10	402,651.98	522,061.76
9	402,642.39	522,084.22
58	402,591.58	522,066.85
57	402,588.33	522,096.42
12	402,633.36	522,105.31

generālrīcība:	SIA "BALTS UN MĒLNS" Brīvības iela 200c, LV-1012, Rīga, Re? Nr. 40003659614-B?vk. re? Nr. 1482-Ri T?ir./fakss: 67212028; www.baltsunmelns.lv	generālrīcība:	SIA "BALTS UN MĒLNS" Brīvības iela 200c, LV-1012, Rīga, Re? Nr. 40003659614-B?vk. re? Nr. 1482-Ri T?ir./fakss: 67212028; www.baltsunmelns.lv	arhīva reģ. Nr.:	
pasūtītāja nosaukums:	Vita Avotiņa	pasūtītāja nosaukums:	Vita Avotiņa	arhīva reģ. Nr.:	30/01/09
objekta nosaukums:	Detālpārplānojums Salacgrīva, Tiruma ielā 30b	objekta nosaukums:	Detālpārplānojums Salacgrīva, Tiruma ielā 30b	arhīva reģ. Nr.:	30/01/09
datums:	2009.gada 03.mēn.	datums:	2009.gada 03.mēn.	arhīva reģ. Nr.:	1:500
autors:	M.Ābjiņš	autors:	M.Ābjiņš	arhīva reģ. Nr.:	
izstrādātājs:	V.Nostrins	izstrādātājs:	V.Nostrins	arhīva reģ. Nr.:	
teritorijas pasreizējās izmantošanas plāns	DETplans_tiruma_30b.dwg	robozpunktu un sarkano līniju koordinātes, apgrūtinājumu plāns	DETplans_tiruma_30b.dwg		