




# UDENSVADA U1 ĢARENPROFILS (JŪRMALAS IELAS RAJONS)

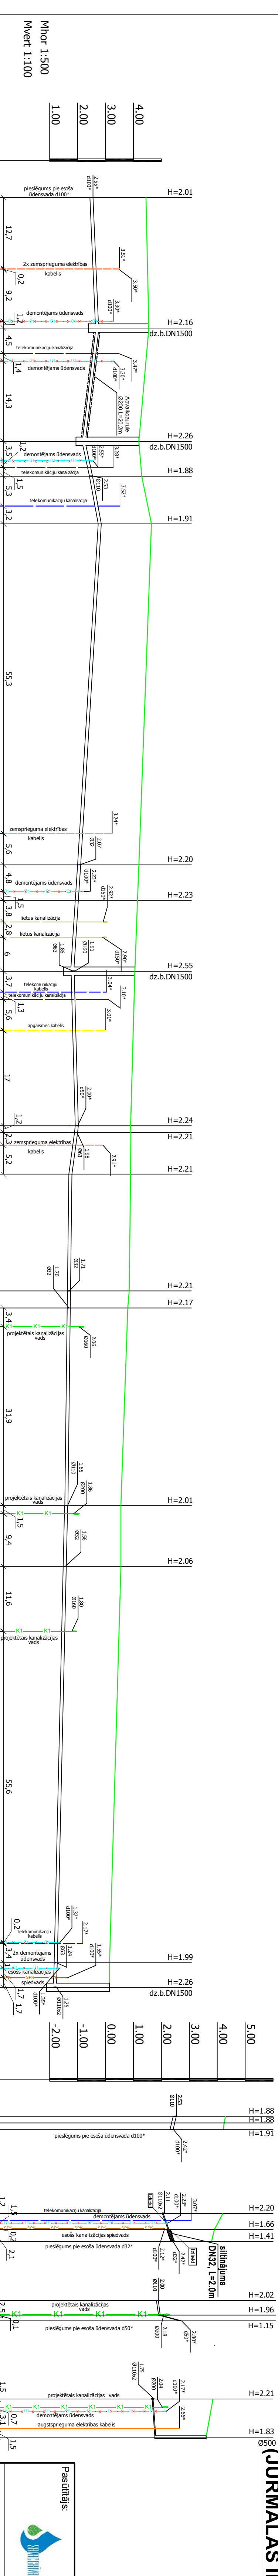

CAURULES MATERIĀLS, DIAMETRS UN GARUMS																																				
PAMATNES SAGATAVOŠANA		Beztransējās metode																																		
ATTĀLUMS STARP AKĀM(m)	23.3	20.2	6.2	8.5	60.9	6.3	12.6	27.6	1.2	7.5	20.9	3.0	35.3	10.9	70.8	4.4	1.2	1.1	2.9	2.1	2.6	1.0	6.8													

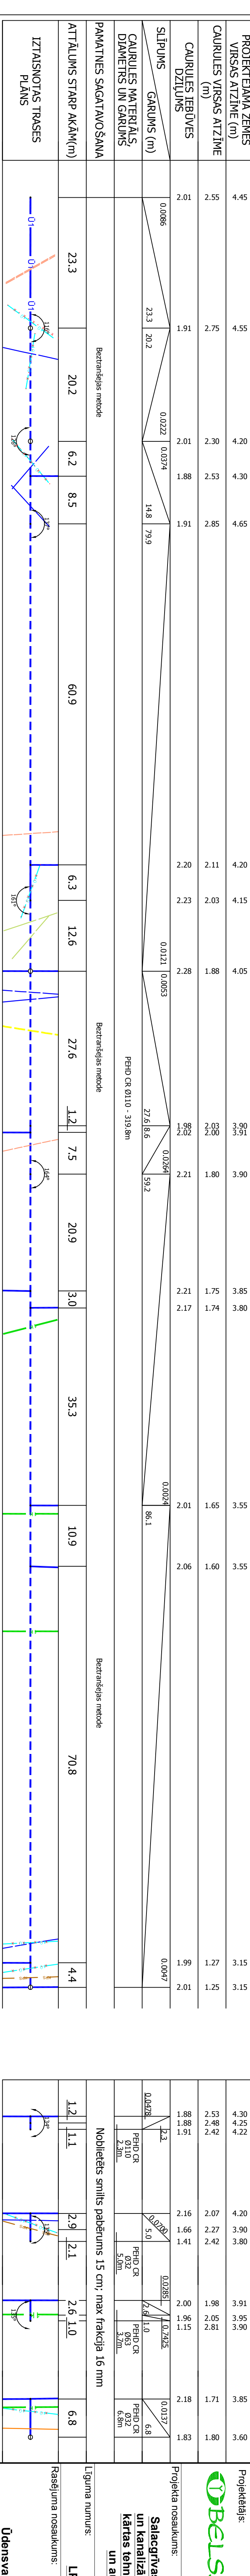

Nobeigtais siltās pārberums 15 cm, max frakcija 16 mm	
PEHD CR 1.0	PEHD CR 2.30m
0.0478	5.0
2.3	0.0288
1.0	1.0
PEHD CR 6.8	PEHD CR 3.70m
6.8	6.8

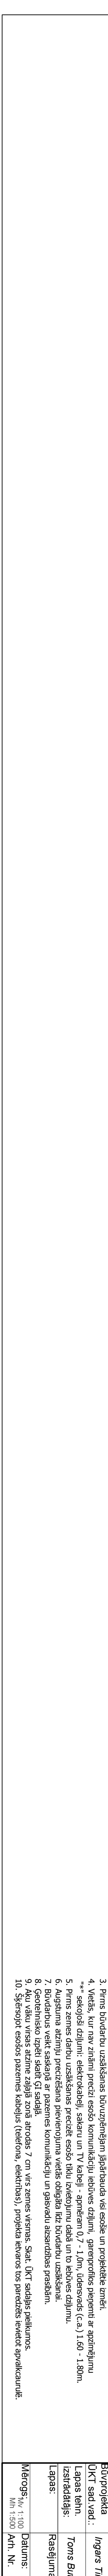

- Piezīmes:**
- Augstuma atzīmes (absolūtās) uzrādītas Beilģes augstumu sistēmā, metros;
  - Transējās sagatavošanu, cauruļu ieguvidāšanu un transējās aizbēdīšanu veikt saskaņā ar cauruļu ieguvidotāju rekomendācijām un ņemot vērā grunts ģeoloģiskos apstākļus;
  - Pirms būvdarbu uzsākšanas būvuzturētājam jāpārbauda visi esošie un projektā izstrādātie;
  - Vietās, kur nav zināmi precīzi esošo komunikāciju leibūves dziļumi, ģeotekhniskos pētījumus jāveic uzdevumiem, kas ir aprakstīti šajā projektā;
  - "\*\*" sekojoši dziļumi: elektrokabeļi, sakaru un TV kabeļi - apmēram 0.7 - 1.0m, ūdensvads (Ca.) 1.60 - 1.80m;
  - Pirms zemes darbu uzsākšanas precīzēt esošo tīklu izvietojumu dabā un to leibūves dziļumu;
  - Augstuma atzīmju precizēšana pievienojuma vietās obligāta fiz. būvdarbu uzsākšanai;
  - Būvdarbus veikt saskaņā ar pazemes komunikāciju un gaisvadu aizsardzības prasībām;
  - Ģeotekhnisko izpēti skatīt G.I. sadaļā;
  - Aktu vāku virsma atzīmē zālājā zonā atrodas 7 cm virs zemes virsmas. Skat. UKT sadaļas pielikums;
  - Skārsijot esošos pazemes kabeļus (telefona, elektrības), projektā iekavros tos paredzēt ievērot aprakstā;

**Projekta nosaukums:**  
Salacgrīvas pilsētas ūdensvada un kanalizācijas tīklu sistēmas 2. kārtas tehniskā projekta izstrāde un autorizraudzība

**Projekta numurs:** LP-4.2

**Rasējuma nosaukums:** Rasējuma numurs: LP-4.2

**Projektētāji:** SIA "Beļiss"  
Rīga, Kaļeviču iela 22A  
Tālrunis: +371 67322333  
Fakss: +371 67828366

**Pasūtītāji:** SIA "Salacgrīvas ūdens"  
Gantību iela 4a, Salacgrīve  
Salacgrīvas nov. LV-4033  
Tālrunis: +371 64071575  
Fakss: +371 64071574














