


402450
521750

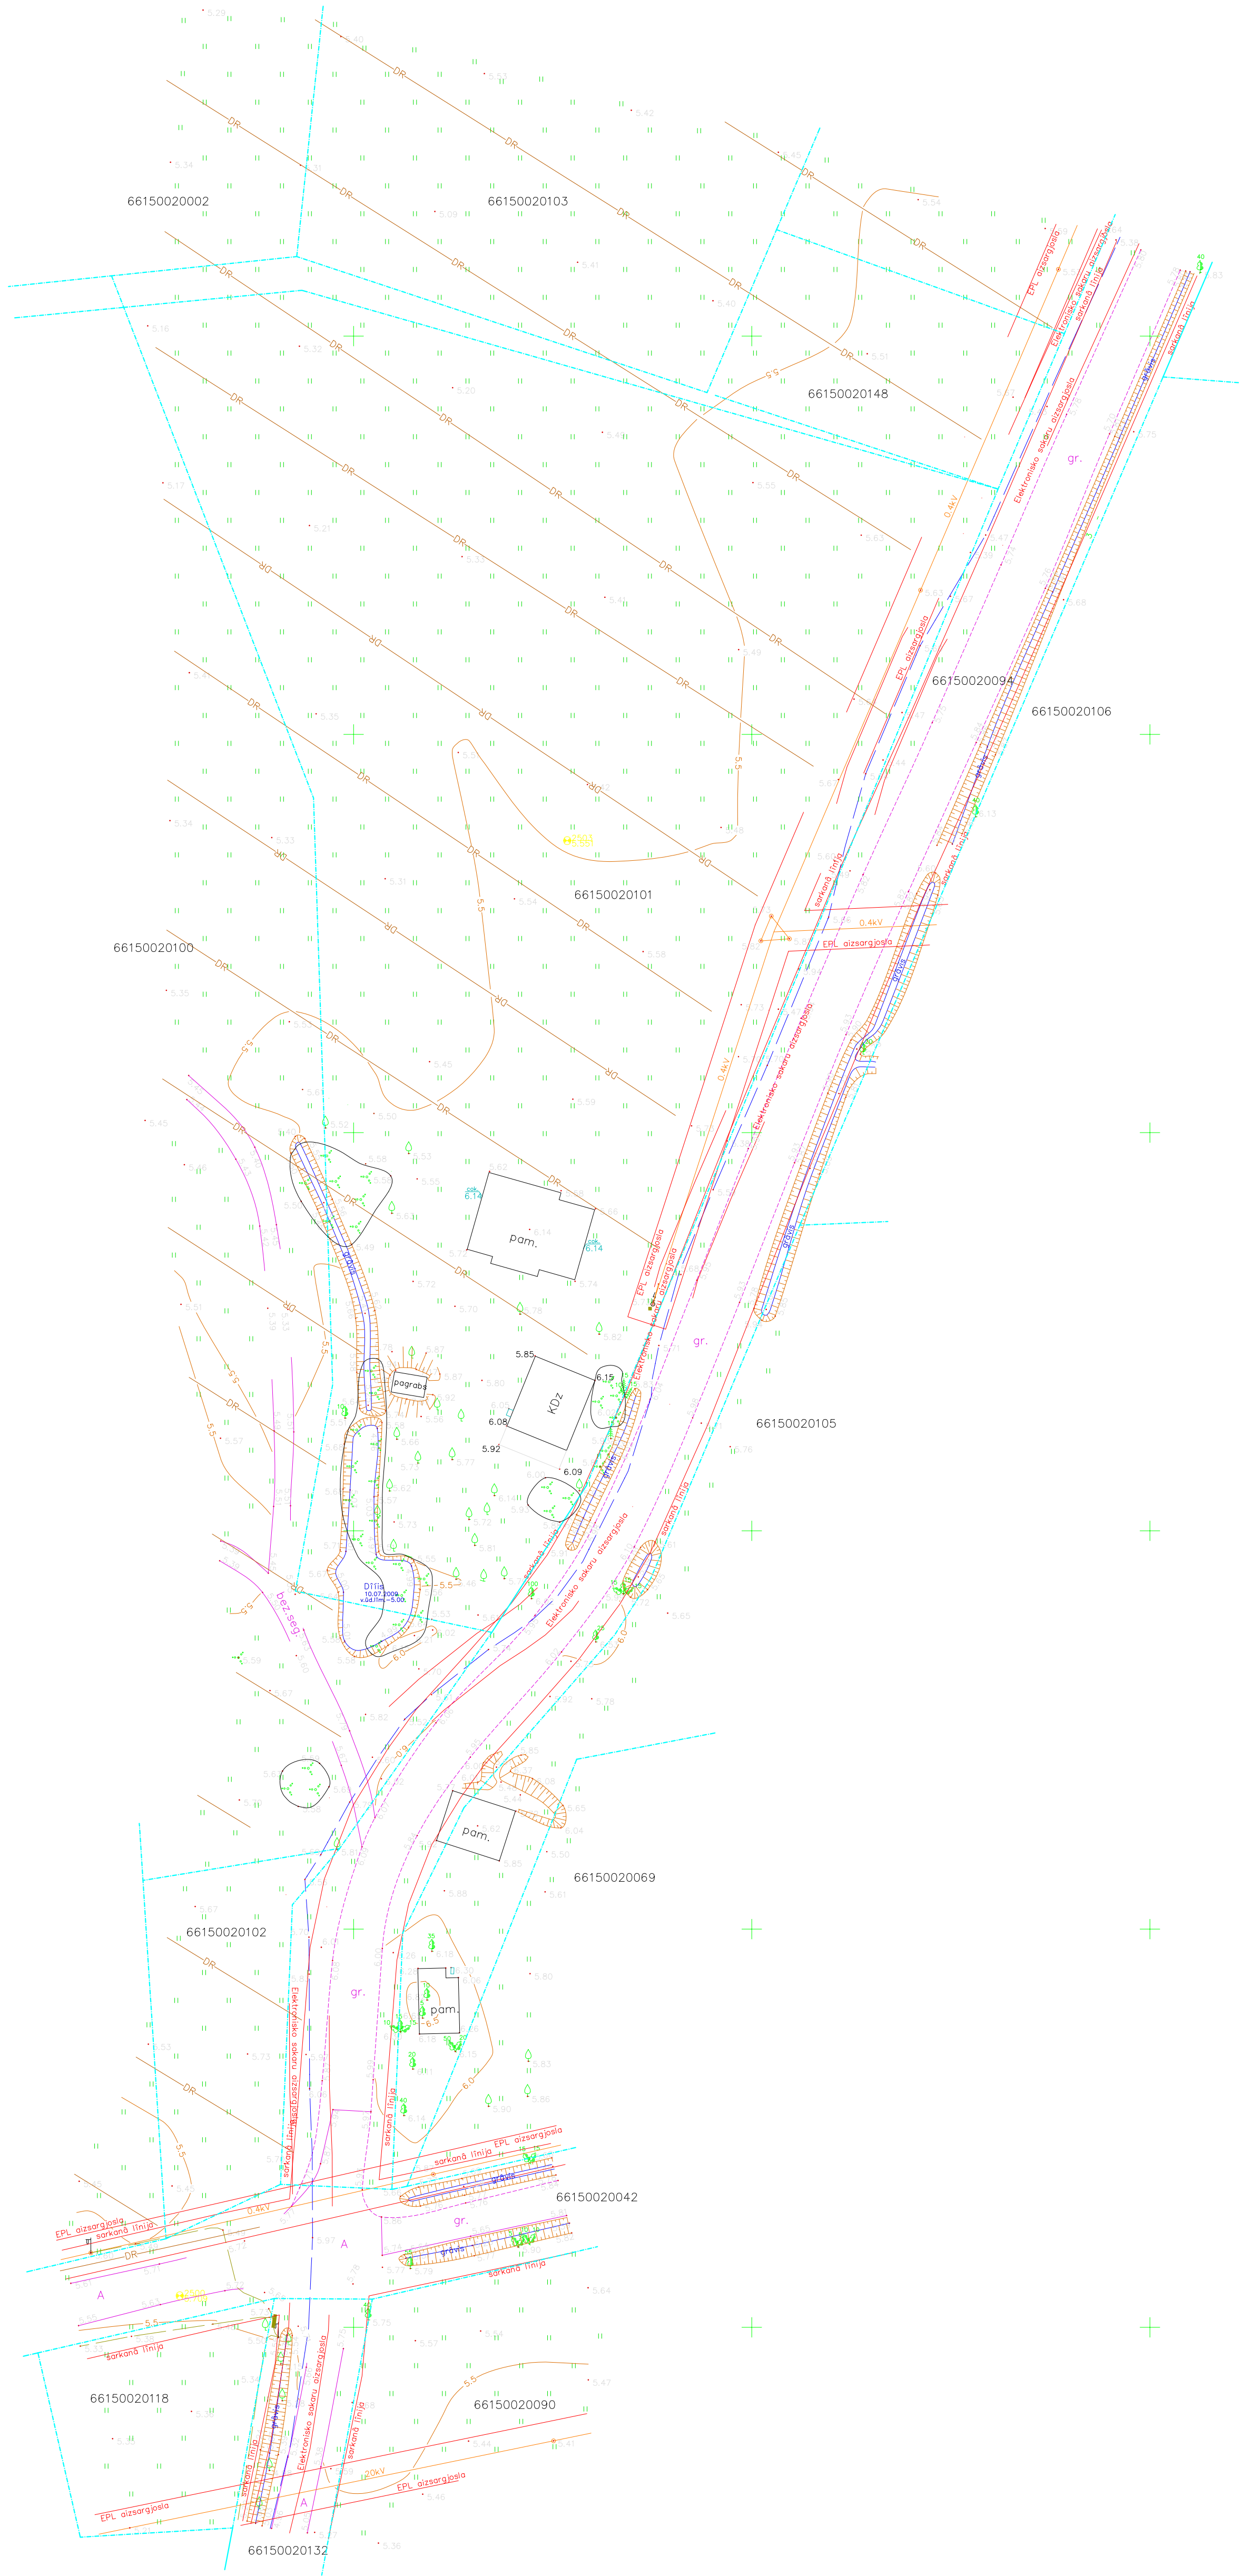

Piezīmes
Koordinātu sistēma: LKS 92 TM
Baltijas augstumu sistēma.

Ierīkoti grunts reperi
Nr. 2500 H= 5.709
Nr. 2503 H= 5.551
Uzņemšana 2.39 ha platībā veikta 2009. gada jūlijā
Apakšzemes komunikācijas apsekotas
dabā – plānā uzņemtas pēc apkalojošo
organizāciju arhīva materiālos esošajiem datiem
Zemes vienību robežas atbilstoši VZD NĪKR datiem

Planšētes Nr.5311–15–32.2

Objekts		Salacgrīvas pilsēta "Tīruma iela 23"		Lapu skaits	Lapa
				1	1
Pasūtītājs	Guntars Osipovs				LIMBAPU MĒRNICĪBAS BIROJS
Mērogs	1:500	Mēroga koeficients		0.999606	
Topogrāfiskais plāns sastādīts LKS 92 TM koordinātu sistēmā, Baltijas augstumu sistēmā					
Izpildītore	R.Kokins		20.09.2009		
Mērnieks	K.Rudzītis		10.07.2009		
Datorgrafika	K.Rudzītis		14.07.2009		