
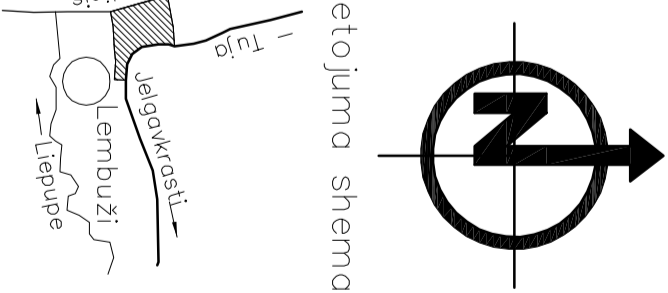


Galvenais plāns, plānotā atļautā izmantošana

m 1 : 500

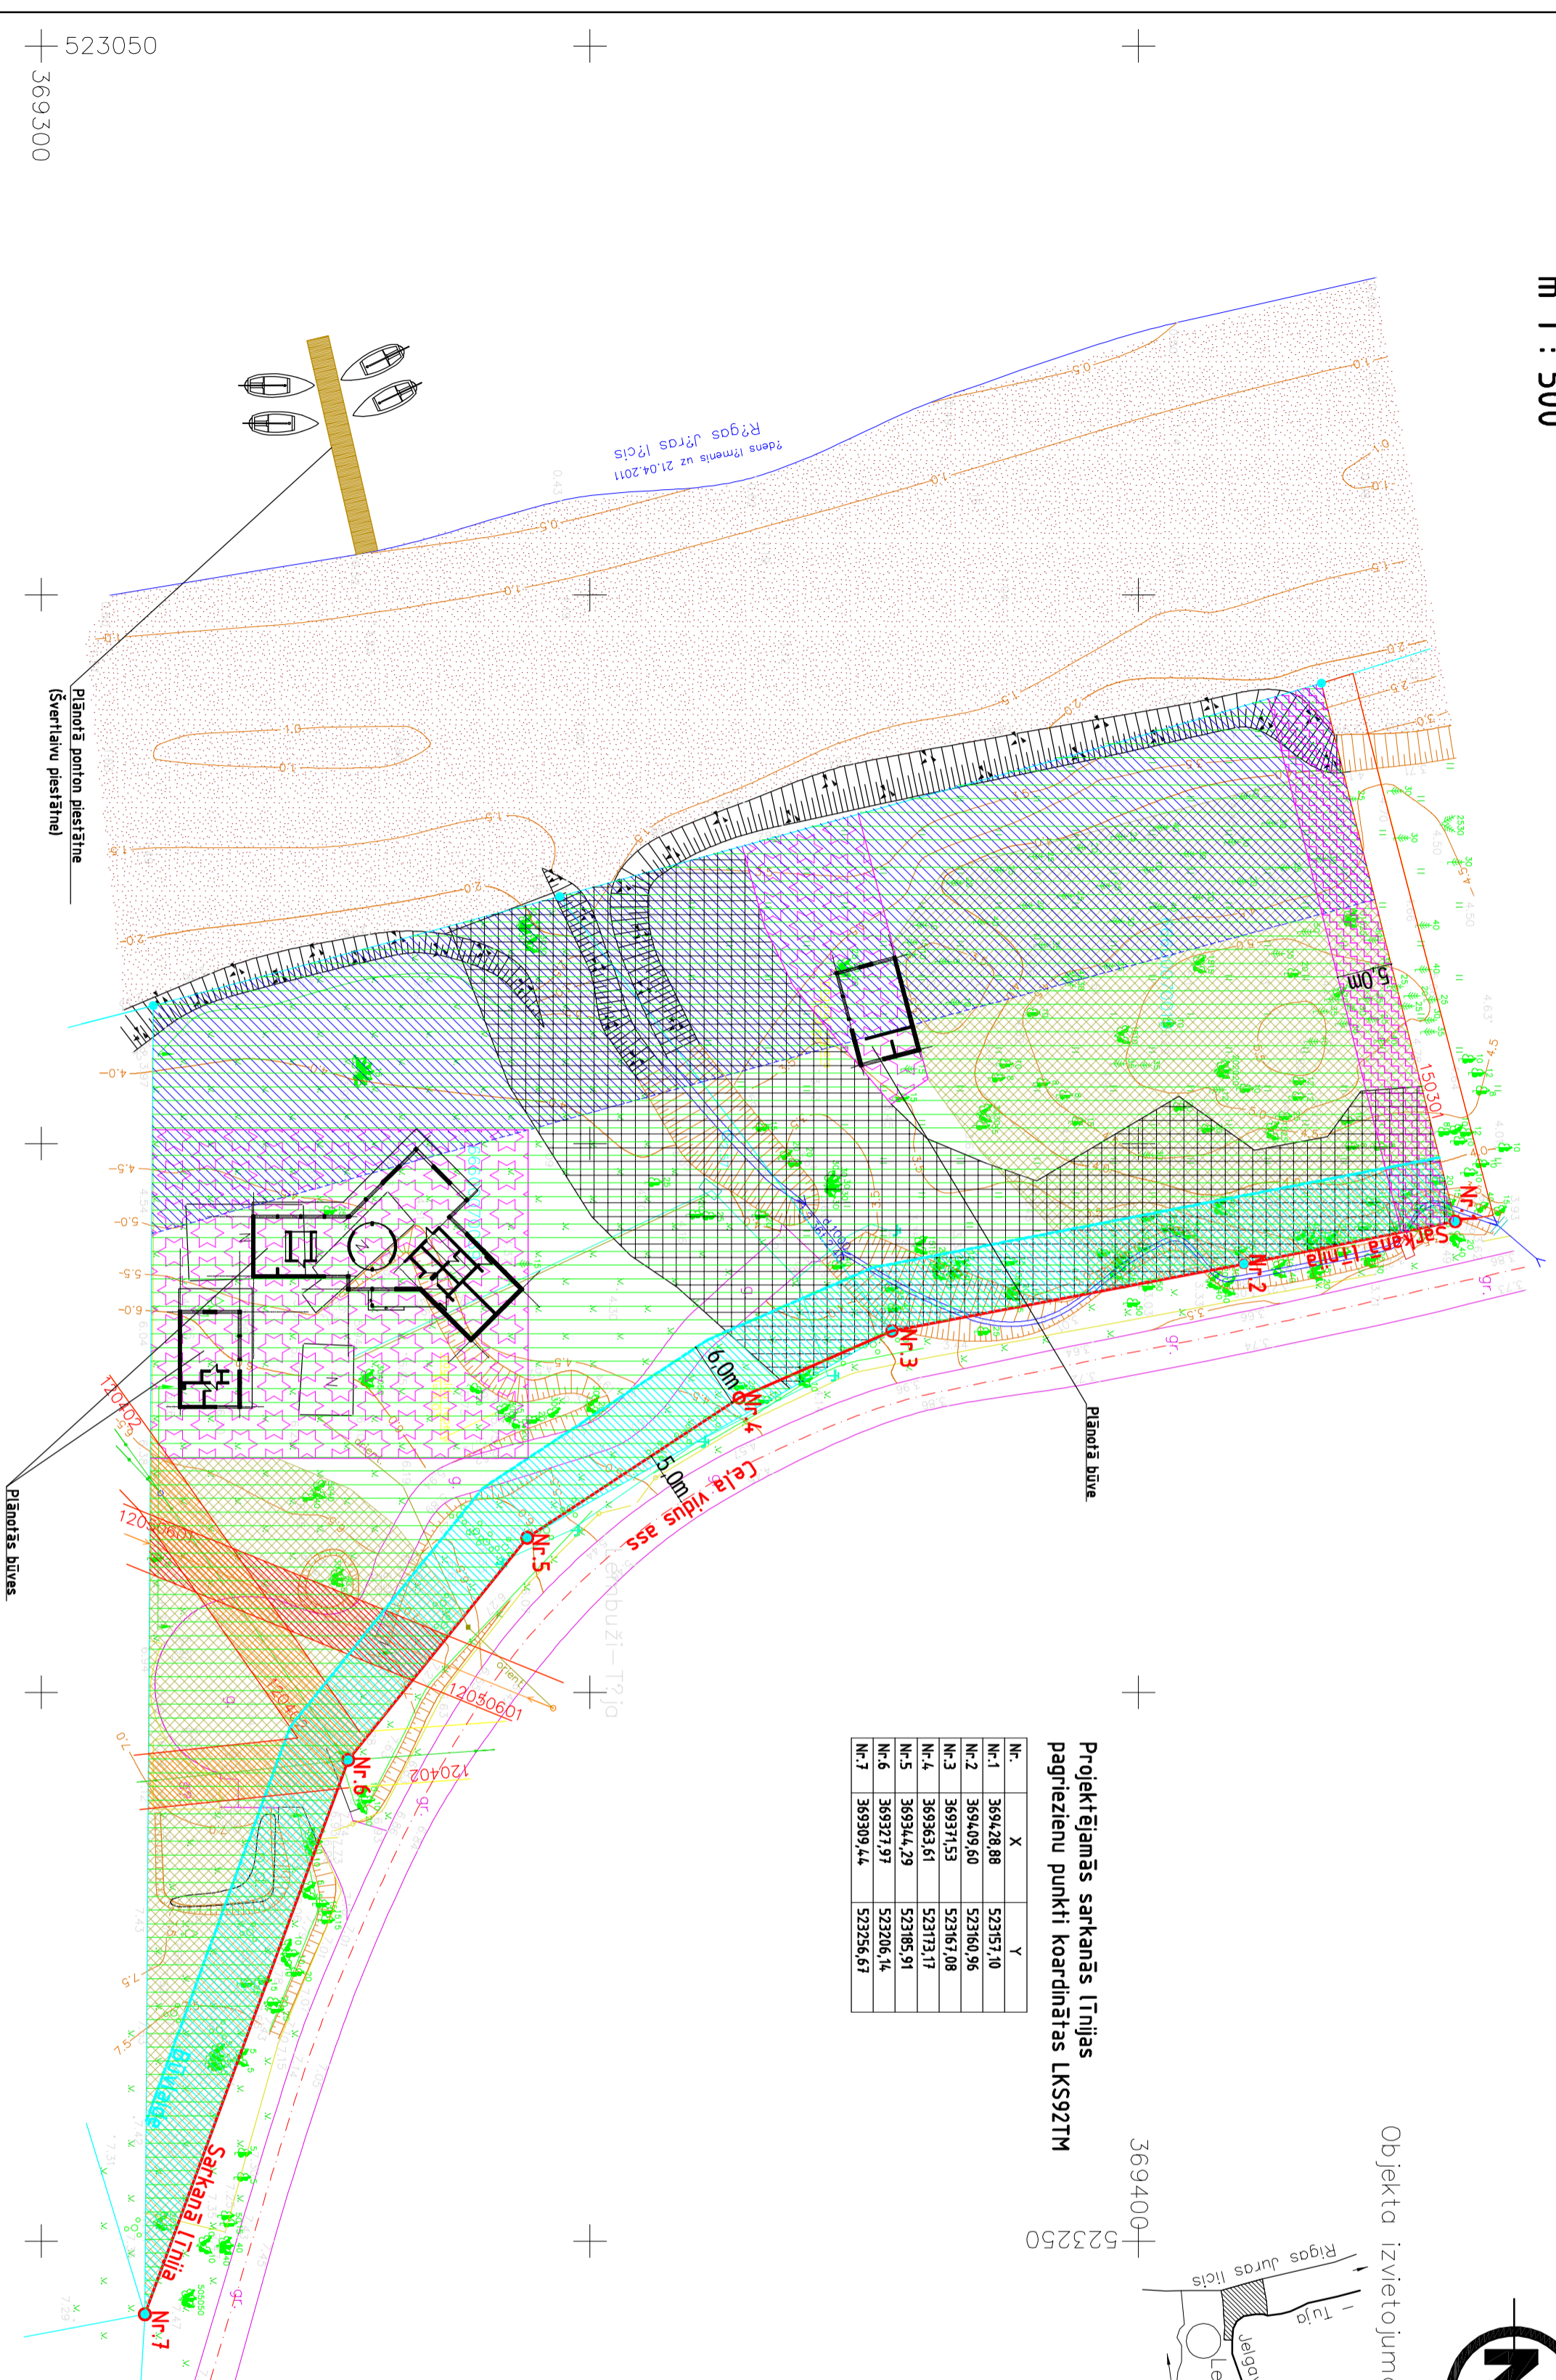

Projekcijam sarkanās līnijas
pazīeņu punkti koordinātas LKS92TM

Saiņģājumi	Orientācija
1	orient.
4	
5?	
9	
9?	
K	
P, D	

Aizsargjoslas:
150301 – ceļa servitūta teritorija gar elektronisko sakaru tīklu gaisvadu līniju
120402 – aizsargjoslas teritorija gar elektronisko tīklu gaisvadu līniju
12050601 – aizsargjoslas teritorija gar elektronisko tīklu gaisvadu līniju pilsētas un ciemos līdz 20 kV

Topogrāfiskā uzmgrišana	86520020069
Zemes vienības kadastra apzīmējums	86520020069
Uzmgrišana robežlīnija	
Ierādāto robežlīnija (M 1:10 000)	
Pilnā, projektēta robežlīnija	
Sarkanā līnija	SORK.L17n.
Apzīmējumi	

Objekts	Salaagrīvis novads, Liepupes pagasts "Mārtiņš"	Lopu skaits	Lopa
Poslītītājs	Mērogs 1:500	Mēroga koeficients	0.999607
Topogrāfiskais plāns	sastādīts LKS 92 TM koordinātu sistēmā.	Baltijas augstumu sistēmā	
Valdes loceklis	R.Kokins		21.04.2011
Mērogs	1:500		
Reg. Nr. LV 44103034016			
Līnija Nr. 4070558			
Tel. 4070559			
Fakss 4070559			

Risinājumiem piekļūti:

Projekta vad.	A.Makoveļskis	17.05.2011
Izstrād.	E.Martiņš	17.05.2011


Īpašuma "Granti" un "Mārtiņas" izmantošanas mērķi




Piezīmes:

Rīgas Jūras līča ierobežotās saimnieciskās darbības joslas teritorija Rīgas jūras līča krasta kāpu aizsargjoslas teritorija, Ziemeļvidzemes biosfēras rezervāta ainavu aizsardzības zonas teritorija apzīmējums bez mēra ar vienu nesvirtojumu, jo šie apzīmējumi pārkāpj Īpašumu "Mārtiņas" un "Granti" visu teritoriju

- meža teritorija
- plānotā ostas apbūves teritorija
- publiski pieejama teritorija (paredzēta taksas izveidošanai)
- aizsargjoslas teritorija gar ielu - būvvalde
- sarkanā līnija
- sarkanā līnijas projekcijamais pagrieziens punkts
- būvvalde
- aizsargjoslas teritorija gar elektrisko sakaru tīklu gaisvadu līniju
- aizsargjoslas teritorija gar elektrisko sakaru tīklu gaisvadu līniju
- aizsargjoslas teritorija ap elektrisko tīklu gaisvadu līniju ar nominālo spriegumu līdz 20kV
- ierīkotās ūdensnotekas aizsargjoslas teritorija
- tauras josla teritorija gar jūras piekrasti
- Ziemeļvidzemes biosfēras rezervāta ainavu aizsardzības zonas teritorija

6660 007 0089 - zemes gabala kadastra apzīmējums
• esotās zemes robežu punkts
- Baltijas jūras un Rīgas jūras līča ierobežotās saimnieciskās darbības joslas teritorija
- Baltijas jūras un Rīgas jūras līča krasta kāpu aizsargjoslas teritorija
- Ziemeļvidzemes biosfēras rezervāta ainavu aizsardzības zonas teritorija
