
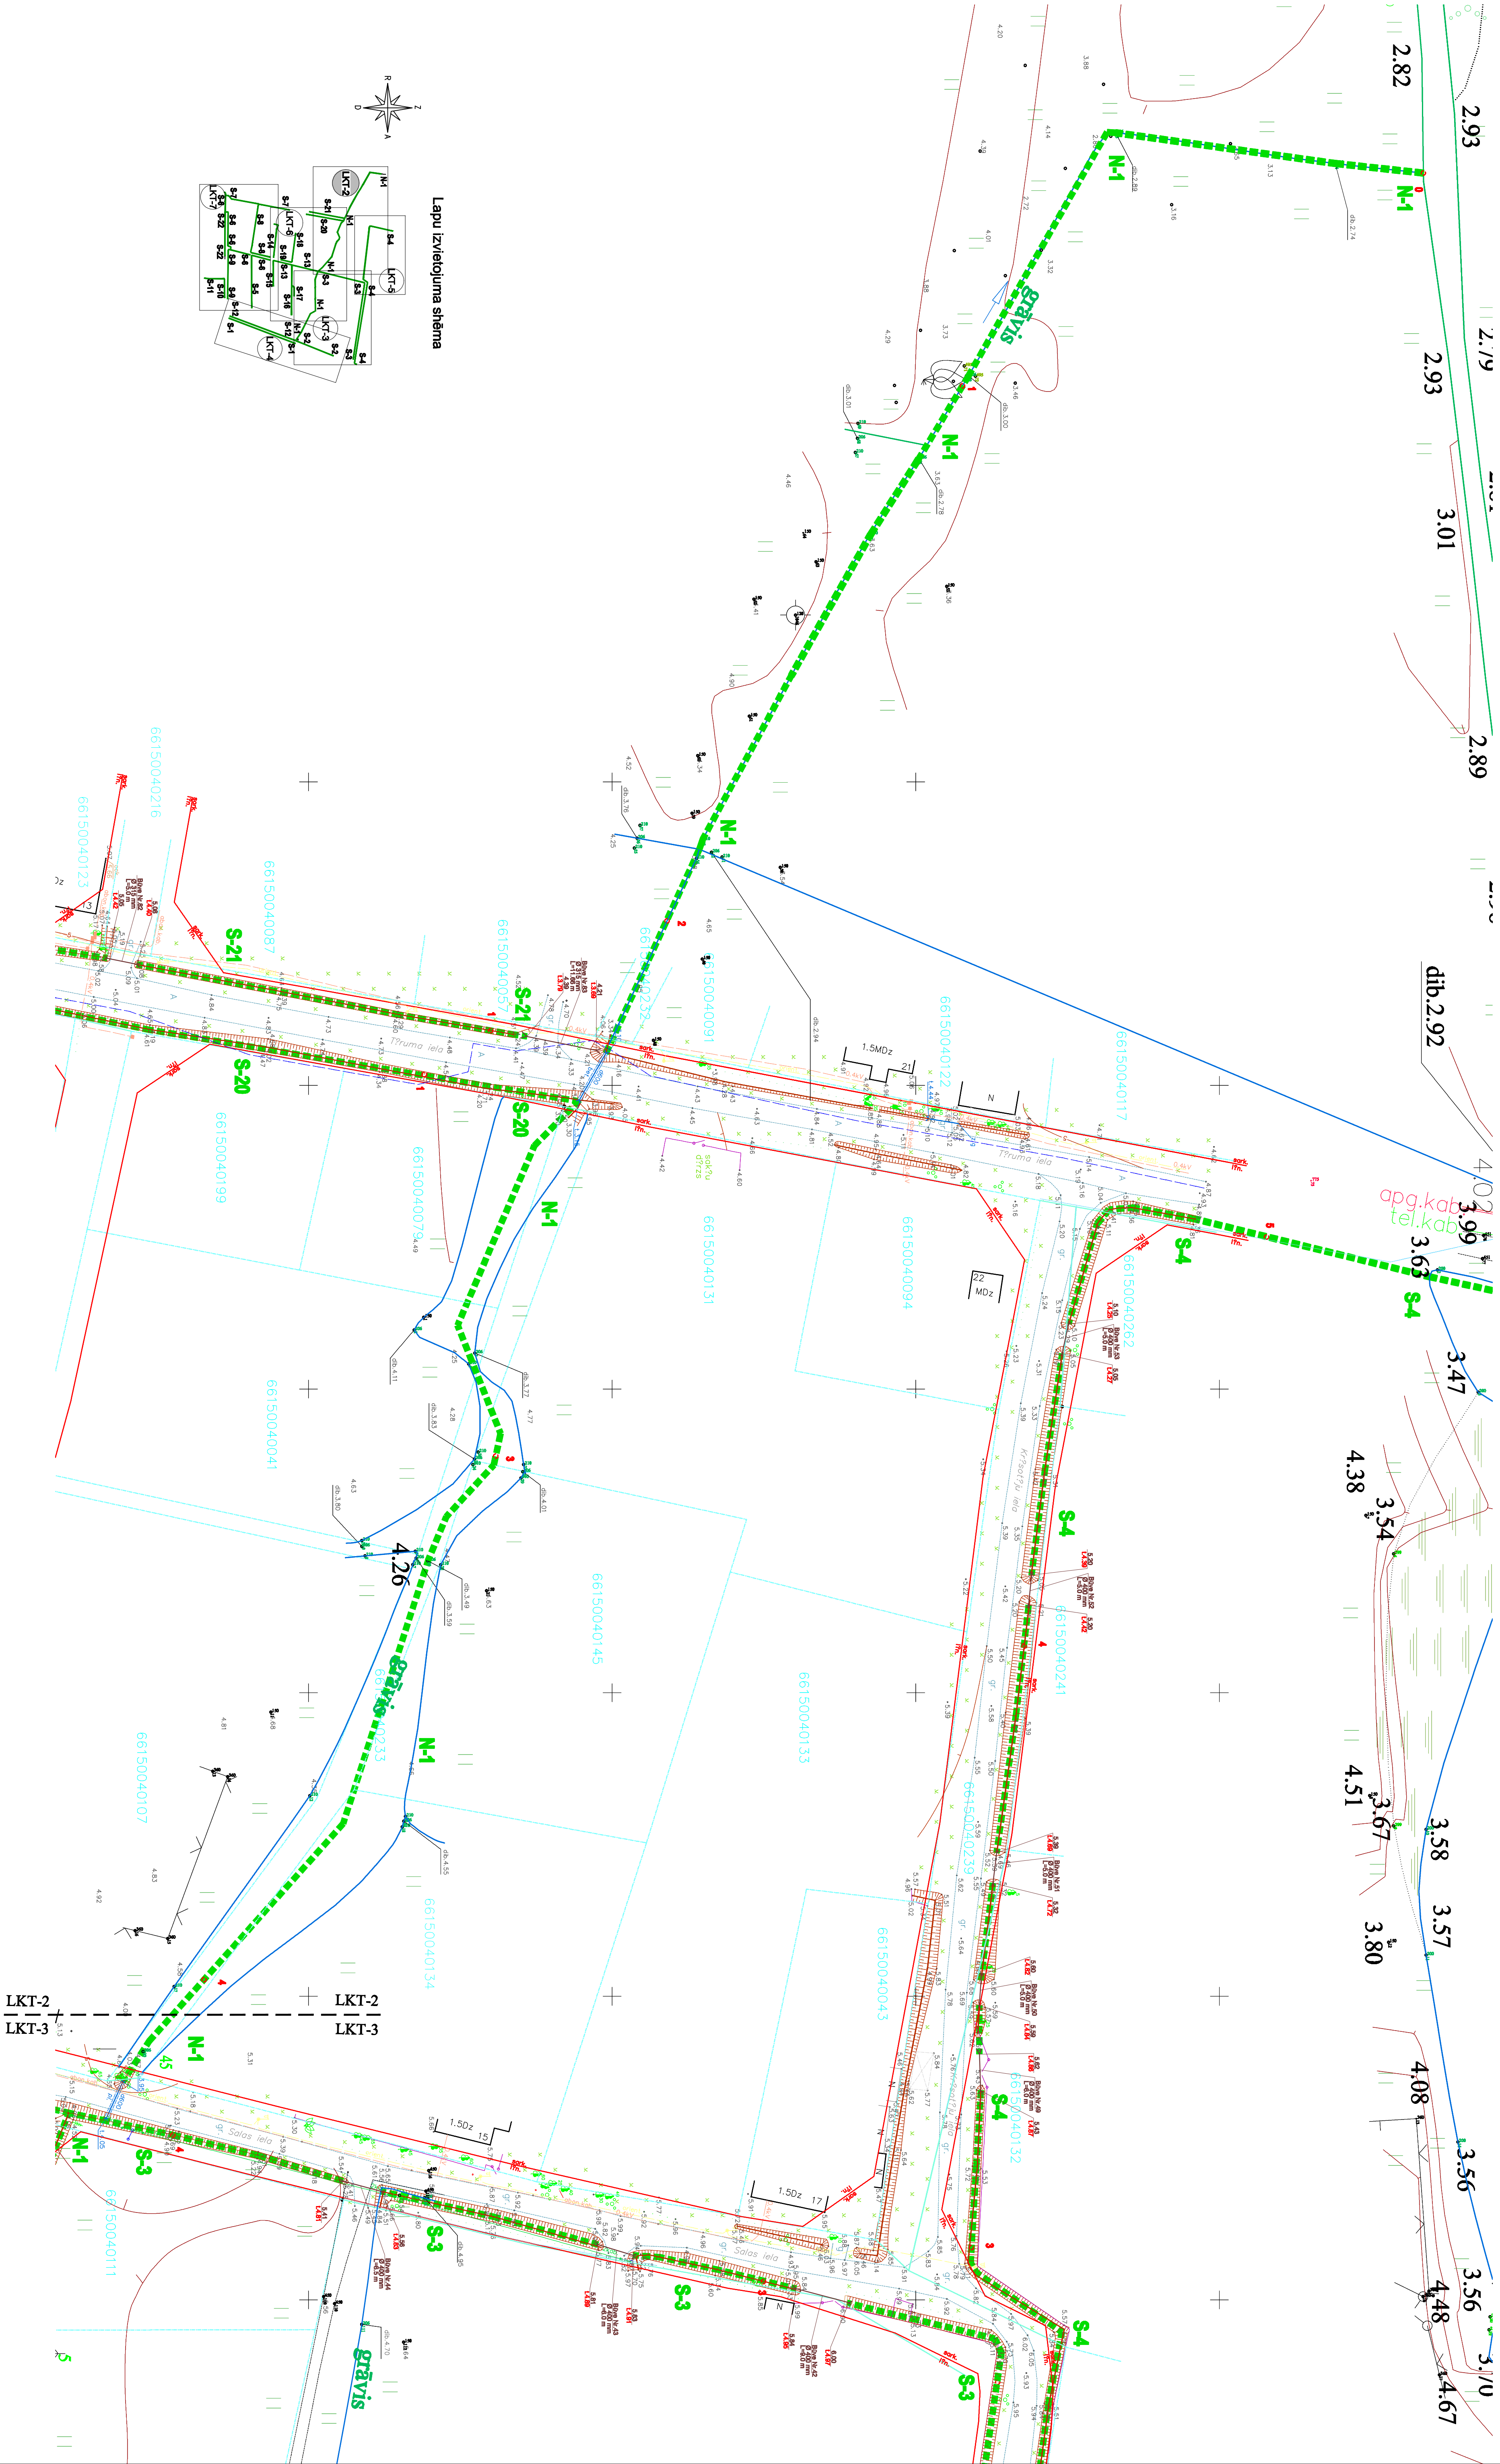


Lapu izveikuma shēma

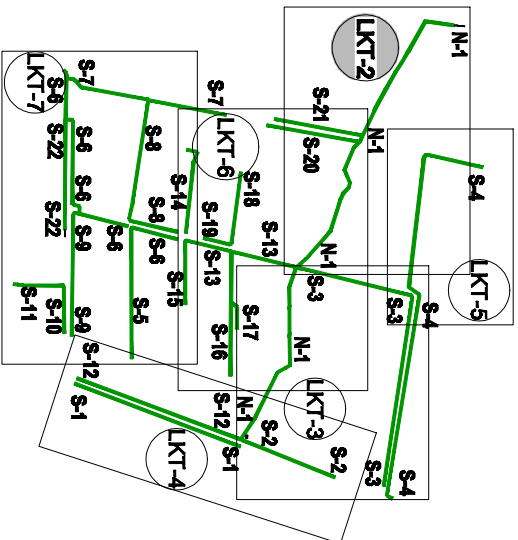

| Projekcija | Esotie | Nosaukto apzīmējumi |
|------------|--------|---------------------|
|            |        |                     |
|            |        |                     |
|            |        |                     |

Apzīmējumi

|                                                                       |  |  |                                                                       |  |  |
|-----------------------------------------------------------------------|--|--|-----------------------------------------------------------------------|--|--|
| <b>PASŪTĪTĀJS:</b>                                                    |  |  | <b>Saņemotājs:</b>                                                    |  |  |
|                                                                       |  |  |                                                                       |  |  |
| Rīga, Jaņevu iela 80<br>Tālrunis: +371 7800190<br>Fakss: +371 7800191 |  |  | Rīga, Jaņevu iela 80<br>Tālrunis: +371 7800190<br>Fakss: +371 7800191 |  |  |
| <b>OBJEKTS:</b>                                                       |  |  | <b>OBJEKTS:</b>                                                       |  |  |
| Lietus ūdens savākšanas un novadīšanas sistēma Salacgrīvā, Ilkēnī     |  |  | Lietus ūdens savākšanas un novadīšanas sistēma Salacgrīvā, Ilkēnī     |  |  |
| <b>Arbūds:</b>                                                        |  |  | <b>Arbūds:</b>                                                        |  |  |
| Rūpnieciskā iekārtas                                                  |  |  | Rūpnieciskā iekārtas                                                  |  |  |
| Projektēšana, izstrādāšana                                            |  |  | Projektēšana, izstrādāšana                                            |  |  |
| Pārbaude, G. Freibergs                                                |  |  | Pārbaude, G. Freibergs                                                |  |  |
| <b>Datums:</b>                                                        |  |  | <b>Datums:</b>                                                        |  |  |
| 10.2013                                                               |  |  | 10.2013                                                               |  |  |
| <b>Likuma Nr. 2013.LKGT-07</b>                                        |  |  | <b>Likuma Nr. 2013.LKGT-07</b>                                        |  |  |
| N-1                                                                   |  |  | N-1                                                                   |  |  |
| S-4                                                                   |  |  | S-4                                                                   |  |  |
| <b>Skatīt:</b>                                                        |  |  | <b>Skatīt:</b>                                                        |  |  |
| 21                                                                    |  |  | 21                                                                    |  |  |
| <b>LK-2</b>                                                           |  |  | <b>LK-2</b>                                                           |  |  |