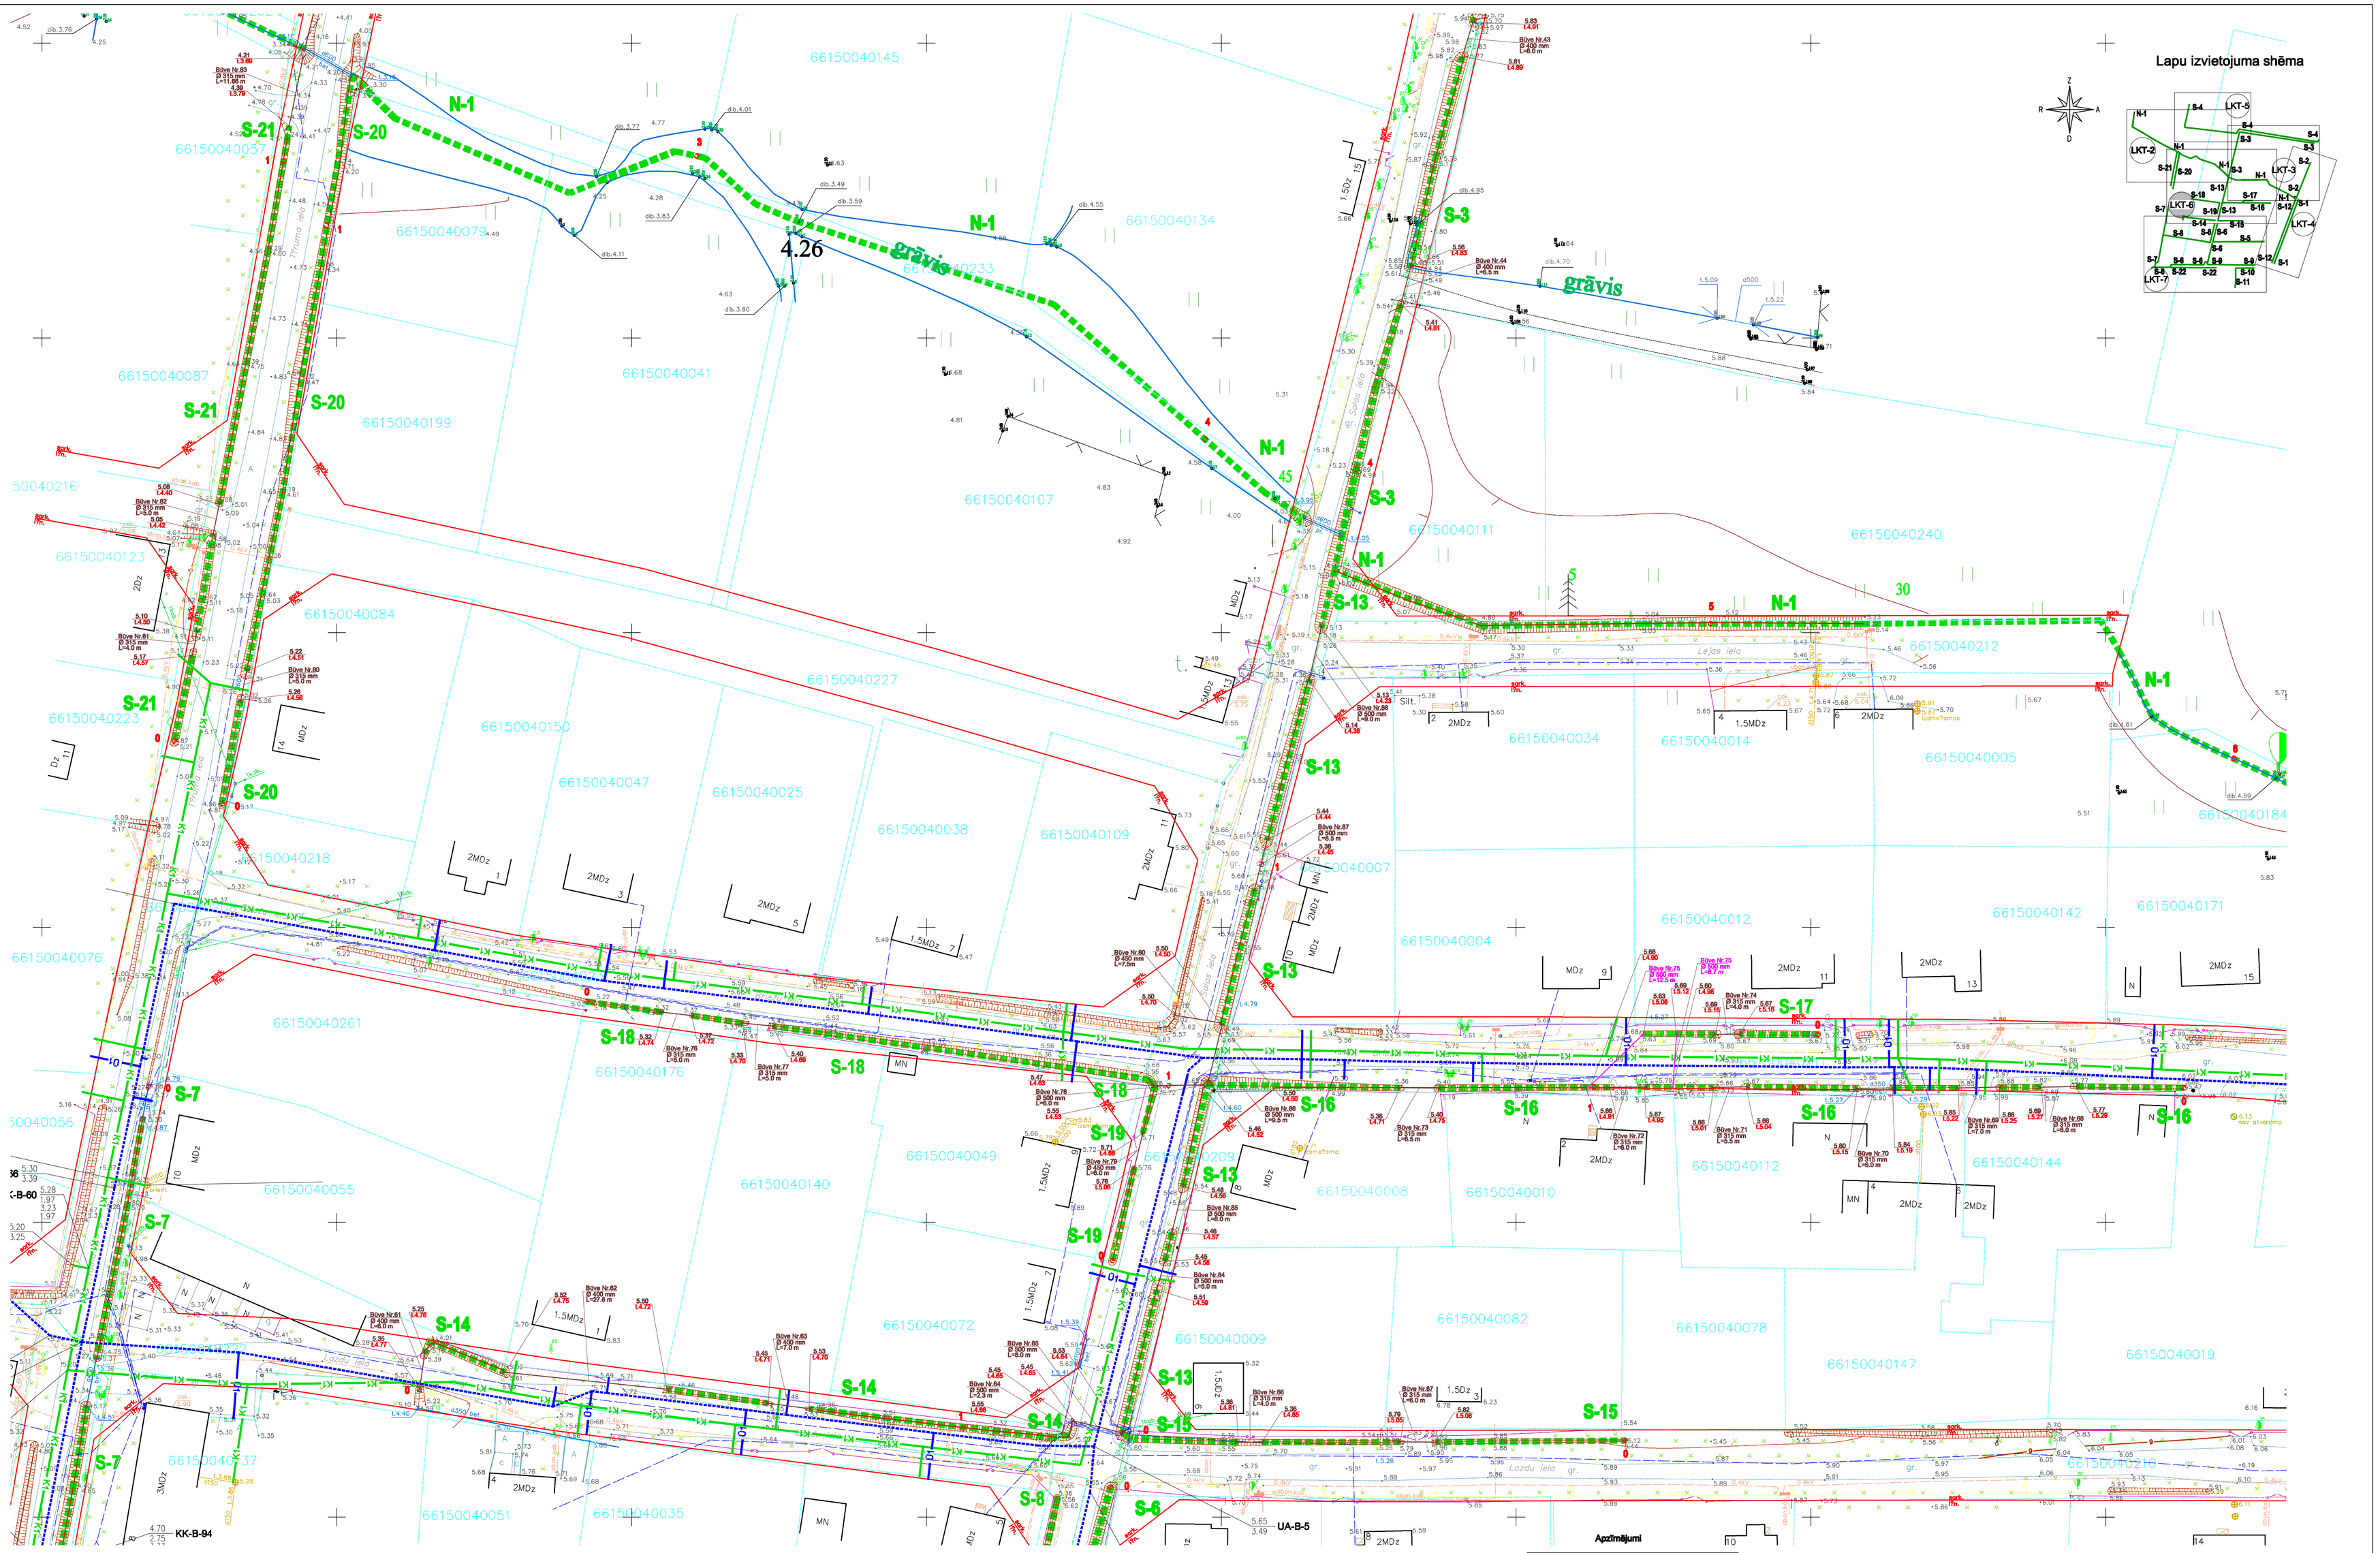

LKT-6 — LKT-6
LKT-7 — LKT-7

Apzīmējumi

Projektējamie	Esošie	Nosacītie apzīmējumi
		Grāvis
		Caurteka

firma L4

Rīga, Jelgavas iela 90
Tālr.: +371 7500180
Fakss: +371 7500181

PASŪTĪTĀJS: Salacgrīvas novada dome

OBJEKTS: "Lietus ūdens savākšanas un novadīšanas sistēma Salacgrīvā, II.kārta"

Amats	Uzvārds	Paraksts	Datums
Būvpr. vad.	G.Freibergs		10.2013
Projektēja	J.Kauranens		10.2013
Pārbaudīja	G.Freibergs		10.2013

Lapas nosaukums:
Ģenerālplāns
S-13, S-14, S-15, S-16
S-17, S-18, S-19, S-20, S-21

Līguma Nr.: 2013-UK/375-07

Mērogs: M 1:500

Stadija	Lapas	Ras.Nr.
SP	21	LKT-6