

# Divas pirtis, laivu māja un garāža ar palīgtelpu Salacgrīvas novadā, Salacgrīvas pagastā, n.ī. „Meleku līcis” publiskā apspriešana


## Pieņemtie apzīmējumi

Apzīmējums	Nosaukums
①	1. pirts
②	garāža ar palīgtelpu
③	laivu māja
④	2. pirts
⑤	kanalizācijas krājrezervuāri (būvniecības procesā (projekts akceptēts 02.06.2008.))
⑥	atpūtas māja ar diviem numuriņiem (būvniecības procesā (projekts akceptēts 02.06.2008.))
⑦	vietējās grūnsūdens akas
▨	ceļu un gājēju ceļu segums
—	zemes gabala robežas
✕	nojaucamās būves

## Teritorijas bilance

Nr.	Nosaukums	Platība m <sup>2</sup>	%
1	Apbūves blīvums	2 413,51	5,67
2	Ceļi un kājceļiņi	4 160,00	9,76
3	Zāļais un apstādījumi	36 026,49	84,57
4	Zemes gabala platība	42 600,00	100,00

## Ģenerālpilns

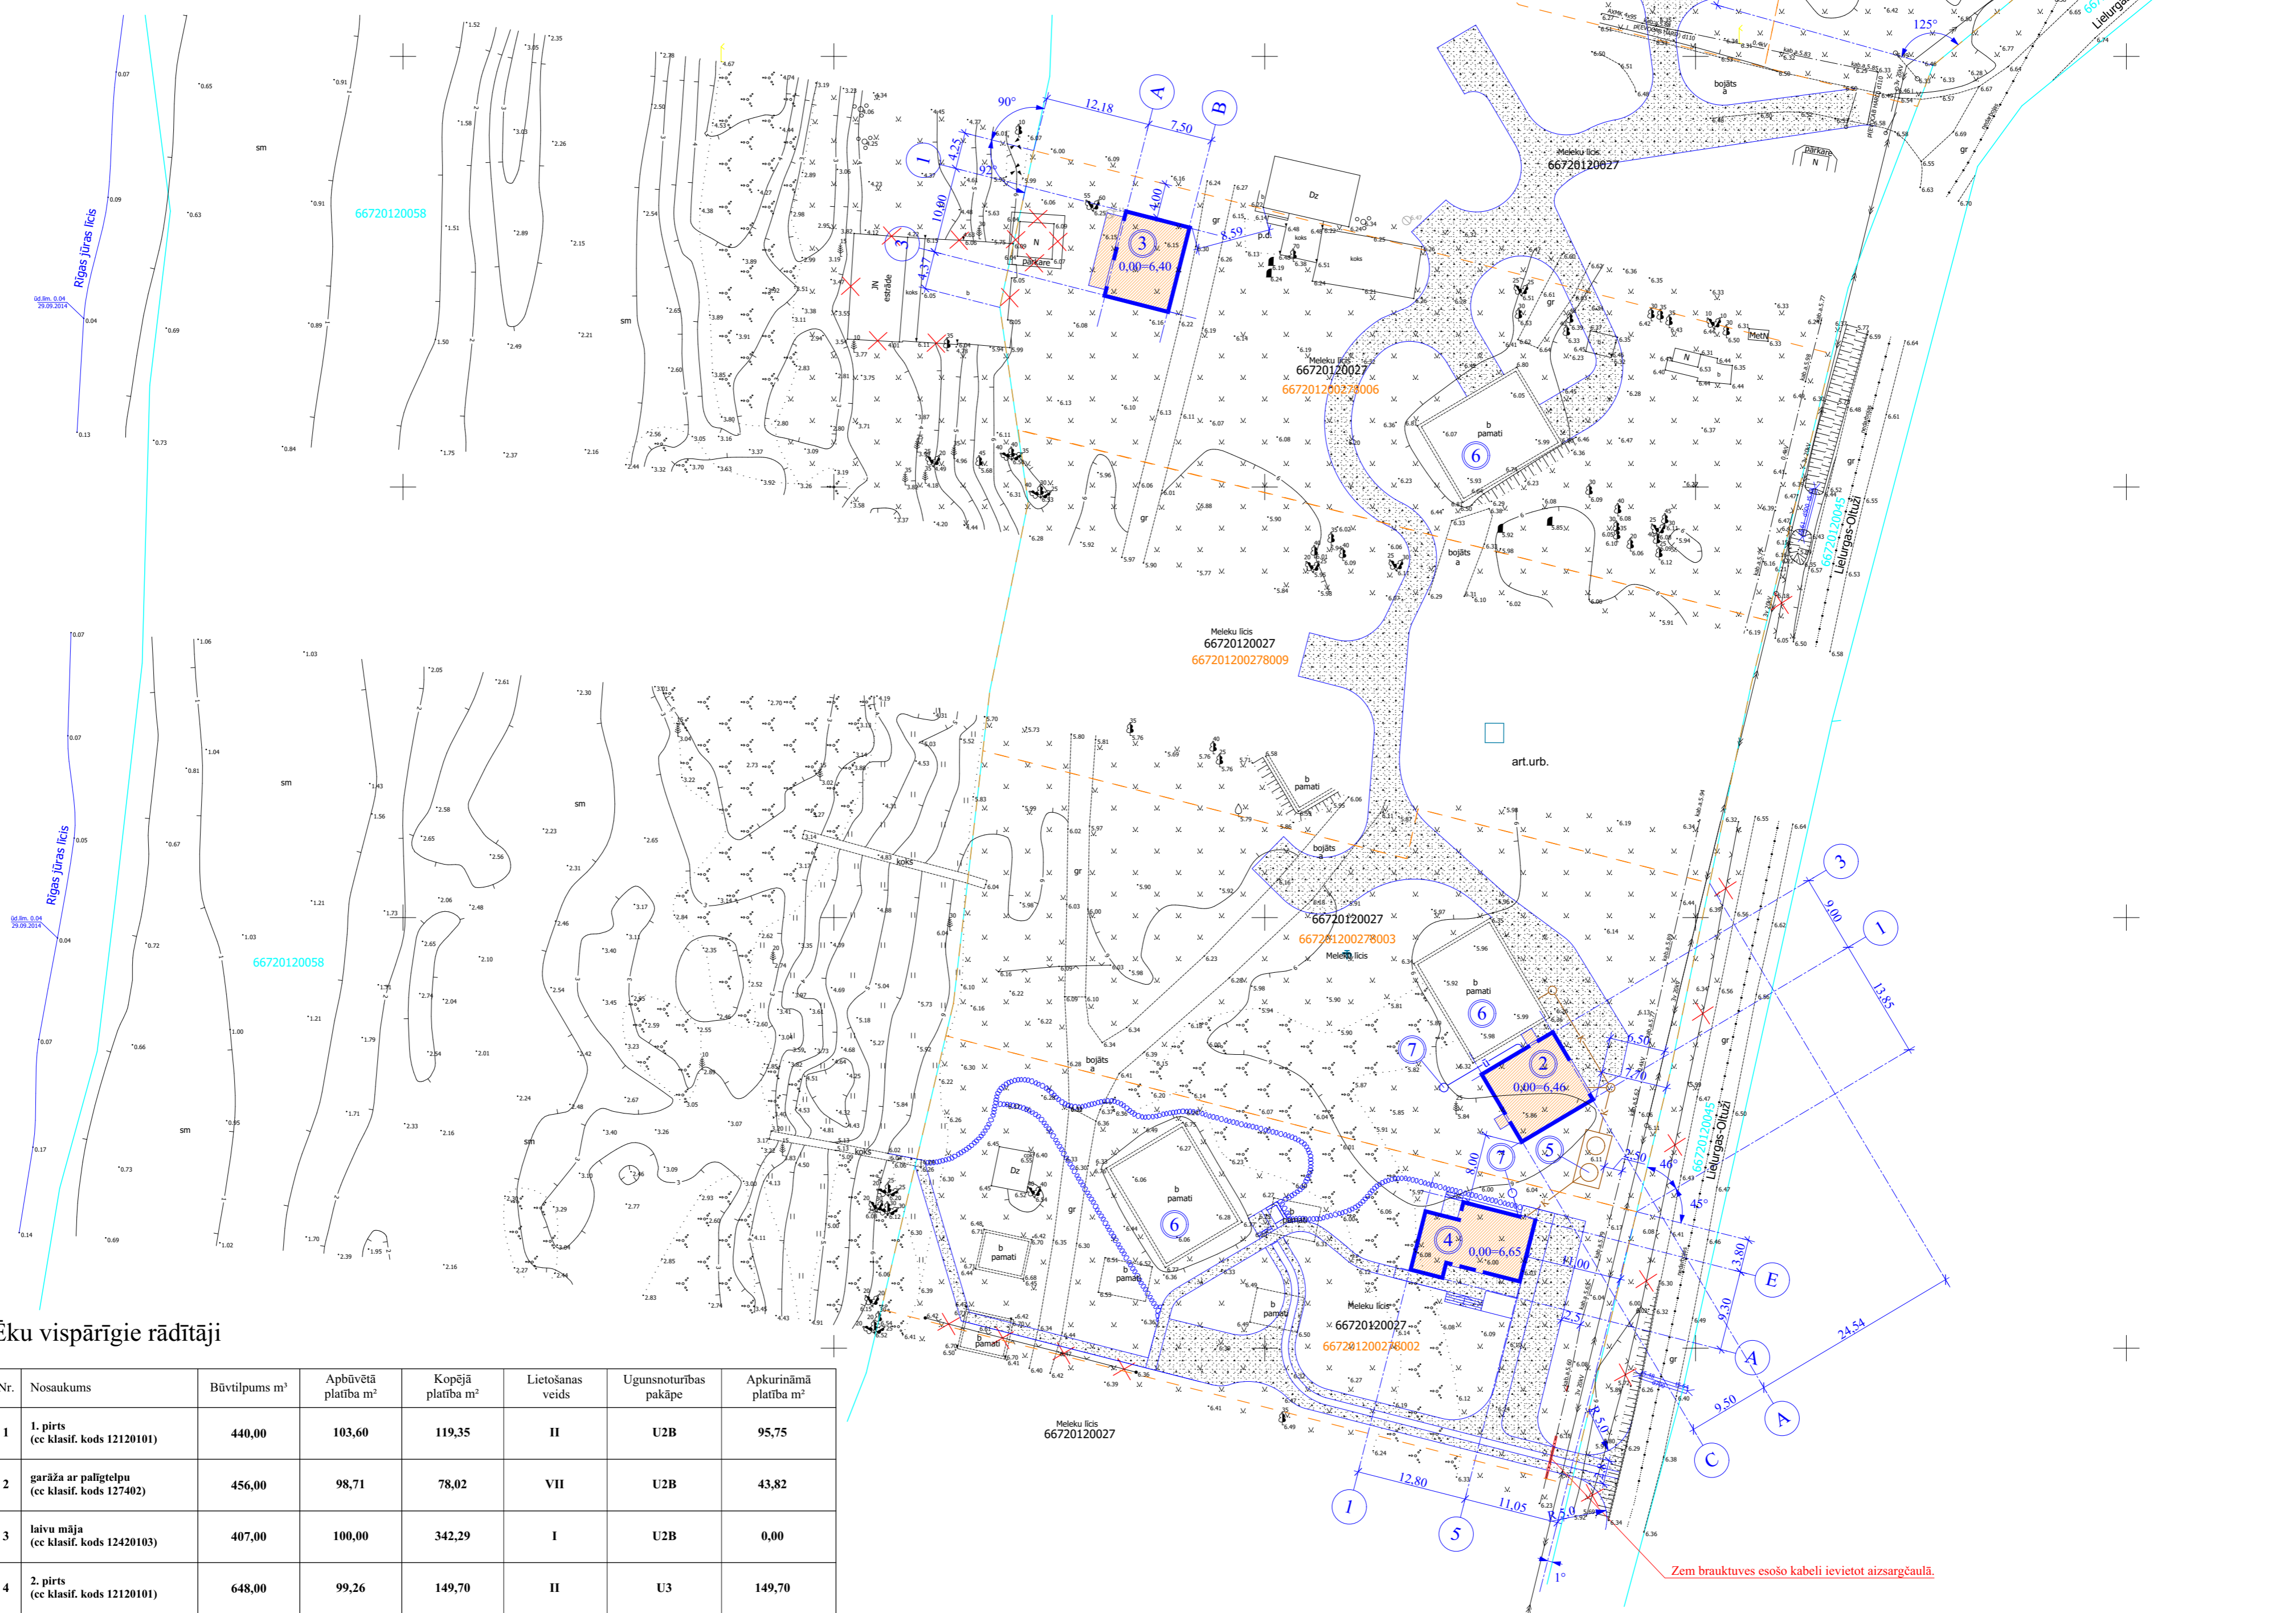

## Ēku vispārīgie rādītāji

Nr.	Nosaukums	Būvtilpums m <sup>3</sup>	Apbūvētā platība m <sup>2</sup>	Kopējā platība m <sup>2</sup>	Lietošanas veids	Ugunsnoturības pakāpe	Apkurināmā platība m <sup>2</sup>
1	1. pirts (ce klasif. kods 12120101)	440,00	103,60	119,35	II	U2B	95,75
2	garāža ar palīgtelpu (ce klasif. kods 127402)	456,00	98,71	78,02	VII	U2B	43,82
3	laivu māja (ce klasif. kods 12420103)	407,00	100,00	342,29	I	U2B	0,00
4	2. pirts (ce klasif. kods 12120101)	648,00	99,26	149,70	II	U3	149,70

- Objekta nosaukums, adrese: - **Divas pirtis, laivu māja un garāža ar palīgtelpu Salacgrīvas novadā, Salacgrīvas pagastā, n.ī. „Meleku līcis”**
- Būvniecības ieceres veids: - **Jauna būvniecība**
- Vieta un laiks, kad var iepazīties ar būvniecības ieceres dokumentāciju: - **Salacgrīvas novada būvvaldē, Smilšu ielā 9, Salacgrīvā, Salacgrīvas nov. LV-4033.**
- Būvniecības ieceres prezentācijas pasākuma norises vieta un laiks: - **02.03.2016. plkst. 17.00 Salacgrīvas novada domes sēžu zālē, Smilšu ielā 9, Salacgrīvā**
- Atsauksmju iesniegšanas termiņu un adresi: - **Salacgrīvas novada būvvaldē, Smilšu ielā 9, Salacgrīvā, Salacgrīvas nov. LV-4033, (līdz 22.03.2016.). tālr.64071996**
- Informāciju par būvniecības ierosinātāju: - **SIA "Atpūtas komplekss "Meleki" Reģ. Nr. 40003863607, Rīga, Lubānas iela 82, LV-1073**
- Informāciju par būvprojekta izstrādātāju: - **BPV: Lāsma Rengarte sert. Nr. 1-00058, arhitekts: Edgars Barkāns Rīga, Lapu iela 15-7, LV 1002, tālr. 26405289**