


PLĀNOTĀS KOMUNIKĀCIJAS

M 1:500

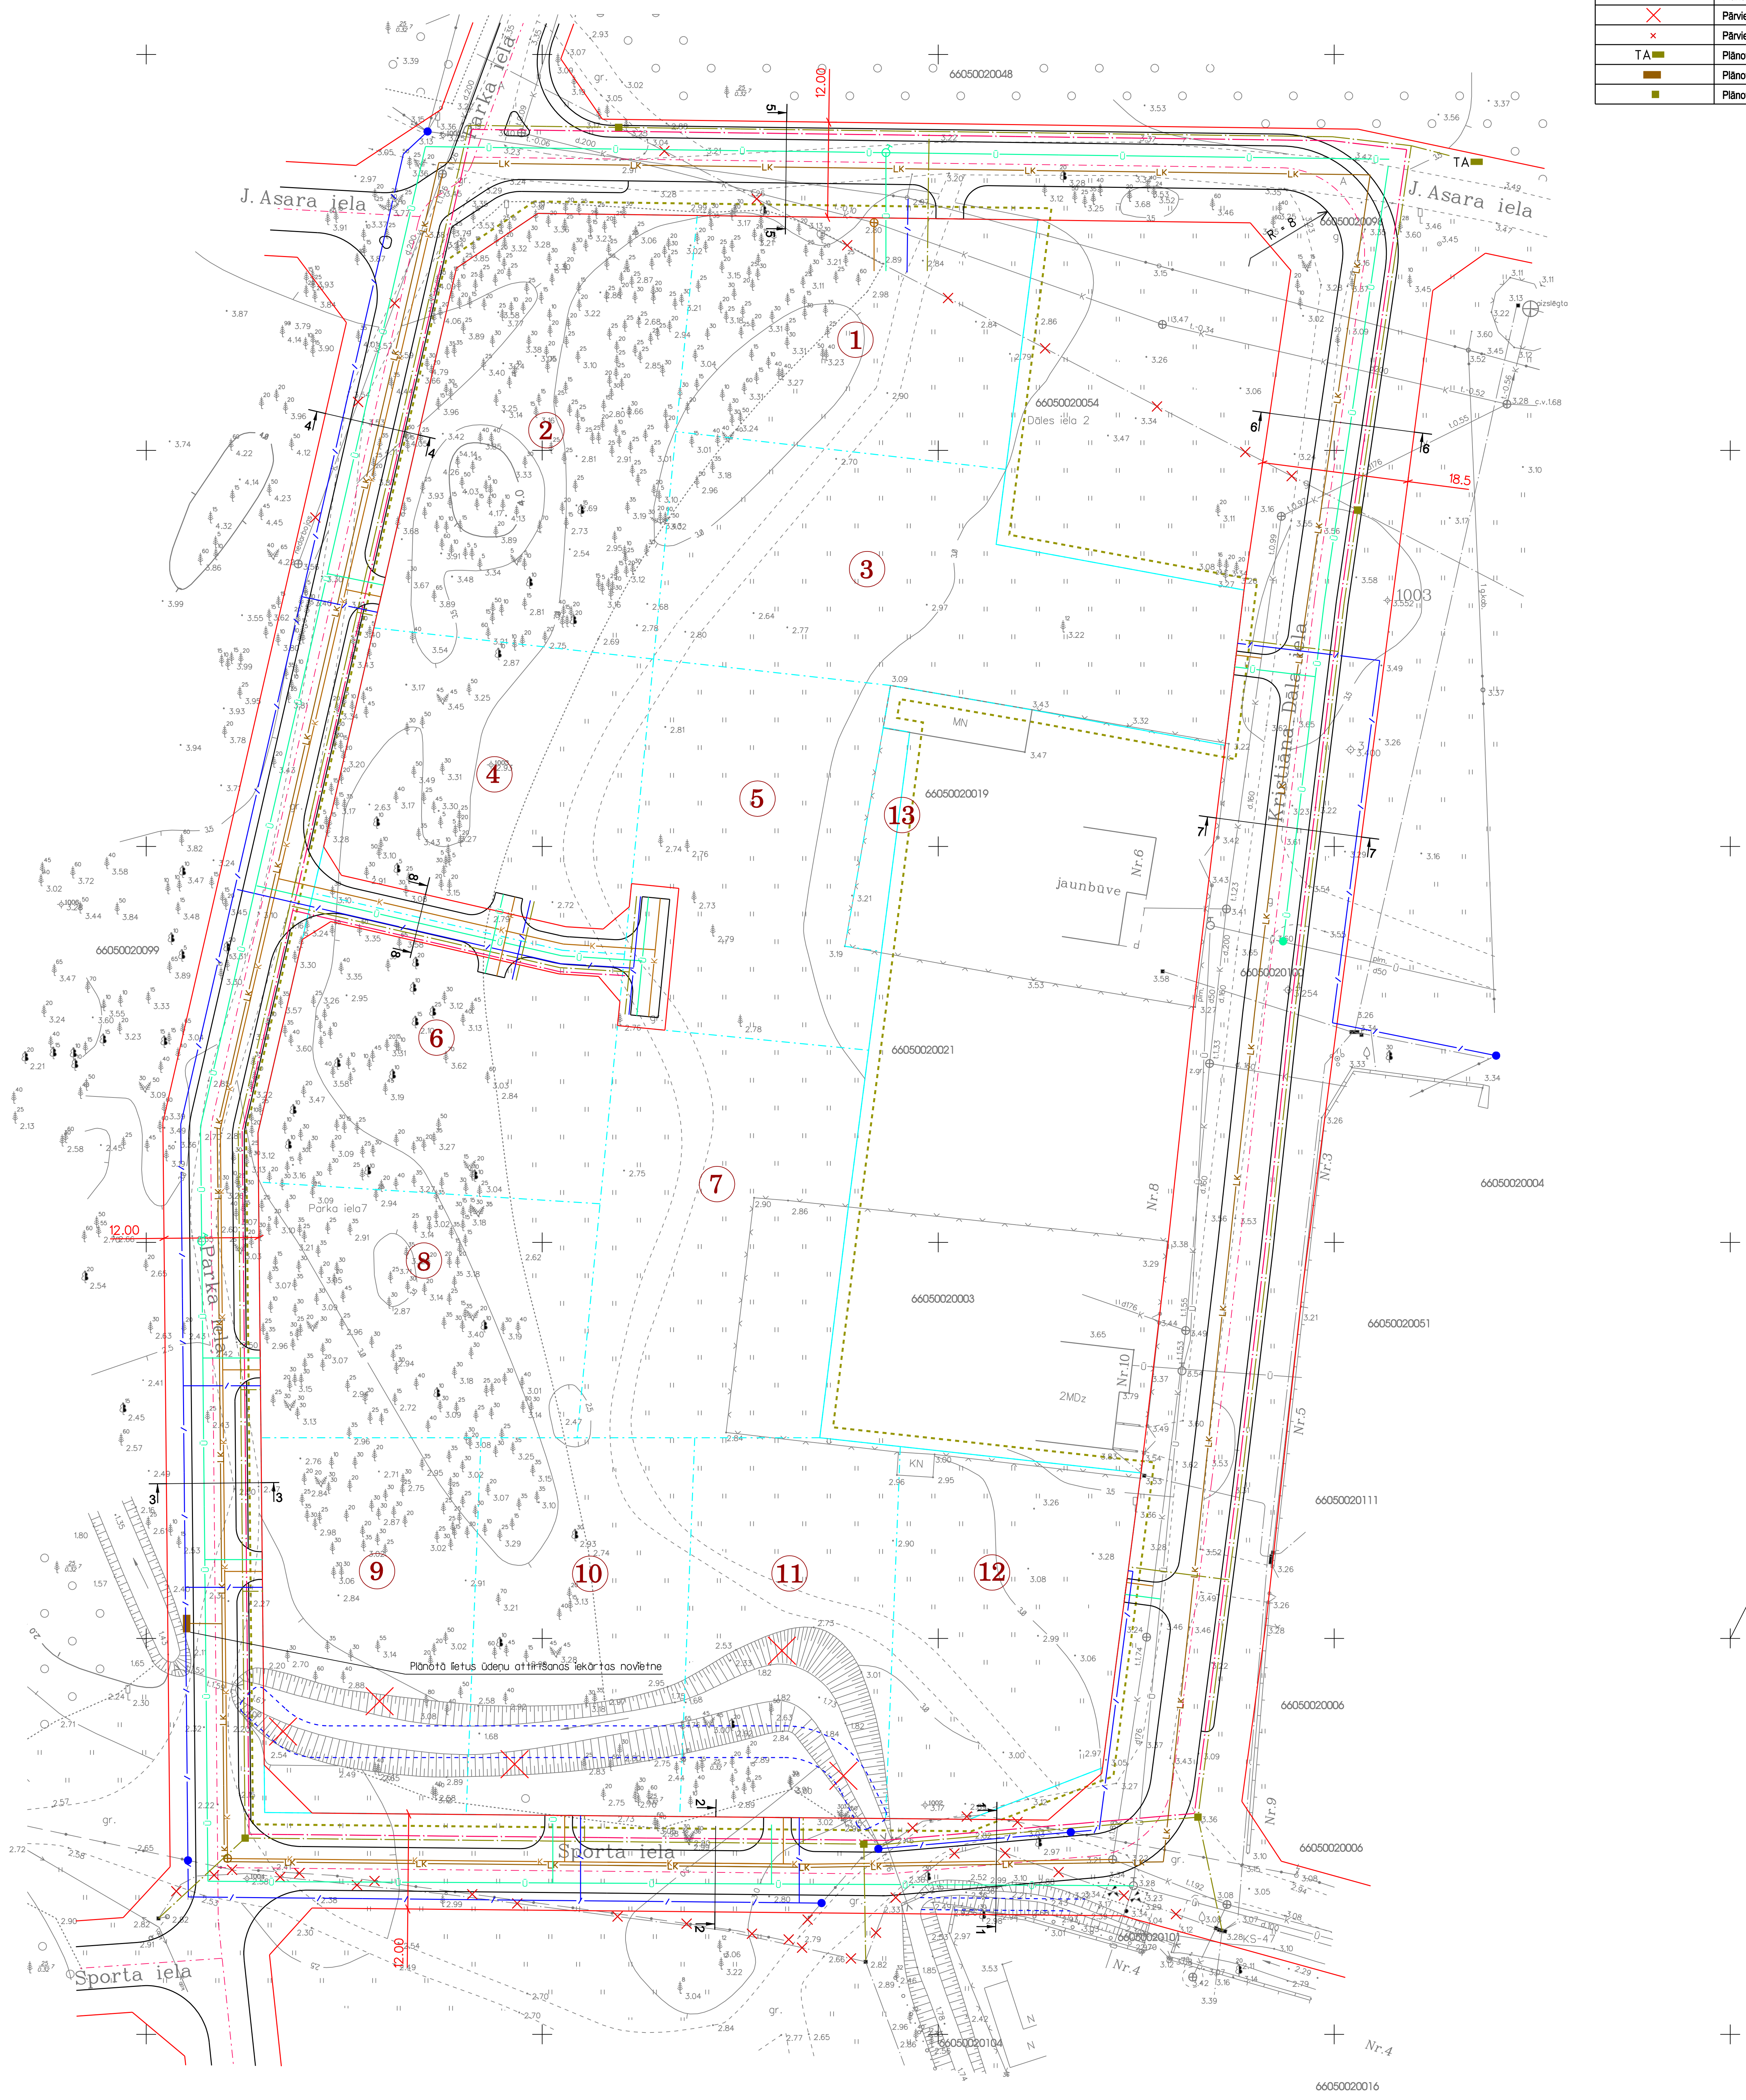


PLĀNOTĀS INŽENIERKOMUNIKĀCIJAS UN BŪVES	
	Detālplānojuma robeža
	Pašreizējā zemes gabala robeža
	Plānotās zemes gabala robeža
	Plānoto zemes gabalu numuri
	Plānotās brauktuves, ietves
	Ceļa ass
	Iela sarkanajās līnijās
	Nospaiduma rādītājs
	Ielu šķēršņa vieta
	Plānotā zemsprieguma elektrības kabeļu zona
	Plānotā apgaismes kabeļu trase
	Plānotā ūdensvada trase
	Plānotā ūdensvada pieslēguma vieta
	Plānotais ūgunsdzēsības hidrants
	Plānotais telekomunikāciju kabeļu pieslēguma vieta
	Plānotā pašteses kanalizācijas trase
	Kanalizācijas kontrolka
	Plānotā lietus kanalizācijas trase
	Plānotais grāvis vai atbilstošā diametra caurteka
	Plānotā caurteka zem ceļiem
	Pārveļamais grāvis
	Pārveļamais inženierkomunikācijas
	Plānotā transformatoru apakštācijas novietne
	Plānotā lietus ūdeņu attīrīšanas iekārta
	Plānotā elektrotīklu pieslēguma vieta



N 413,000.00
E 521,050.00

PIEZĪMES:
1. INSTRUMENTĀLI UZMĒRĪTĀS PLĀNĪTĀS IZSTRĀDĀS UN MANĪTĀS SKVM. ROBEŽĀS
2. LKS 92 KOORDINĀTU SISTĒMA
3. 1977. GADA BALTIJAS AUGSTUMU SISTĒMA
4. PAMATNES MĒROGA PRECIZITĀTE 1:500

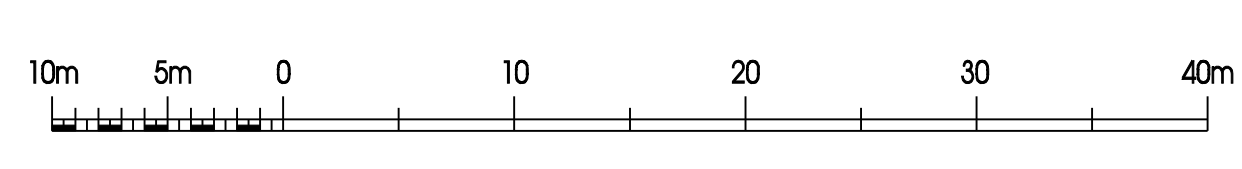

DETĀLPLĀNOJUMU NODAĻA		Tālr. 7699040	Pasūtījums	DETĀLPLĀNOJUMS -	
Izstrādājis	Sertifikāta nr.	10-797	2008	Parka iela 7	
Vadītājs	D. Ceimija			Ainaži, Limbažu rajons	
Izstrādātājs	I. Sjaļe			SIA ALBERO	
Tehniķis	S. Grase			91-7-00046	
				Lapas nosaukums	
				PLĀNOTĀS KOMUNIKĀCIJAS	
				METRUM	
				Vienības gatve 87	
				Rīga, LV 1004, tālr. 8008100	
				e-mail: metrum@metrum.lv	
				Mērogs	Lapa
				M 1:500	5
				Stadija	Lapu skaits
				Gala redakcija	12